




NYITOTT
ÁLLAPOT

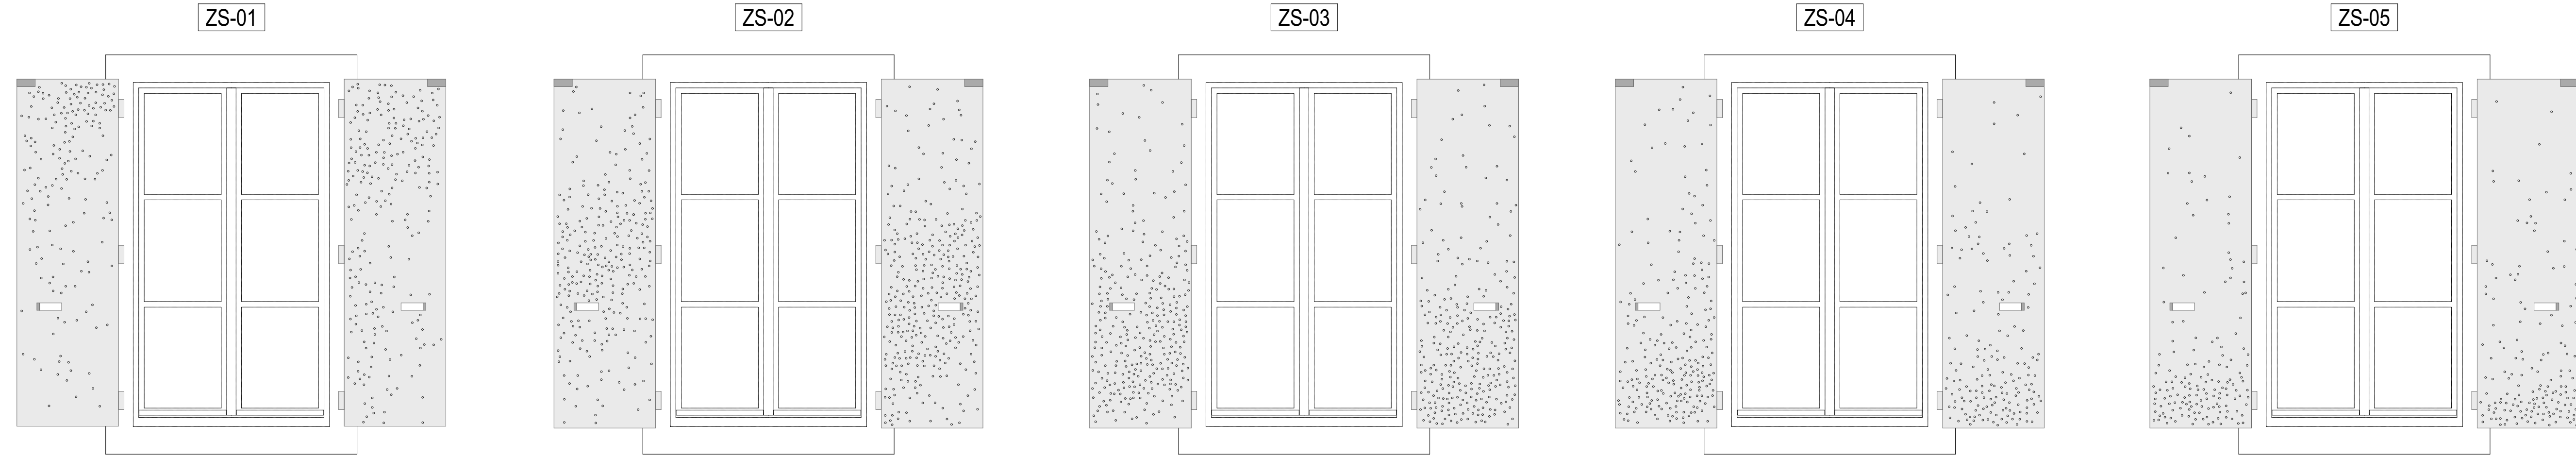

ZÁRT
ÁLLAPOT

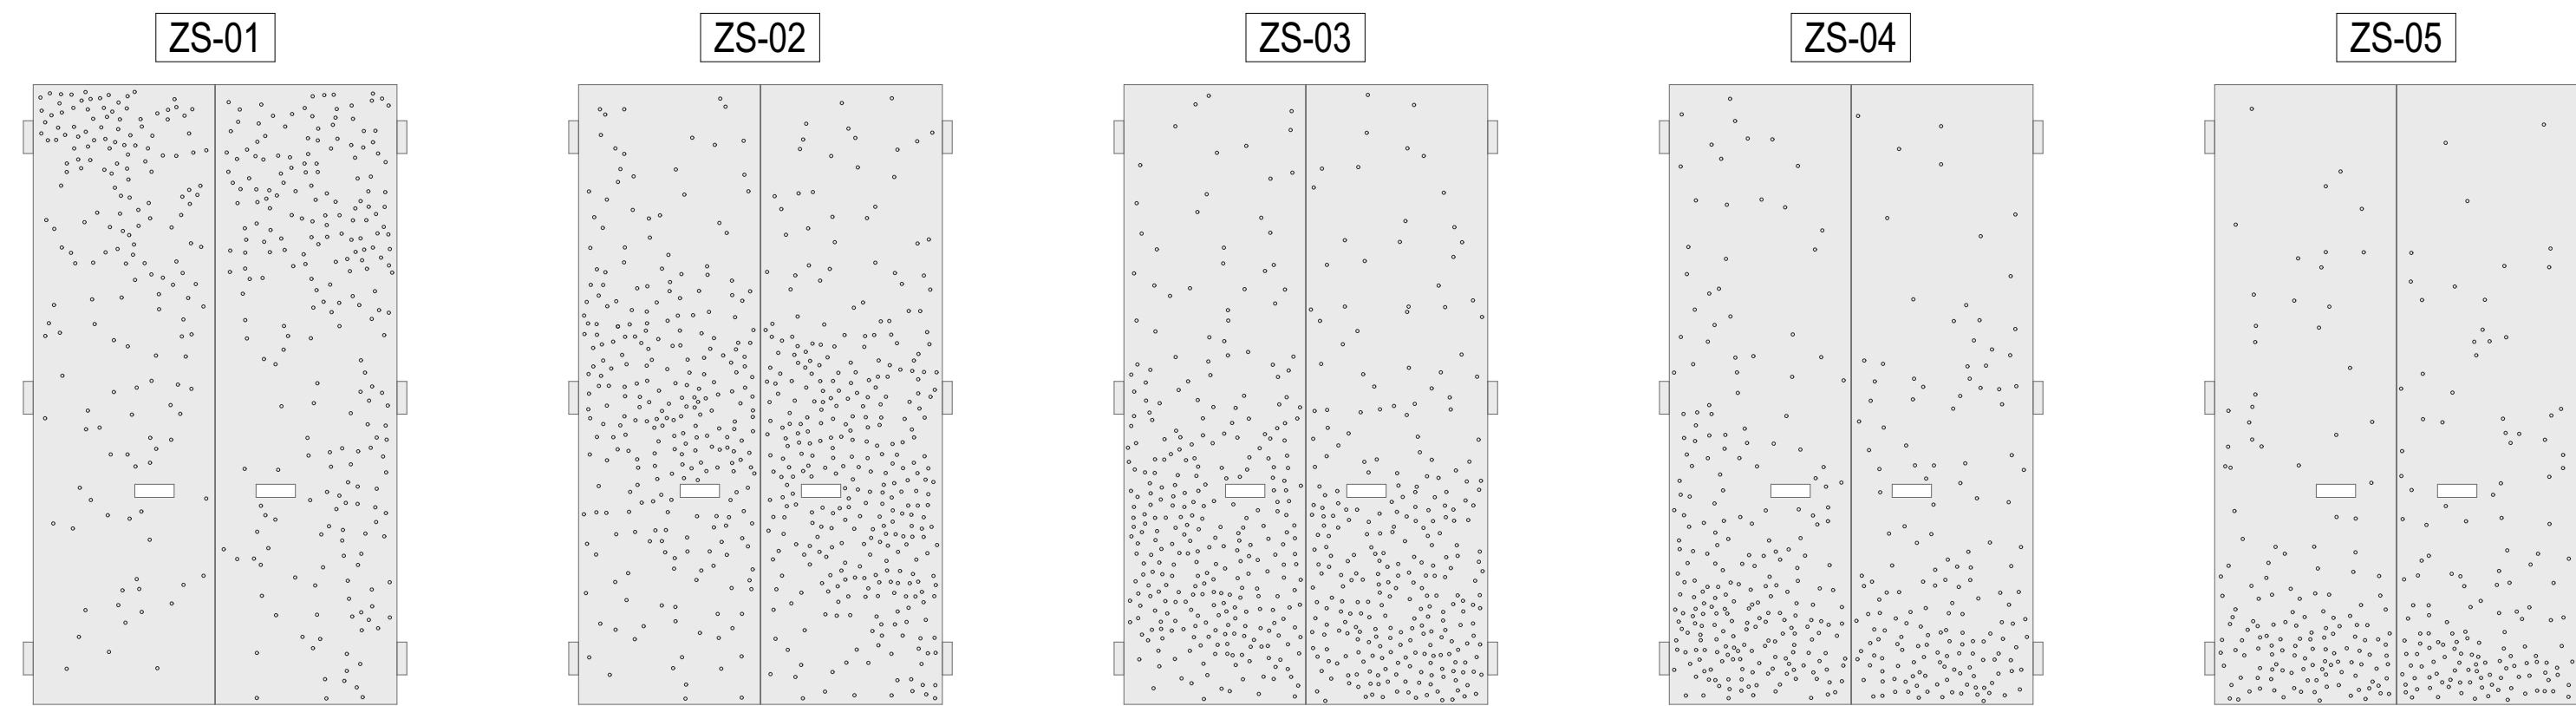

SZÍNTERV

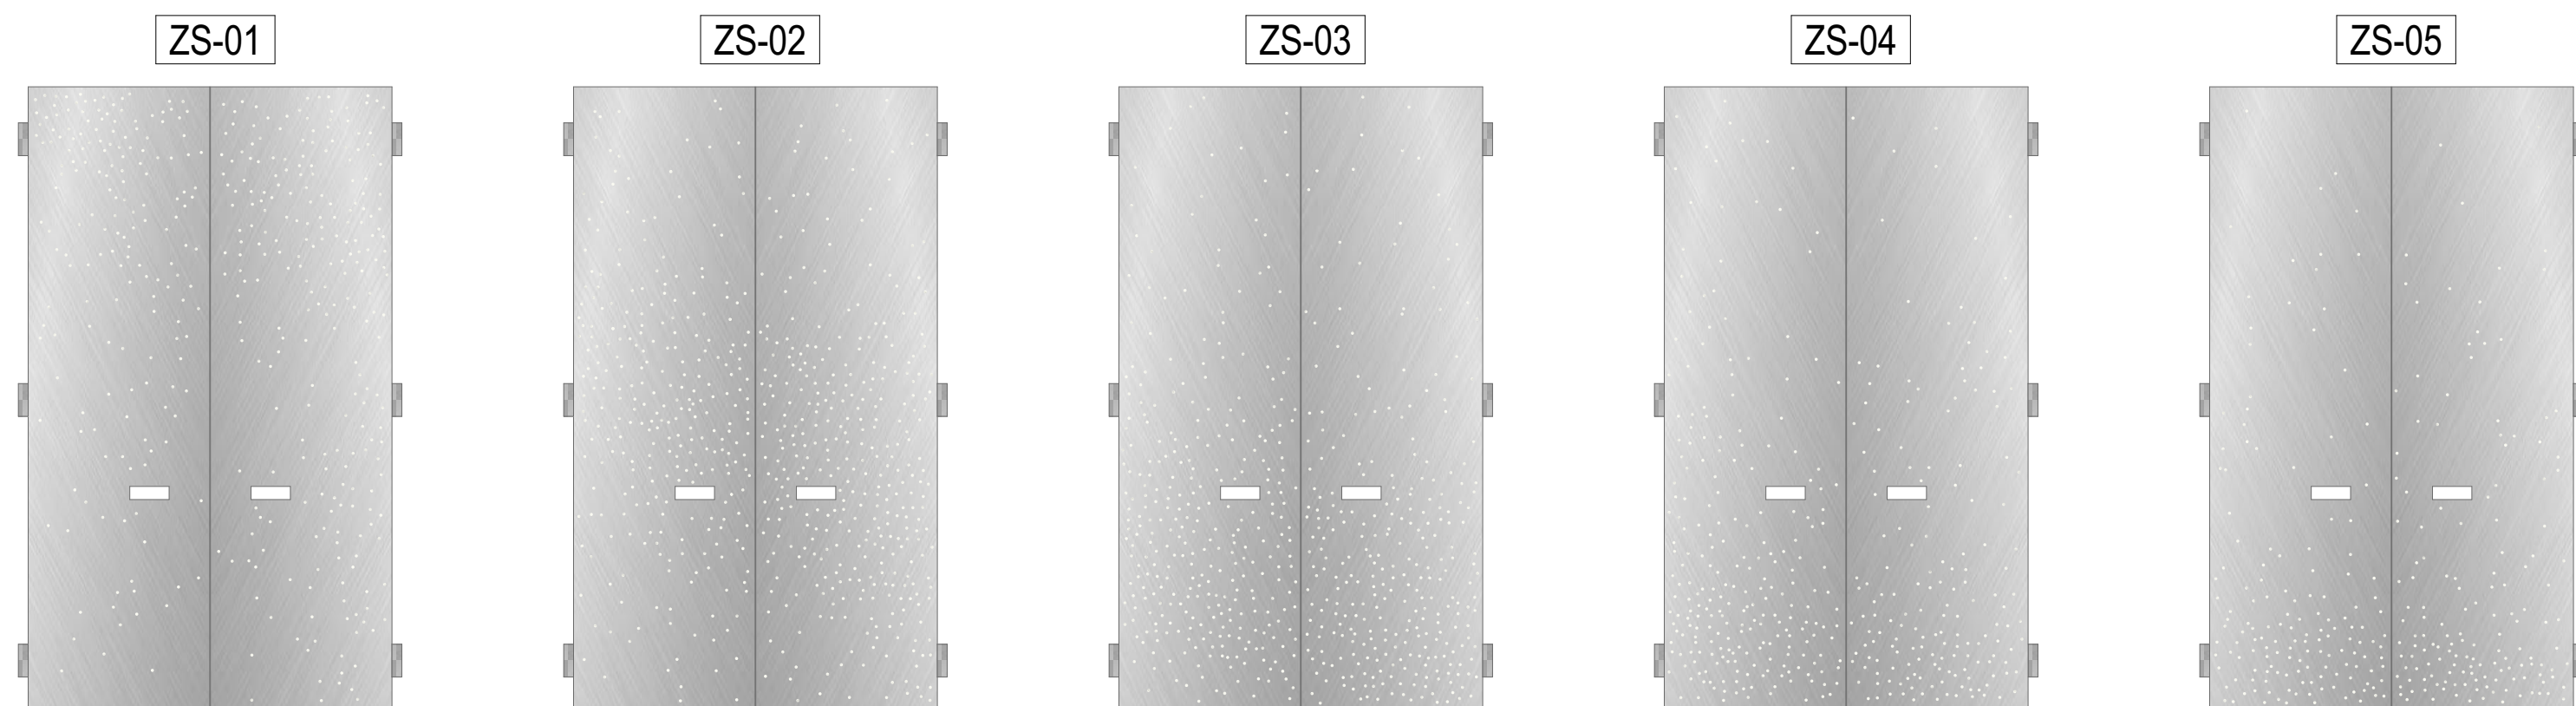

Generál tervező
GINKGO-ZÖLD ÉPÍTÉSZ IRODA KFT.
3580 Tiszaújváros, Tompa Mihály u. 40.
admin@ginkgoarchitects.com
+36 30 412 1726

Megrendelő
OPTIMUM URI 72.
INGATLANBEFEKTETÉSI KFT.
1013 Budapest, Döbrentei utca 2.

Munka neve
URI UTCA 72
MŰEMLEKI ÉPÜLET ÉS
PINCERENDSZER REHABILITÁCIÓJA
HRSZ.: 6695

Felölős tervezők
Losonczi Júlia
Oroszlány Miklós
É01-6071

Építész munkatársak
Incze Ádám
Kovács Zsuzsanna
Páli Andrács
Tolnai Linda

statikus tervező
Bimbó Gábor T-02-0803
STR-Design Kft.
112 Budapest, Bertalan L. u. 22. 3/4

Építéptervező
Nógrádi Péter G 01-11429
HANO-PLAN Kft.
1066 Budapest, Lovag u. 6.

Épületvillamos tervező
Balla Krisztina VT 01-11562
Ujjaki Tervezőiroda Kft.
1023 Budapest, Felhővízi u. 7/A. II. em. 25.

tűzvédelmi szakértő
Horváth Lajos I-232/2011
Preko Kft.
2330 Dunaharaszti, Vörösföld utca 10/3.

belsőépítész tervező
Preisich Anikó BE/1 01-2523
Somlai Tibor
Somlai Design Stúdió Kft.
1014 Budapest, Disz tér 12.

Munka típusa
**Építészeti Kiviteli
Tervdokumentáció**

Rajz neve
KIVITELEZÉS
Zsalu - Kapisztrán téri
homlokzat

Lépték
M = 1:20
Dátum
2020. 07. 13.