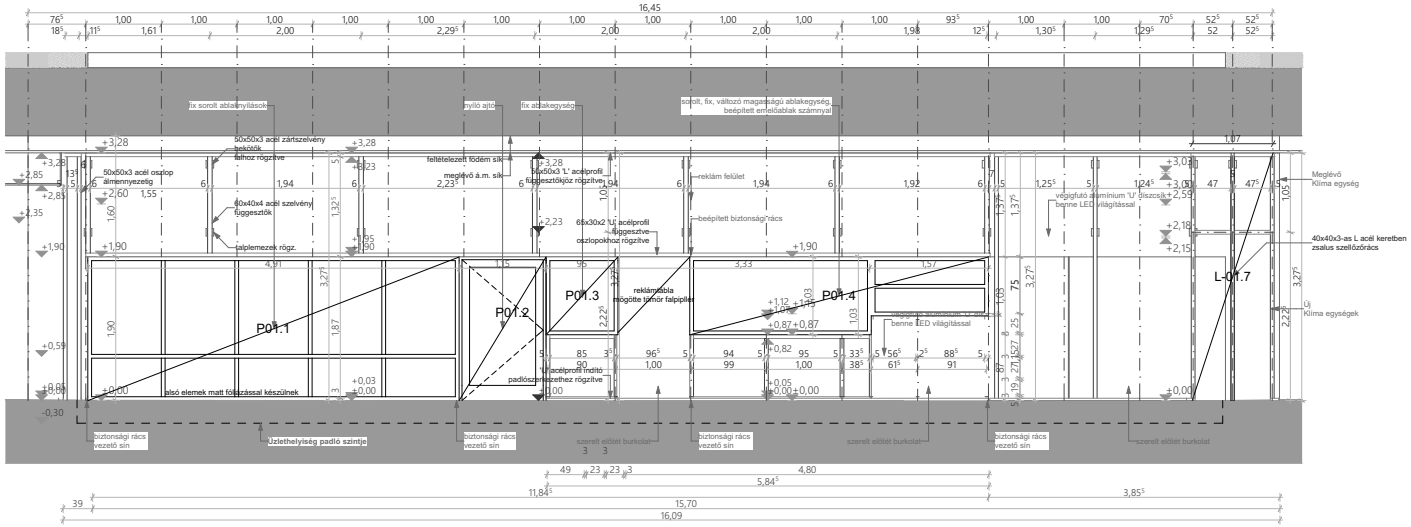

16,45
fix sorolt ablaknyílások
nyíló ajtó
fix ablakegység
sorolt, fix, változó magasságú ablakegység, beépített emelőablak számnyal
50x50x3 acél zártszelvény bekötők falhoz rögzítve
50x50x3 acél oszlop álmennyezetig
60x40x4 acél szelvény függesztők
alplemezek rögz.
feltételezett födém sík
meglévő á.m. sík
50x50x3 'L' acélprofil függesztőkjöz rögzítve
65x30x2 'U' acélprofil függesztve oszlopokhoz rögzítve
reklám felület
beépített biztonsági rács
reklámtábla mögötte tömör falpipilet
P01.1
P01.2
P01.3
P01.4
L-01.7
alsó elemek matt fóliázással készülnek
'U' acélprofil indító padlószerkezethez rögzítve
benne LED világítással
végigfutó alumínium 'U' díszcsík benne LED világítással
Meglévő Klíma egység
40x40x3-as L acél keretben zsalus szellőzőrács
Új Klíma egységek
biztonsági rács vezető sín
Üzlethelyiség padló szintje
szerelt előtét burkolat
4,80
5,84
11,84
3,85
15,70
16,09