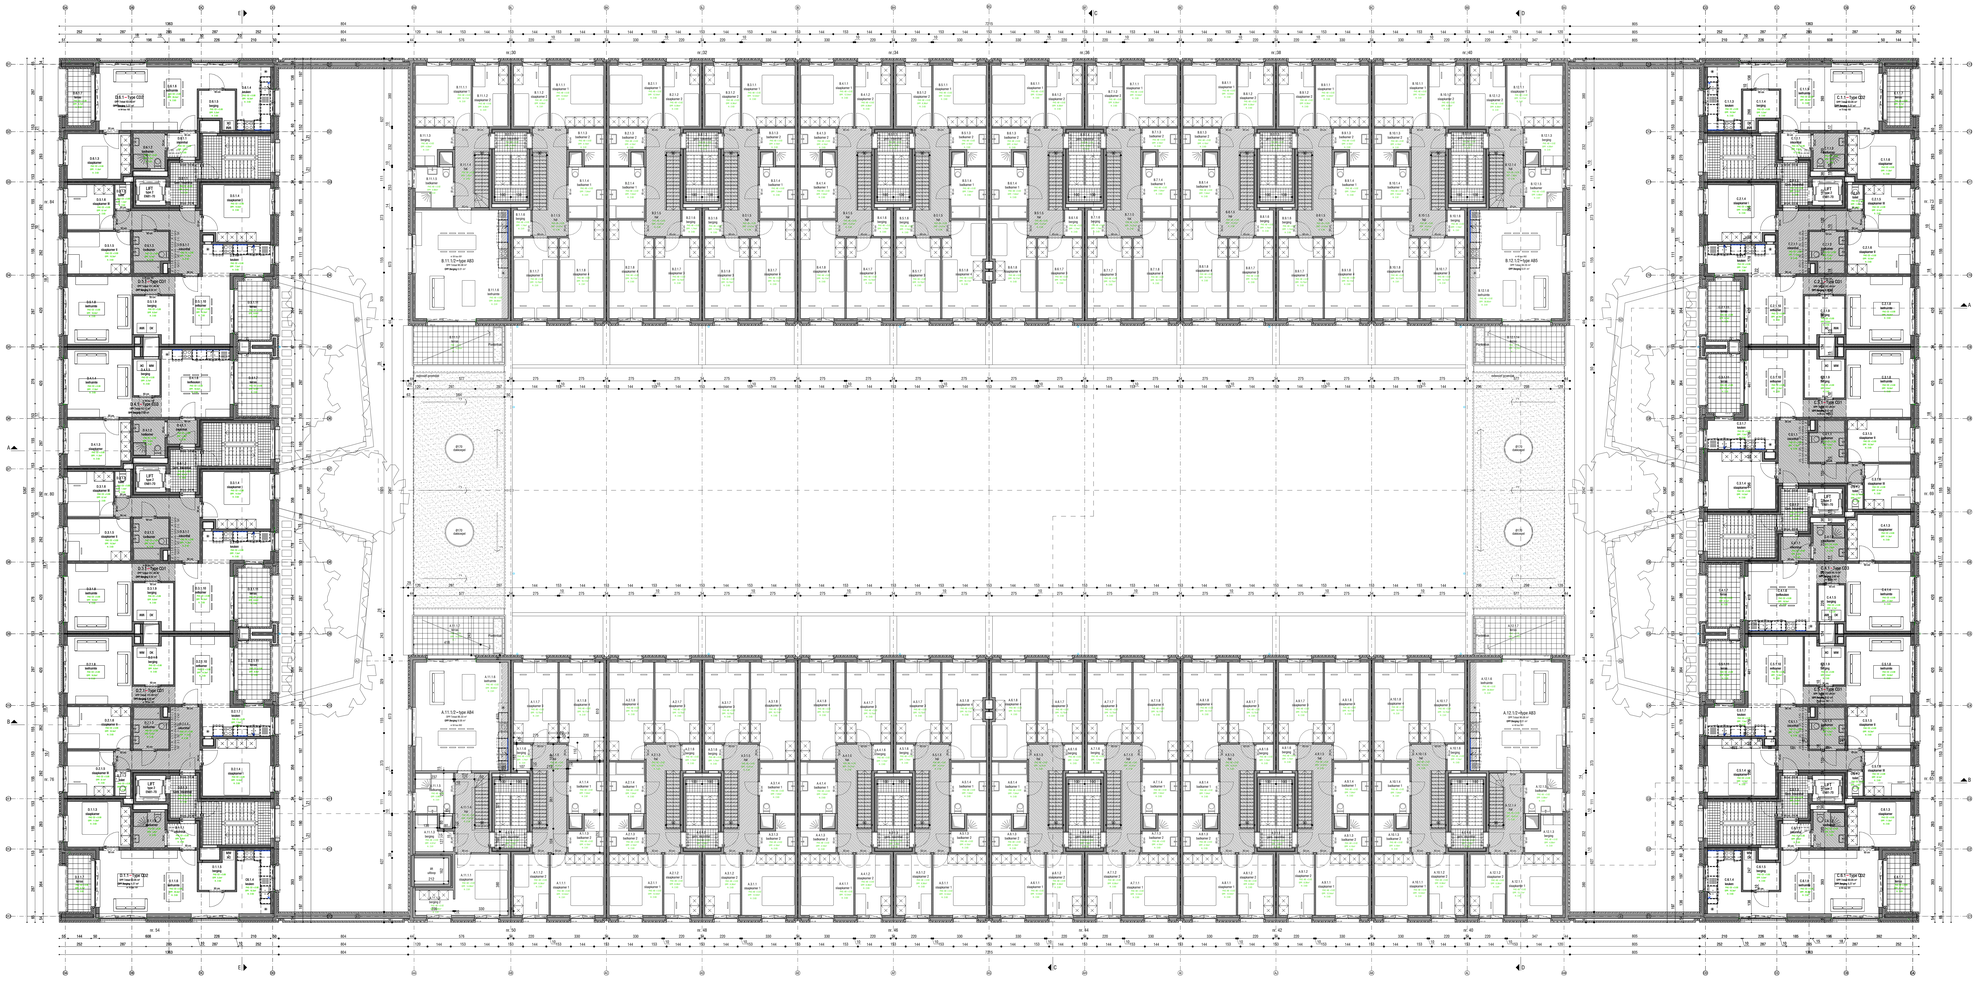

niveau +01

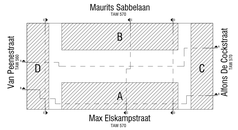

LEGENDE GEVELS, PLANNEN EN SNEDES

- metselwerk - betonblokken
- metselwerk - kalkzandsteen
- metselwerk - isolerende steen
- metselwerk - parement
- gewapend beton
- steenslagbeton
- gegrofabriceerde betonelementen
- vals plafond
- betegeling
- schrijnwerk - hout
- marmermozaïek
- schoonloopmat
- folie
- extensief groendak
- af te breken
- isolerende uitvullingslaag
- vloerafvulling en hellingsbeton
- thermische isolatie
- substraat groendaken
- buitenverharding
- stabiliserend zand
- grind
- metselwerk - aanzicht parament
- spuwer regenwater

BRANDVEILIGHEID aanvullend aan brandpreventie cfr. dossier IRT

alle bouwelementen, materialen, constructie van compartimenten en evacuatieruimtes zijn overeenkomstig de brandnorm (KB 12 juli 2012)
alle trappenhuizen zijn bovenin voorzien van een rookluik van min. 1m² oppervlakte
alle traphalen hebben een minimale aantrede van 23 cm (+ 3 cm trapneus) en een optrede van 17 - 20 cm (max. 37°)

nuttige breedte trappen : min. 90cm
nuttige breedte deuren : min. 90cm

ALLE MATEN DIENEN DOOR DE UITVOERDER TER PLAATSE WORDEN GECONTROLEERD.

- brandweerstand deuren in compartimentwanden : geen specifieke eisen brandweerstand
- brandweerstand deuren in compartimentwanden : zelfsluitend
- brandweerstand deuren in compartimentwanden : EI30 beide zijden
- brandweerstand deuren in compartimentwanden : EI30 beide zijden , zelfsluitend
- brandweerstand deuren in compartimentwanden : EI60 beide zijden
- brandweerstand deuren in compartimentwanden : EI60 beide zijden , zelfsluitend
- brandladder
- nooduitgang
- rookkoepel

TOEGANKELIJKHEID

alle deuren voor publiek toegankelijke = rolstoeltoegankelijke delen hebben minstens 90cm netto openingen
(rowbouw 180 cm + 50 cm zijdelings opstelruimte voor rolstoelgebruikers)
alle voorrangsvleugels bij dubbele deuren hebben een minimale netto breedte van 90 cm

ALLE MATEN DIENEN DOOR DE UITVOERDER TER PLAATSE WORDEN GECONTROLEERD.

bouwblok Eric Sasse - Kiel

Woonhaven Antwerpen

ligging	Maurits Sabbelaan, Alfons De Cockstraat, Max Eiskampstraat & Van Pamestraat 2020 Antwerpen kadastraal - 9e afdeling, sectie I, nrs. 2430/02, 2430/03, 2430/04, 2430/05, 2430/06, 2430/07, 2430/08, 2430/73, 2430/P, 2430/V/2, 2430/W/2, 2430/X/2, 2430/Y/2, 2430/Z/2 & 2430/B/3
bouwheer	Woonhaven Antwerpen Jan Dekeukeleirat 23 2020 Antwerpen +32 (0)3 213 67 00 info@wonhaven.be
architect	**BULK** architecten Joseph Dechentsaan 2A 2100 Deurne + 32 (0)3 233 58 95 info@bulkarchitecten.be
fase	**AS BUILT**
plannr.	**411**
inhoud	plan niveau 01 — 1:100

datum	17.03.2023
wijzigingen	A — hoofdcontrolers + overlib 180 + openbaar & conform gevels en nazicht + + verbreden toegangspoorten
	B — aanpassen maatvoering overlapje 6
	C — overlib 6
	D — verlos met dito poorten volgens nazicht + + meer hernieuwing
	E
	F
	G
	H
	I
	J
dossier	**ESA14**