


A ZSÁMBÉKI ÖREGTEMPLOM ÉS KÖRNYEZETÉNEK MEGÚJÍTÁSA

TEMPLOM HOSSZMETSZETE 1:50



LÁTVÁNYTERV- RÓZSAABLAK

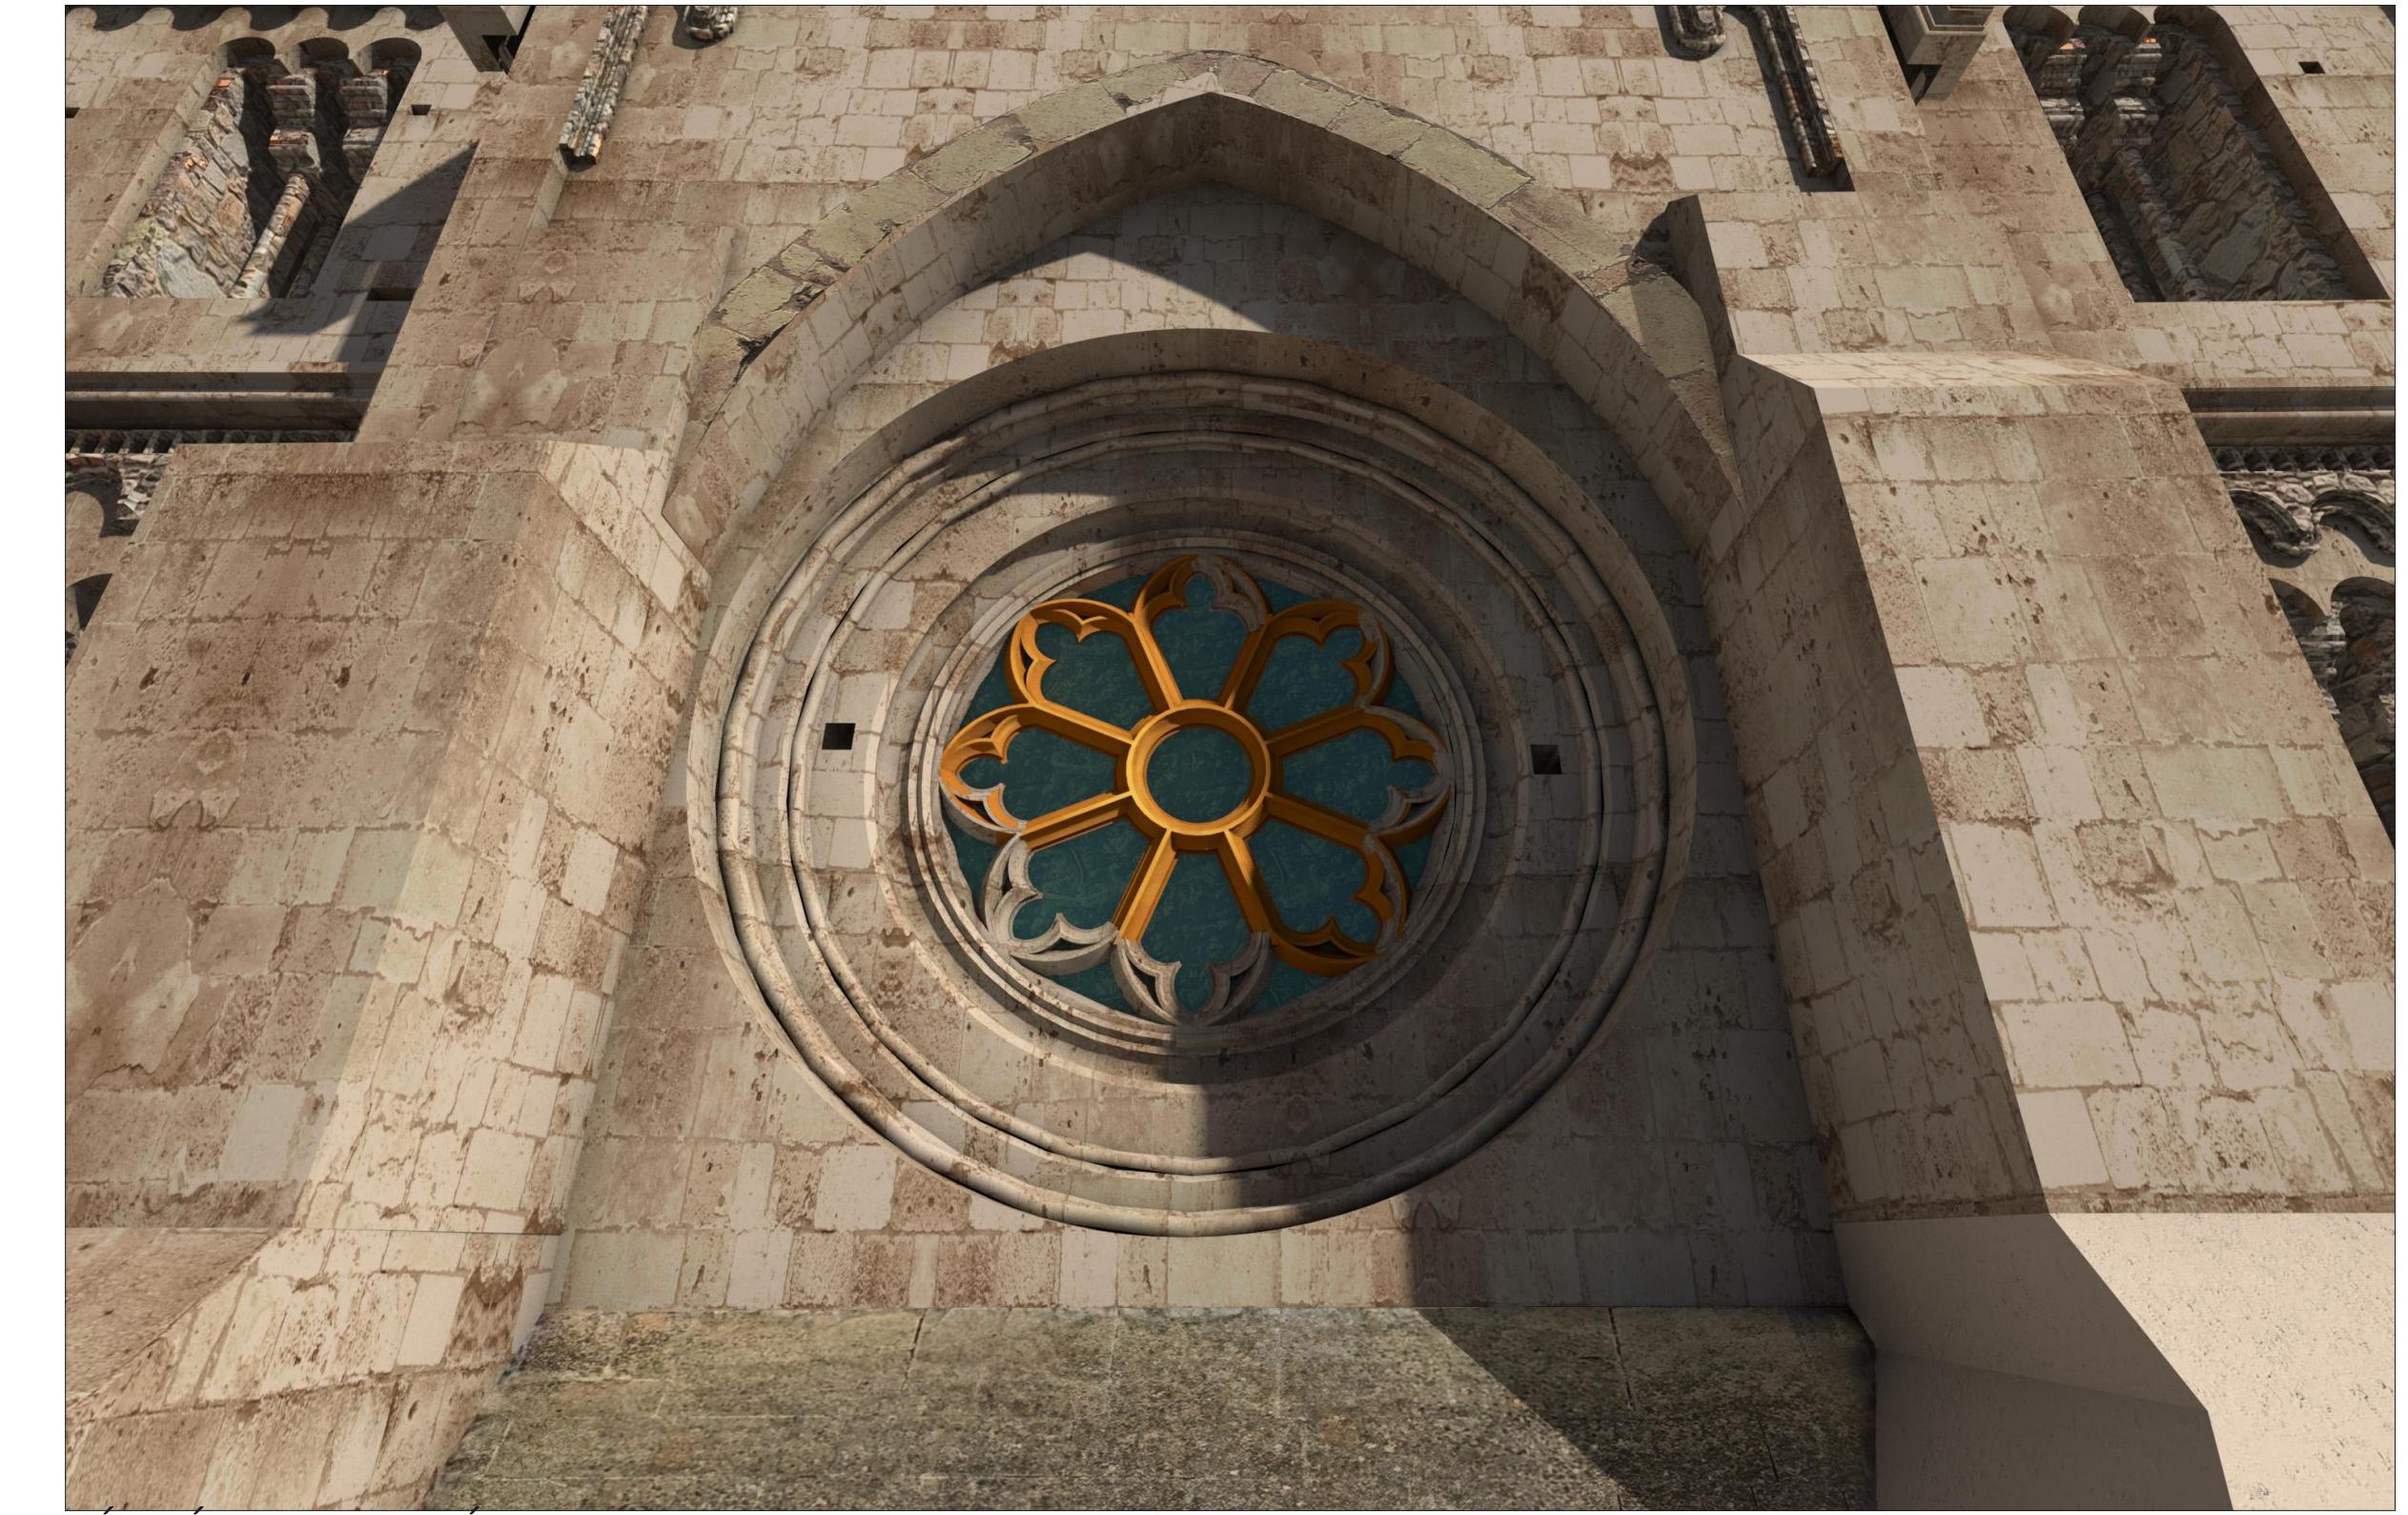

BEILLESZTETT UTCAKÉP- RÉGI TEMPLOM UTCA



LÁTVÁNYTERV- RÓZSAABLAK