


HOSSZMETSZET AZ ELŐCSARNOKON KERESZTÜL M=1:100

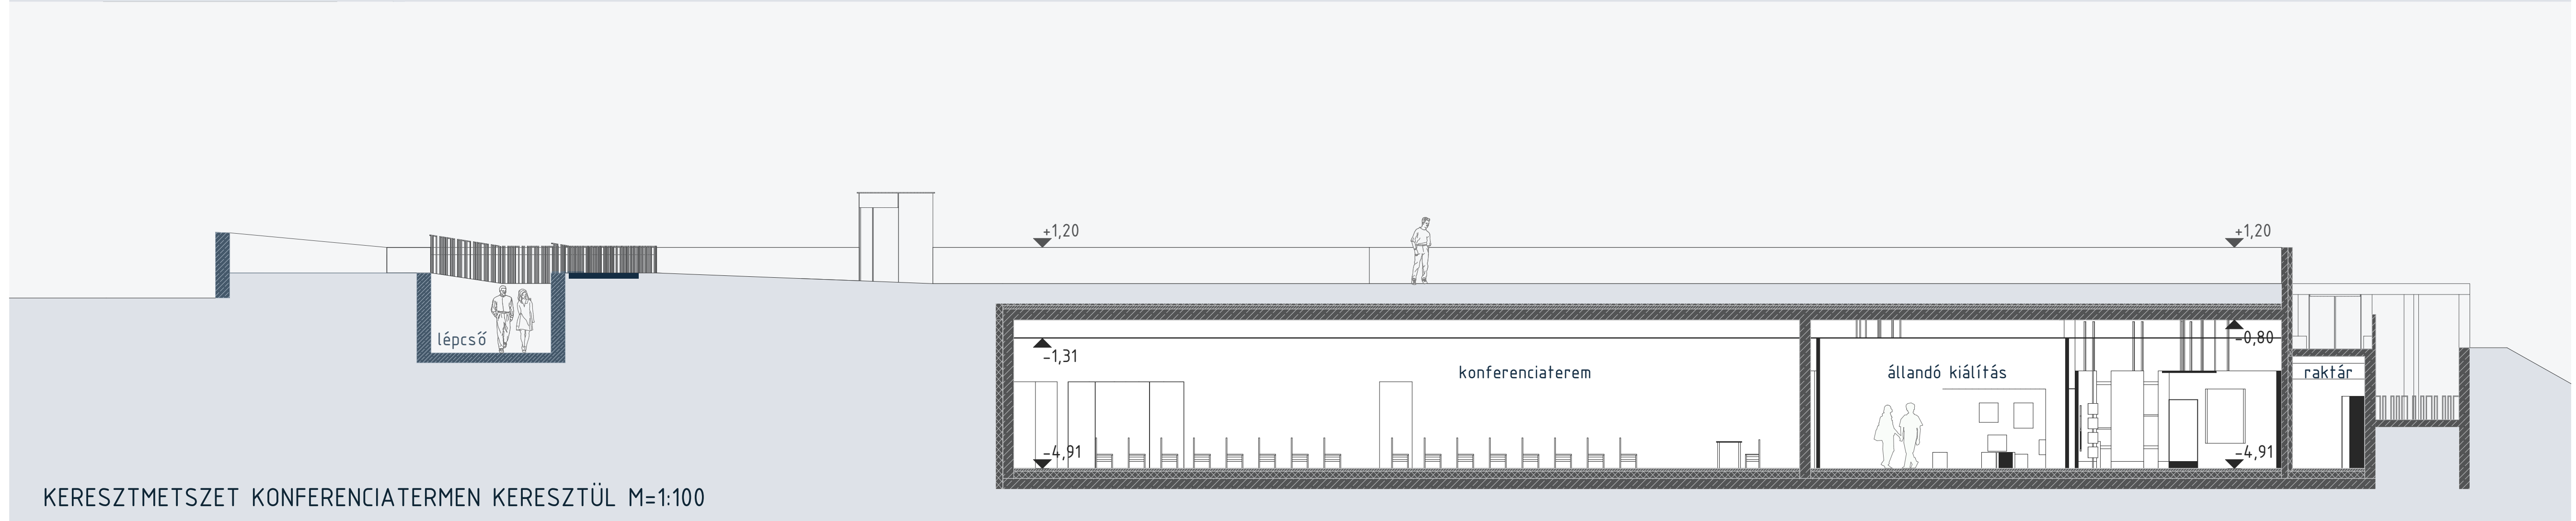

KERESZTMETSZET KONFERENCIATERMEN KERESZTÜL M=1:100

ANYAGHASZNÁLAT


(1) Látogatóközpont: tartószerkezete monolit vasbeton szerkezet; tetőfödém járható zöldtető; homlokzati üvegfala keretnélküli függőnyfal szerkezet; homlokzata: látszóbeton felület (előtető, oszlopsor, lépcsősor), matt csiszolt szerelt kőlap (falburkolat); alumínium korlátok a zöldtető körül, bronz színben; alumínium belső nyílászárók, mikrocement/műgyanta padlóburkolat;

előcsarnokban monolit gipsz-karton álmennyezet; konferencia-teremben akusztikus fal- és mennyezetburkolat; belső válaszfalak gipszkartontól festett/-csempézett felülettel; edzett üveg belső térelválasztó falak; kiállítótér szerelt válaszfalai gipszkarton térelválasztó falak; kör alaprajzú üvegliftek; energia-takarékos led fényforrások



JELMAGYARÁZAT

- 01 str. üveg függőnyfal szerkezet
- 02 alumínium panel, bronz színben
- 03 látszóbeton felület (előtető)
- 04 szerelt mész kő homlokzatburkolat
- 05 üveglift
- 06 látszóbeton felület (oszlopsor)
- 07 mész kő mellvéd

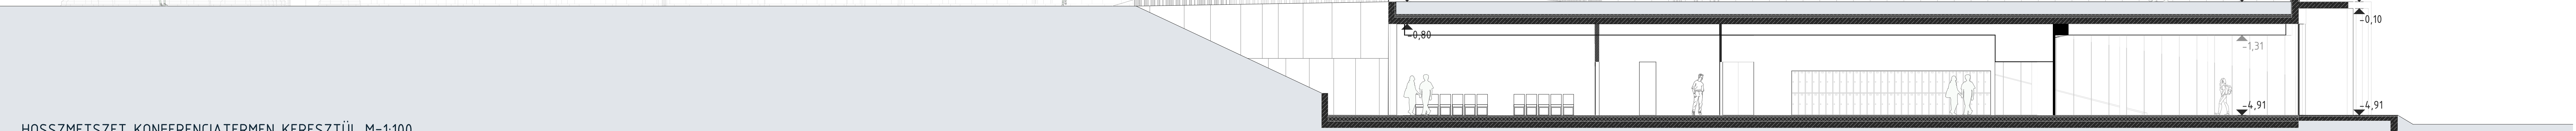

HOSSZMETSZET KONFERENCIATERMEN KERESZTÜL M=1:100