


ELSŐ EMELETI ALAPRAJZ

m = 1:250

A MŰZEMI FUNKCIÓHOZ KAPCSOLÓDÓ SPECIÁLIS TÉRI, ÉPÍTÉSZETI ÉS FUNKCIONÁLIS MEGOLDÁSOK, A KIEMELT KÖZÖNSÉGFORGALMI HELYSZÍNEK KIALAKÍTÁSA.

MEM

TÉRALAKÍTÁS ÉS FUNKCIONALITÁS

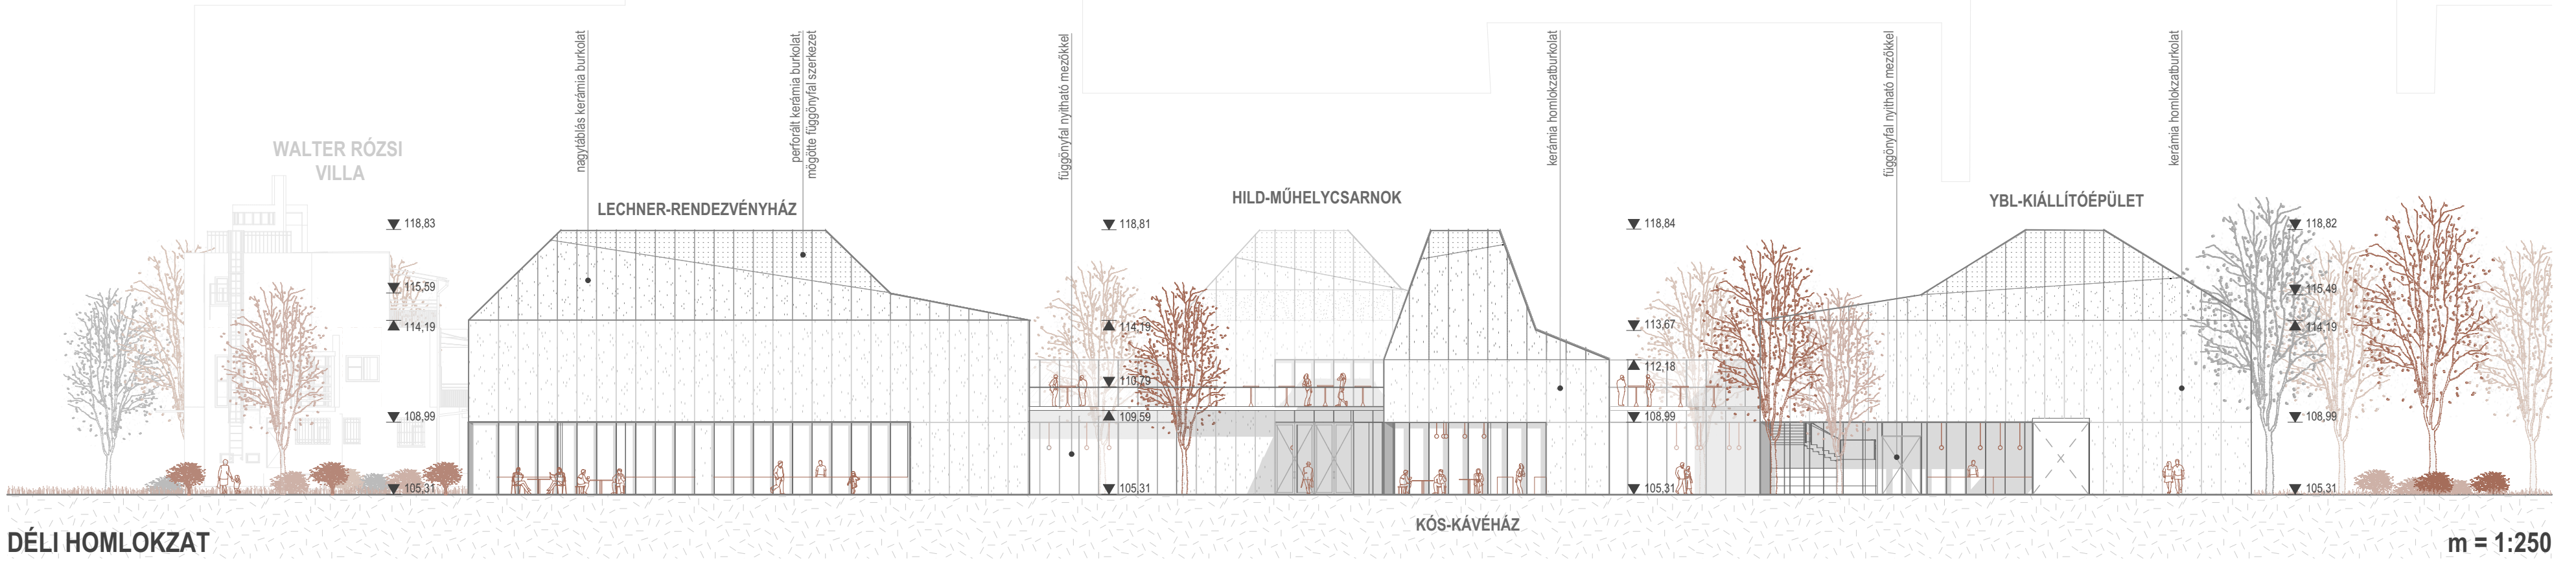

DÉLI HOMLOKZAT

m = 1:250

