




FERTŐ PART ÚJRAGONDOLÁSA

BAKI DOMONKOS
BAYER ZSÓFIA HANNA
GYETVAI ATTILA ZOLTÁN

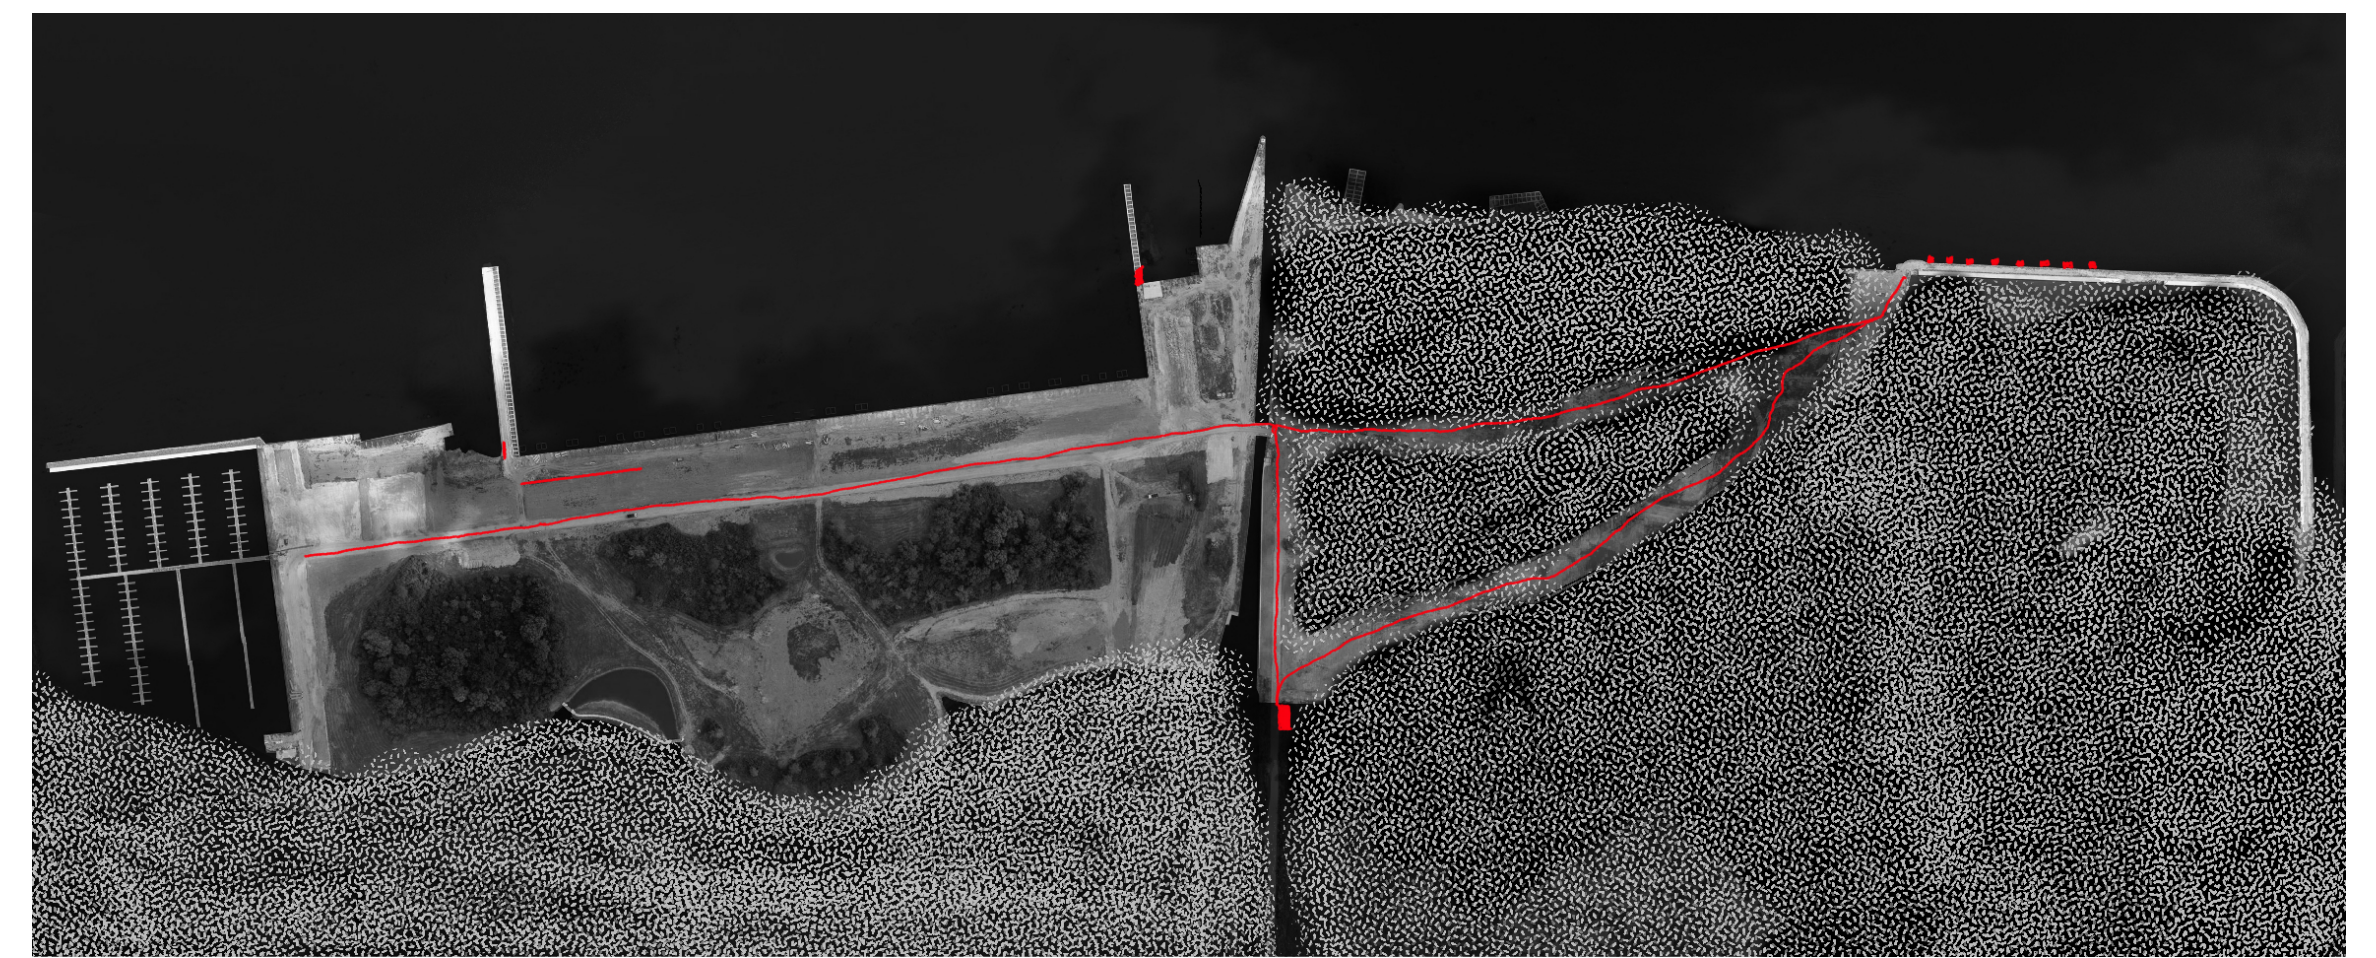







A betonfal és a szádfal elbontásával a nádas újra hangsúlyba kerül, a partszakasz így visszanyeri eredeti arculatát.







Az ököcentrumot kihelyezzük Fertőrákosra, illetve a már meglévő apartmanházakat is igénybe vennénk az esetlegesen odaérkező látogatók számára. Így fellendülne a település turizmusa, és a nádist is megvédenénk ettől a tömegtől.




A fejlesztést két részre bontottuk. A part déli szakaszát hagyjuk hogy a természet formálja. A visszatérő nádas közé egy utat alakítunk ki, ami a gátfalra épülő faházakhoz biztosít hozzáférést.

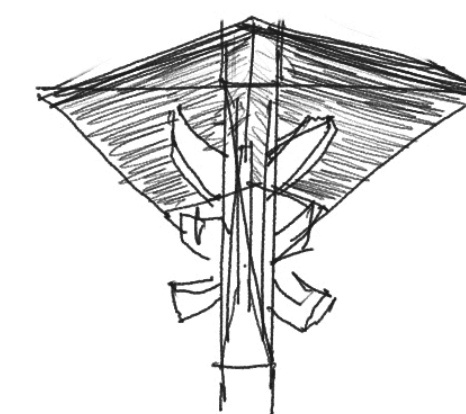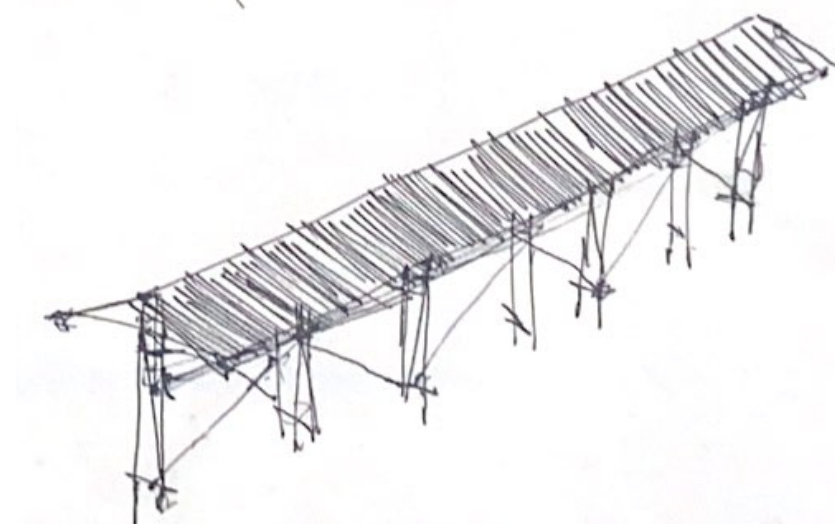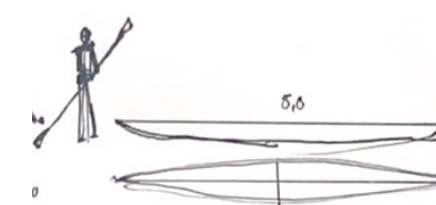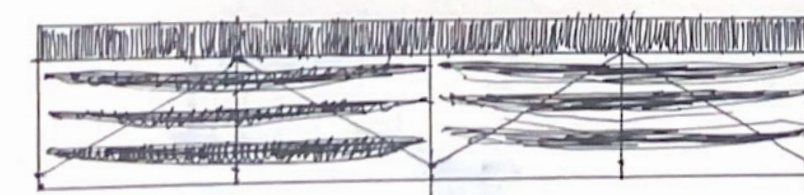
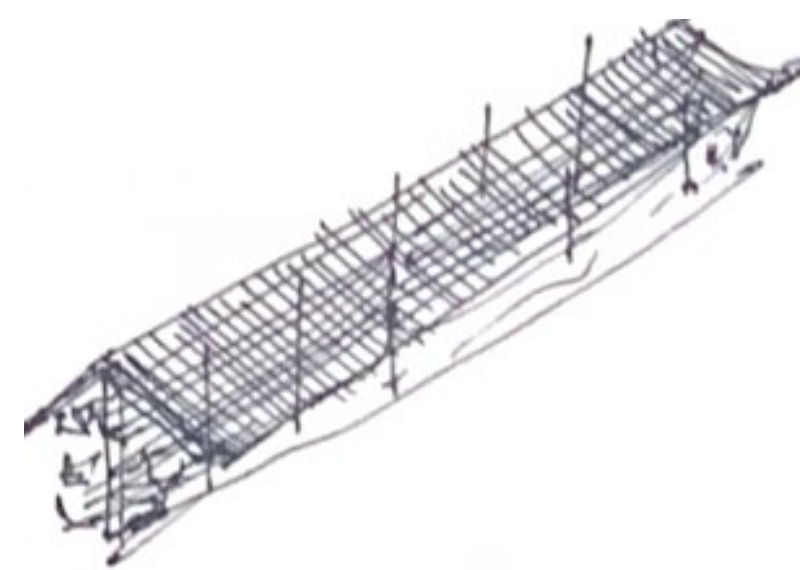
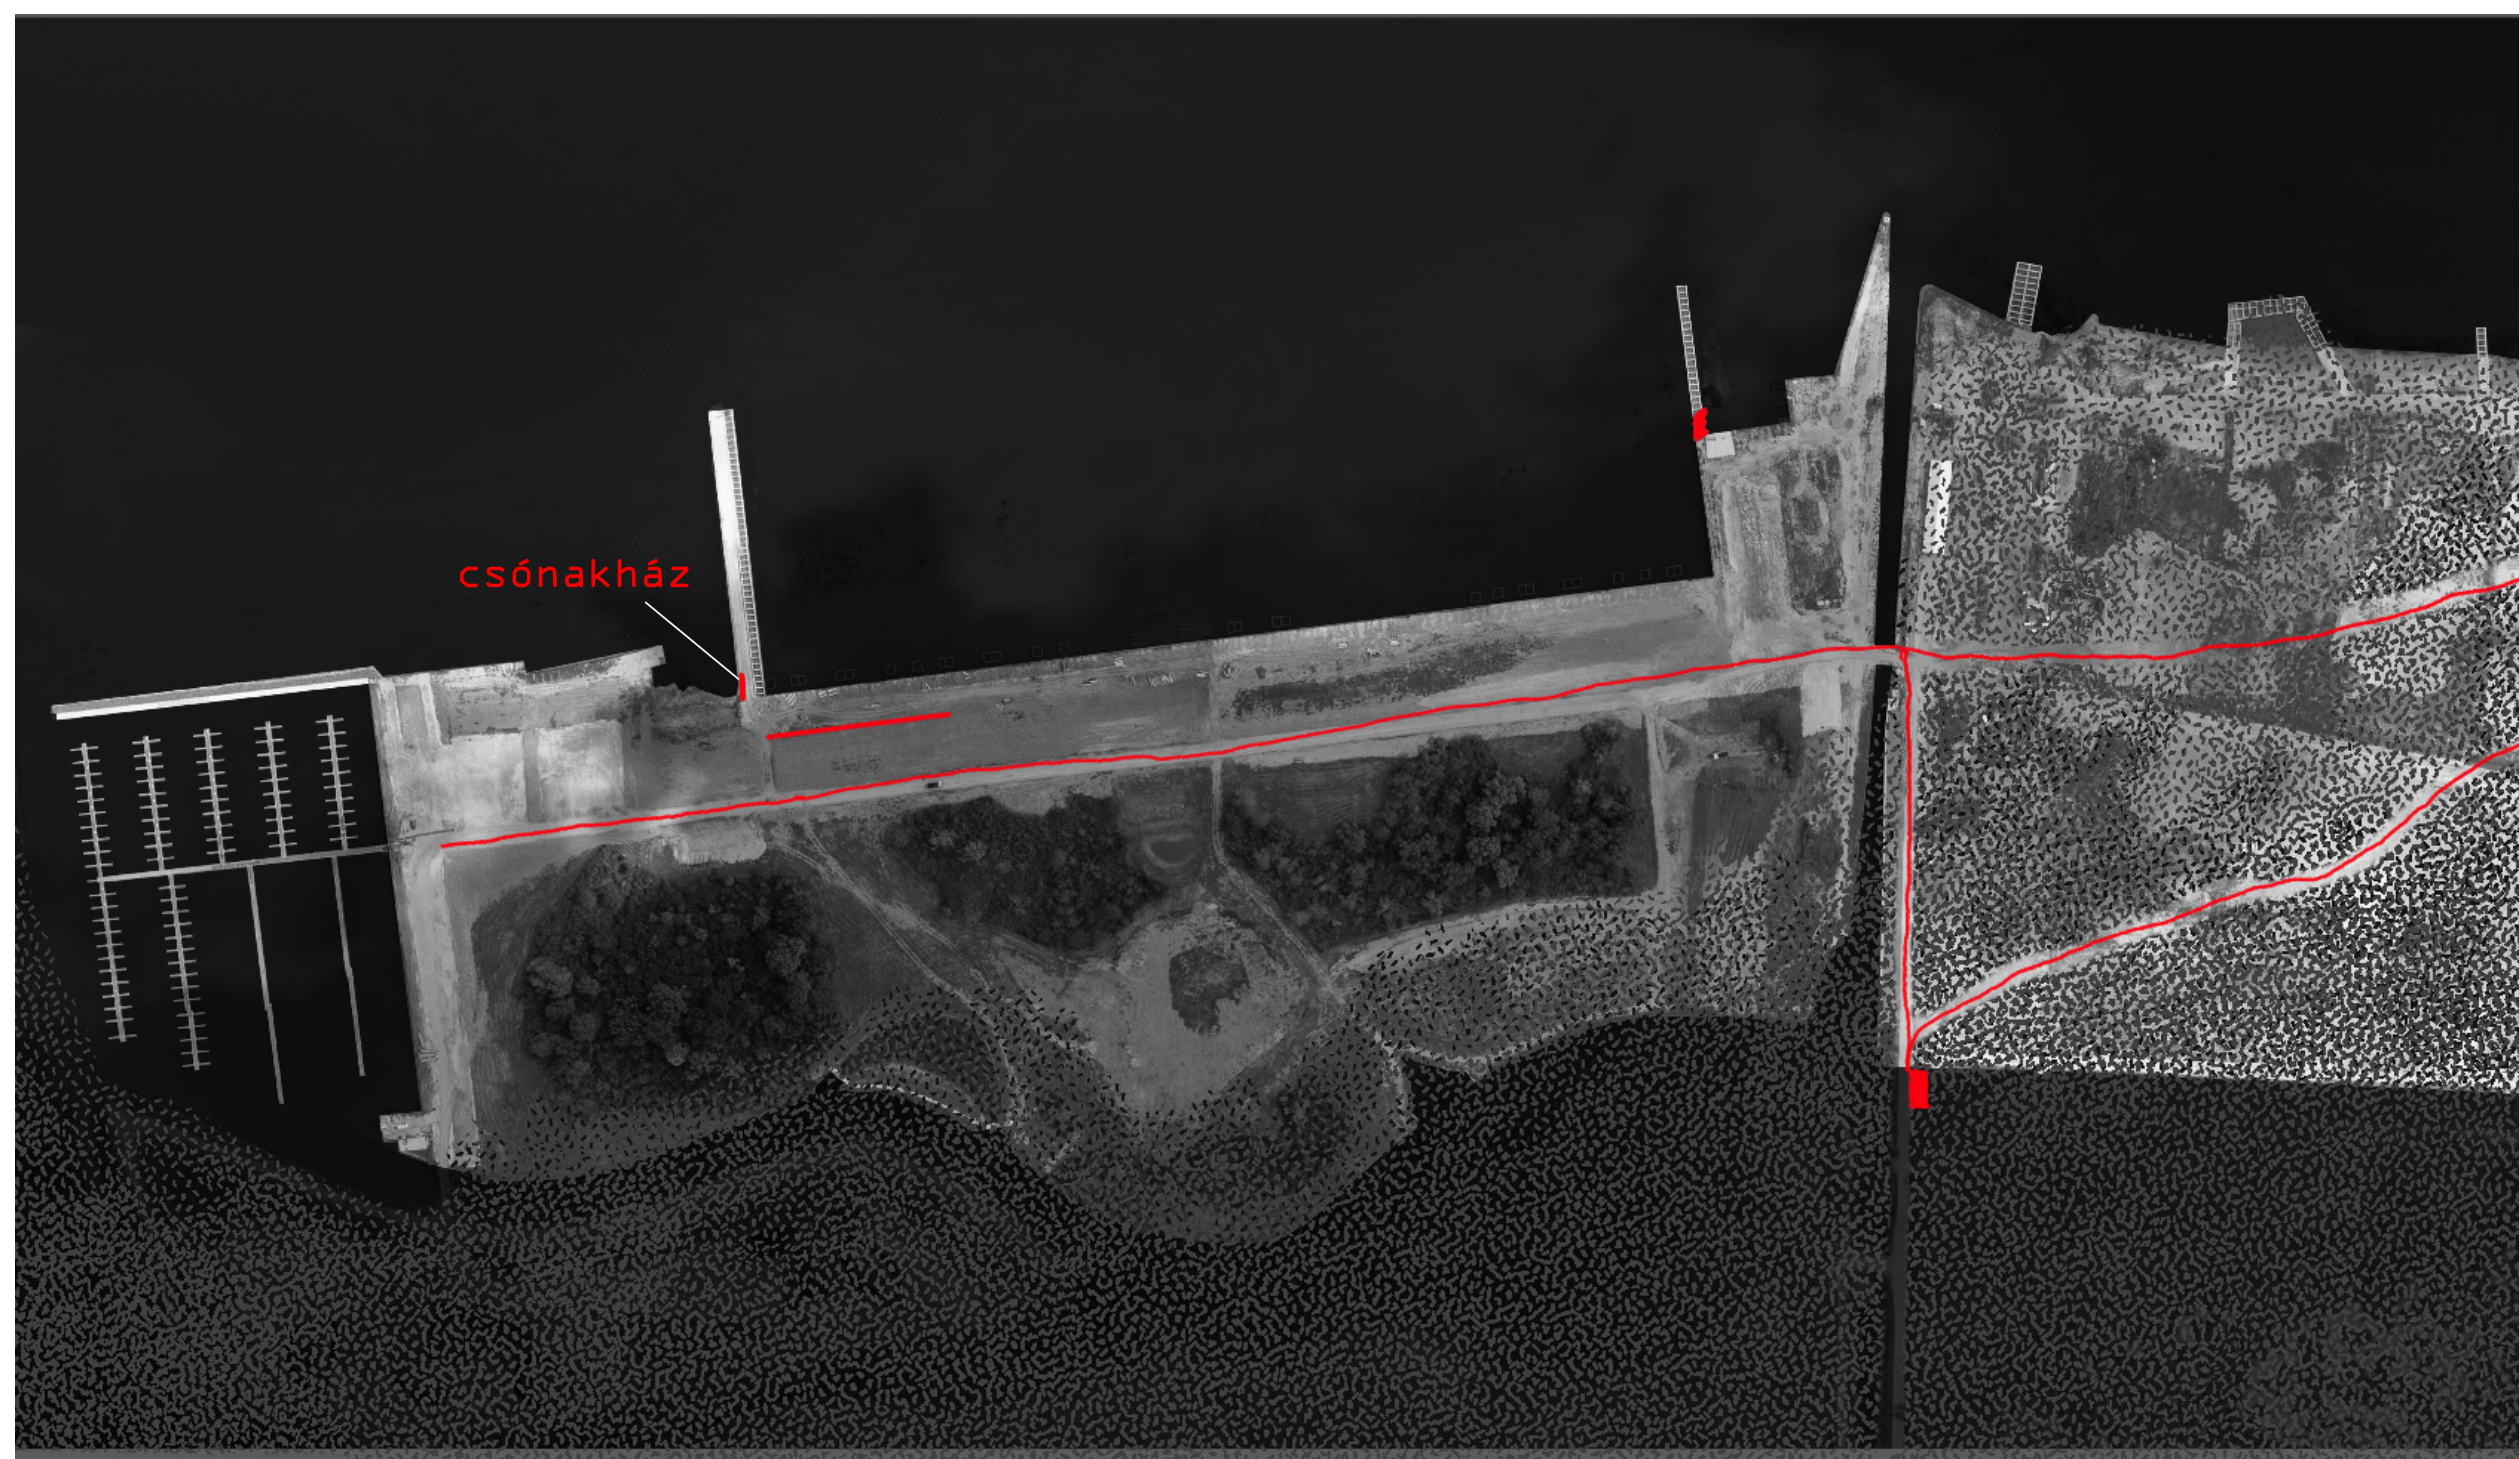


A Strand és a kikötő közé helyeztünk egy csónakházat. Innen indulhatnak vízi túrák és alkalmas lenne kajak/kenu bérlésre.

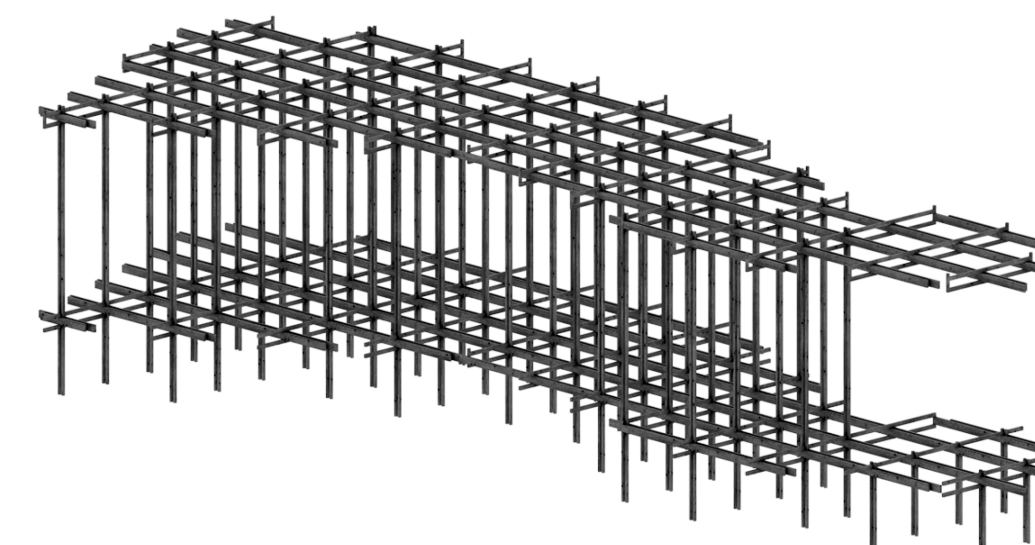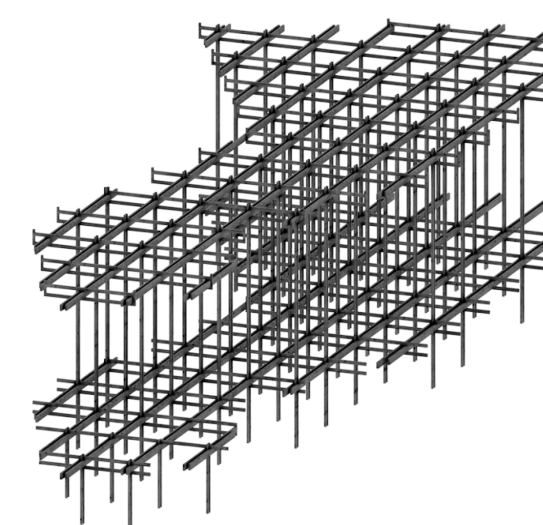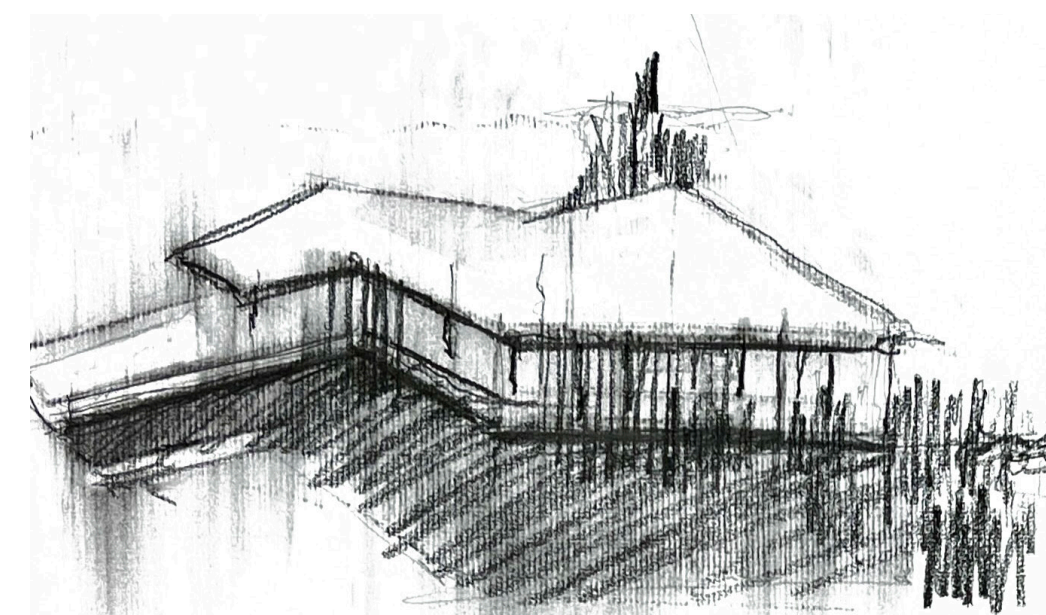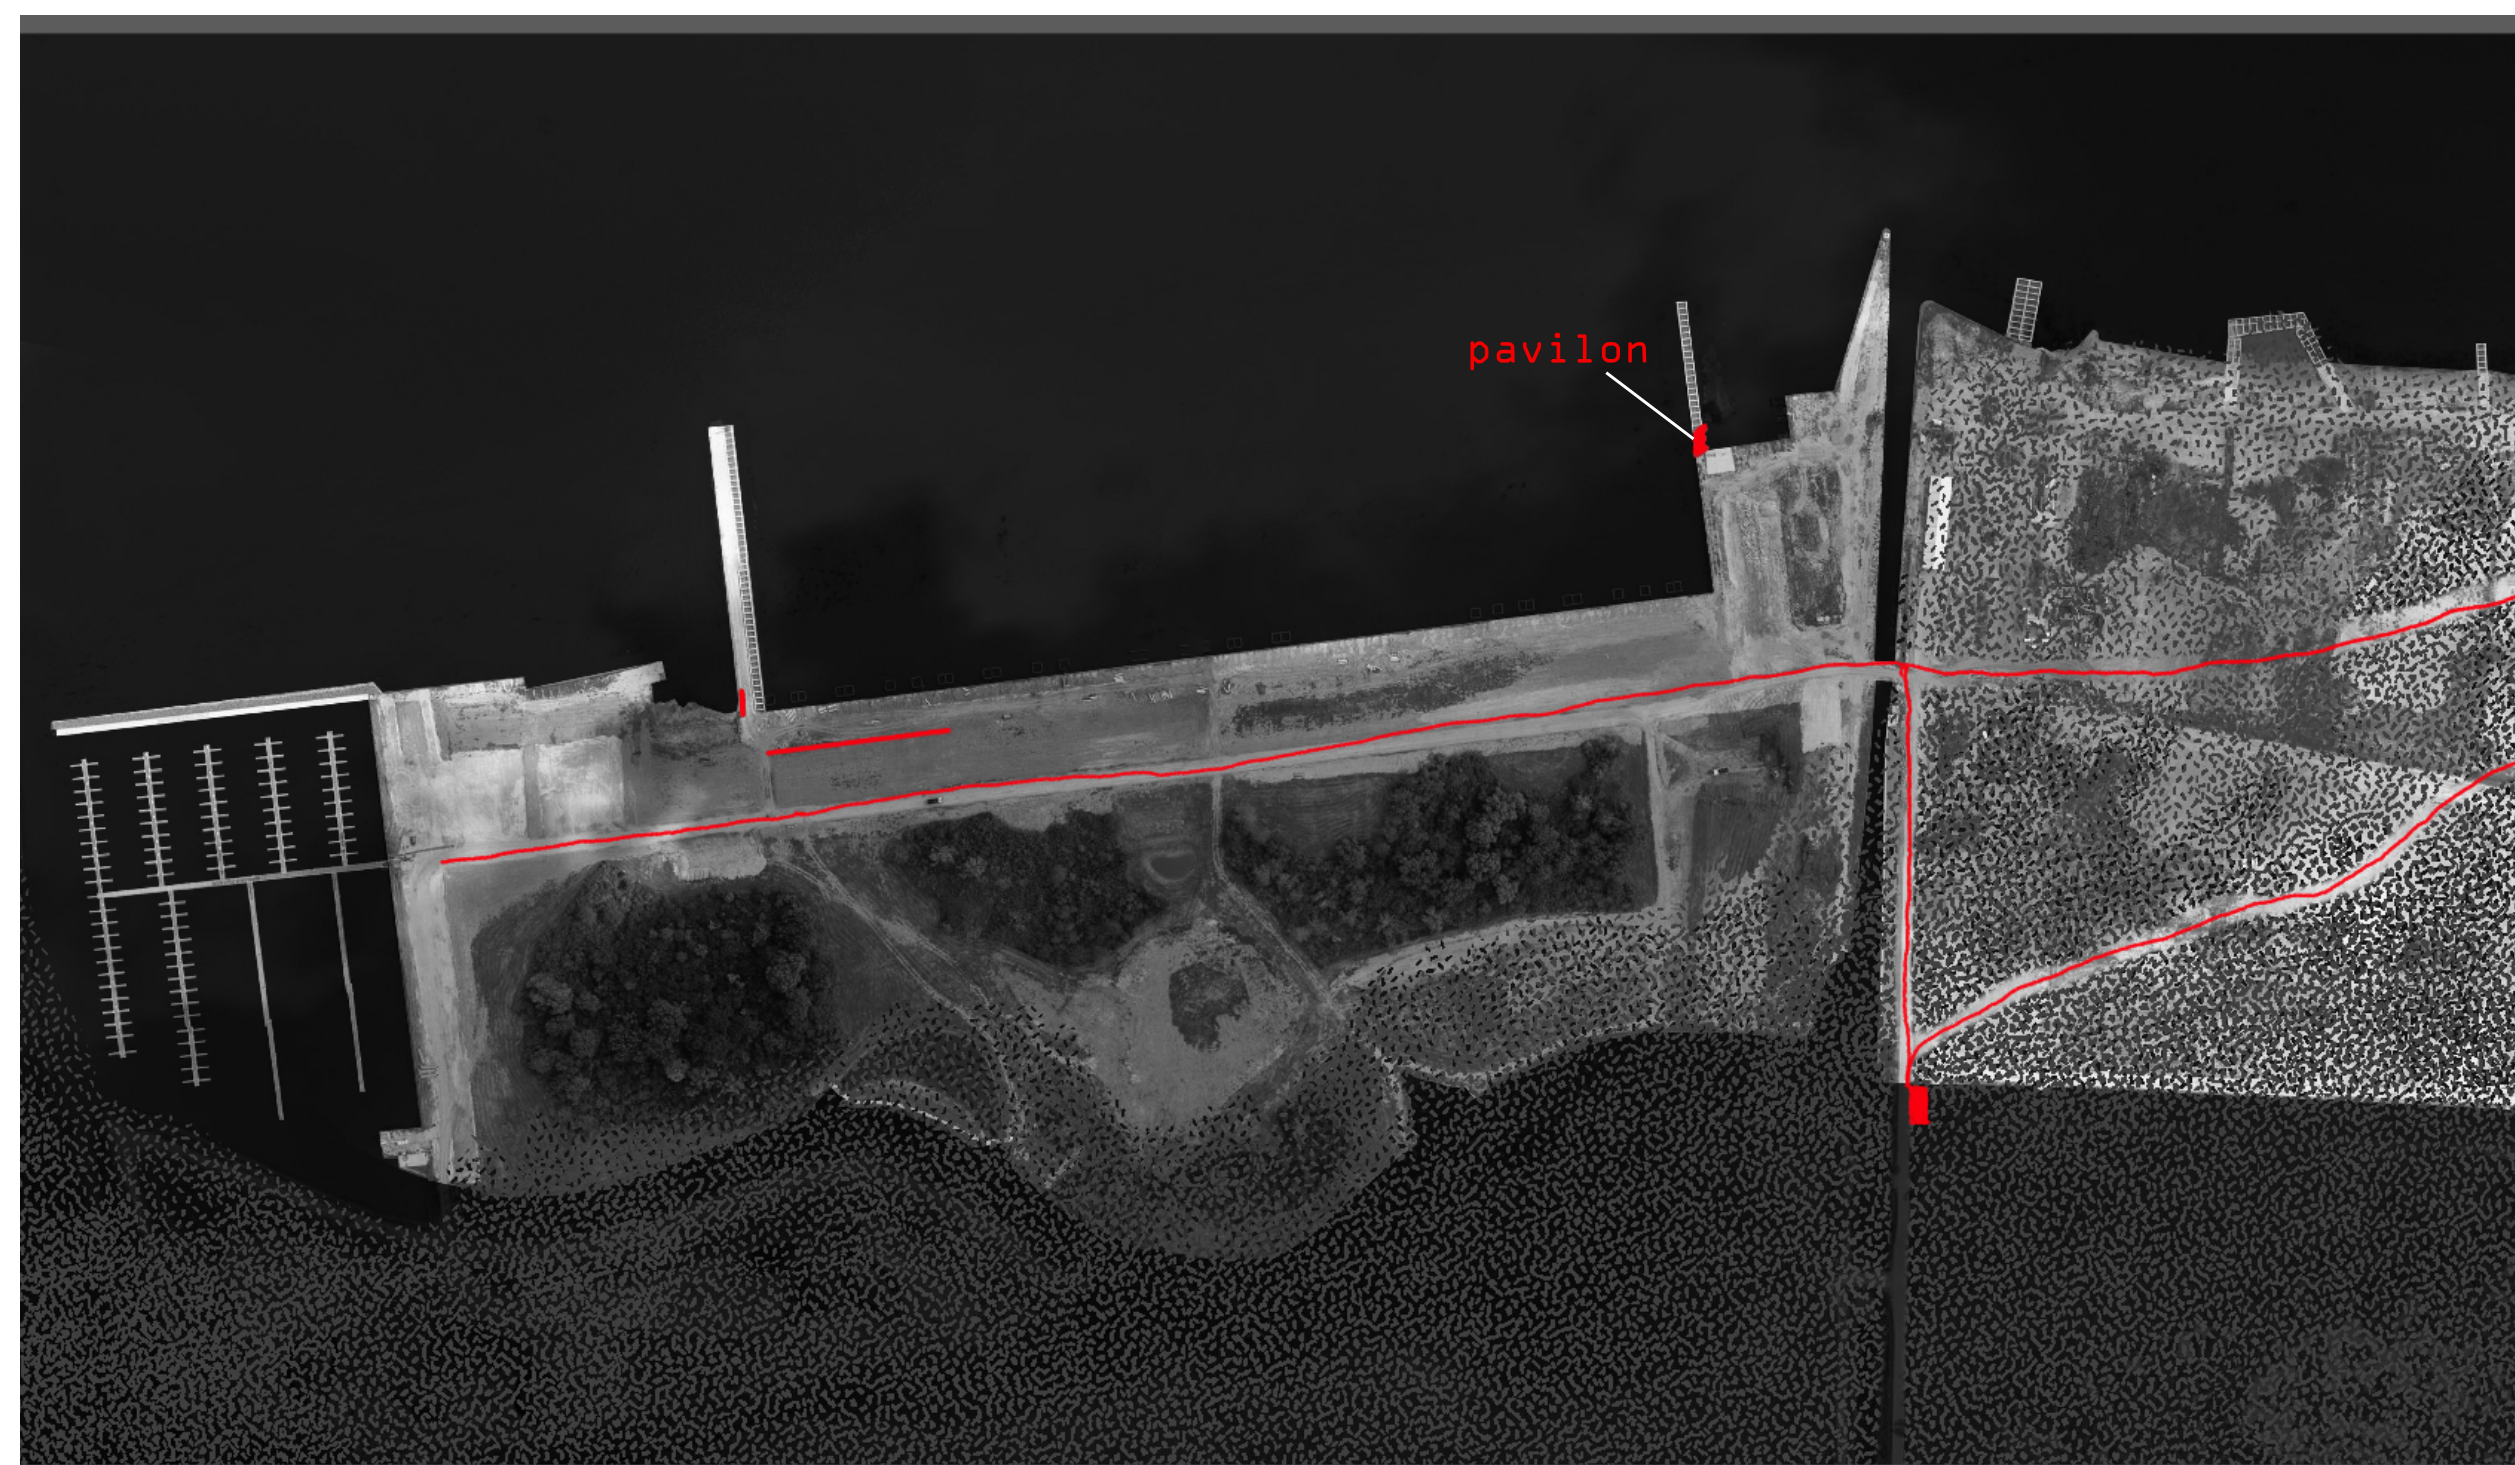






A meglévő beton alapokat kihasználva épülne fel egy fedett, egész évben használható fa szerkezetű pavilon. Természetre hangolódást és szabadidőtöltést teszi lehetővé.

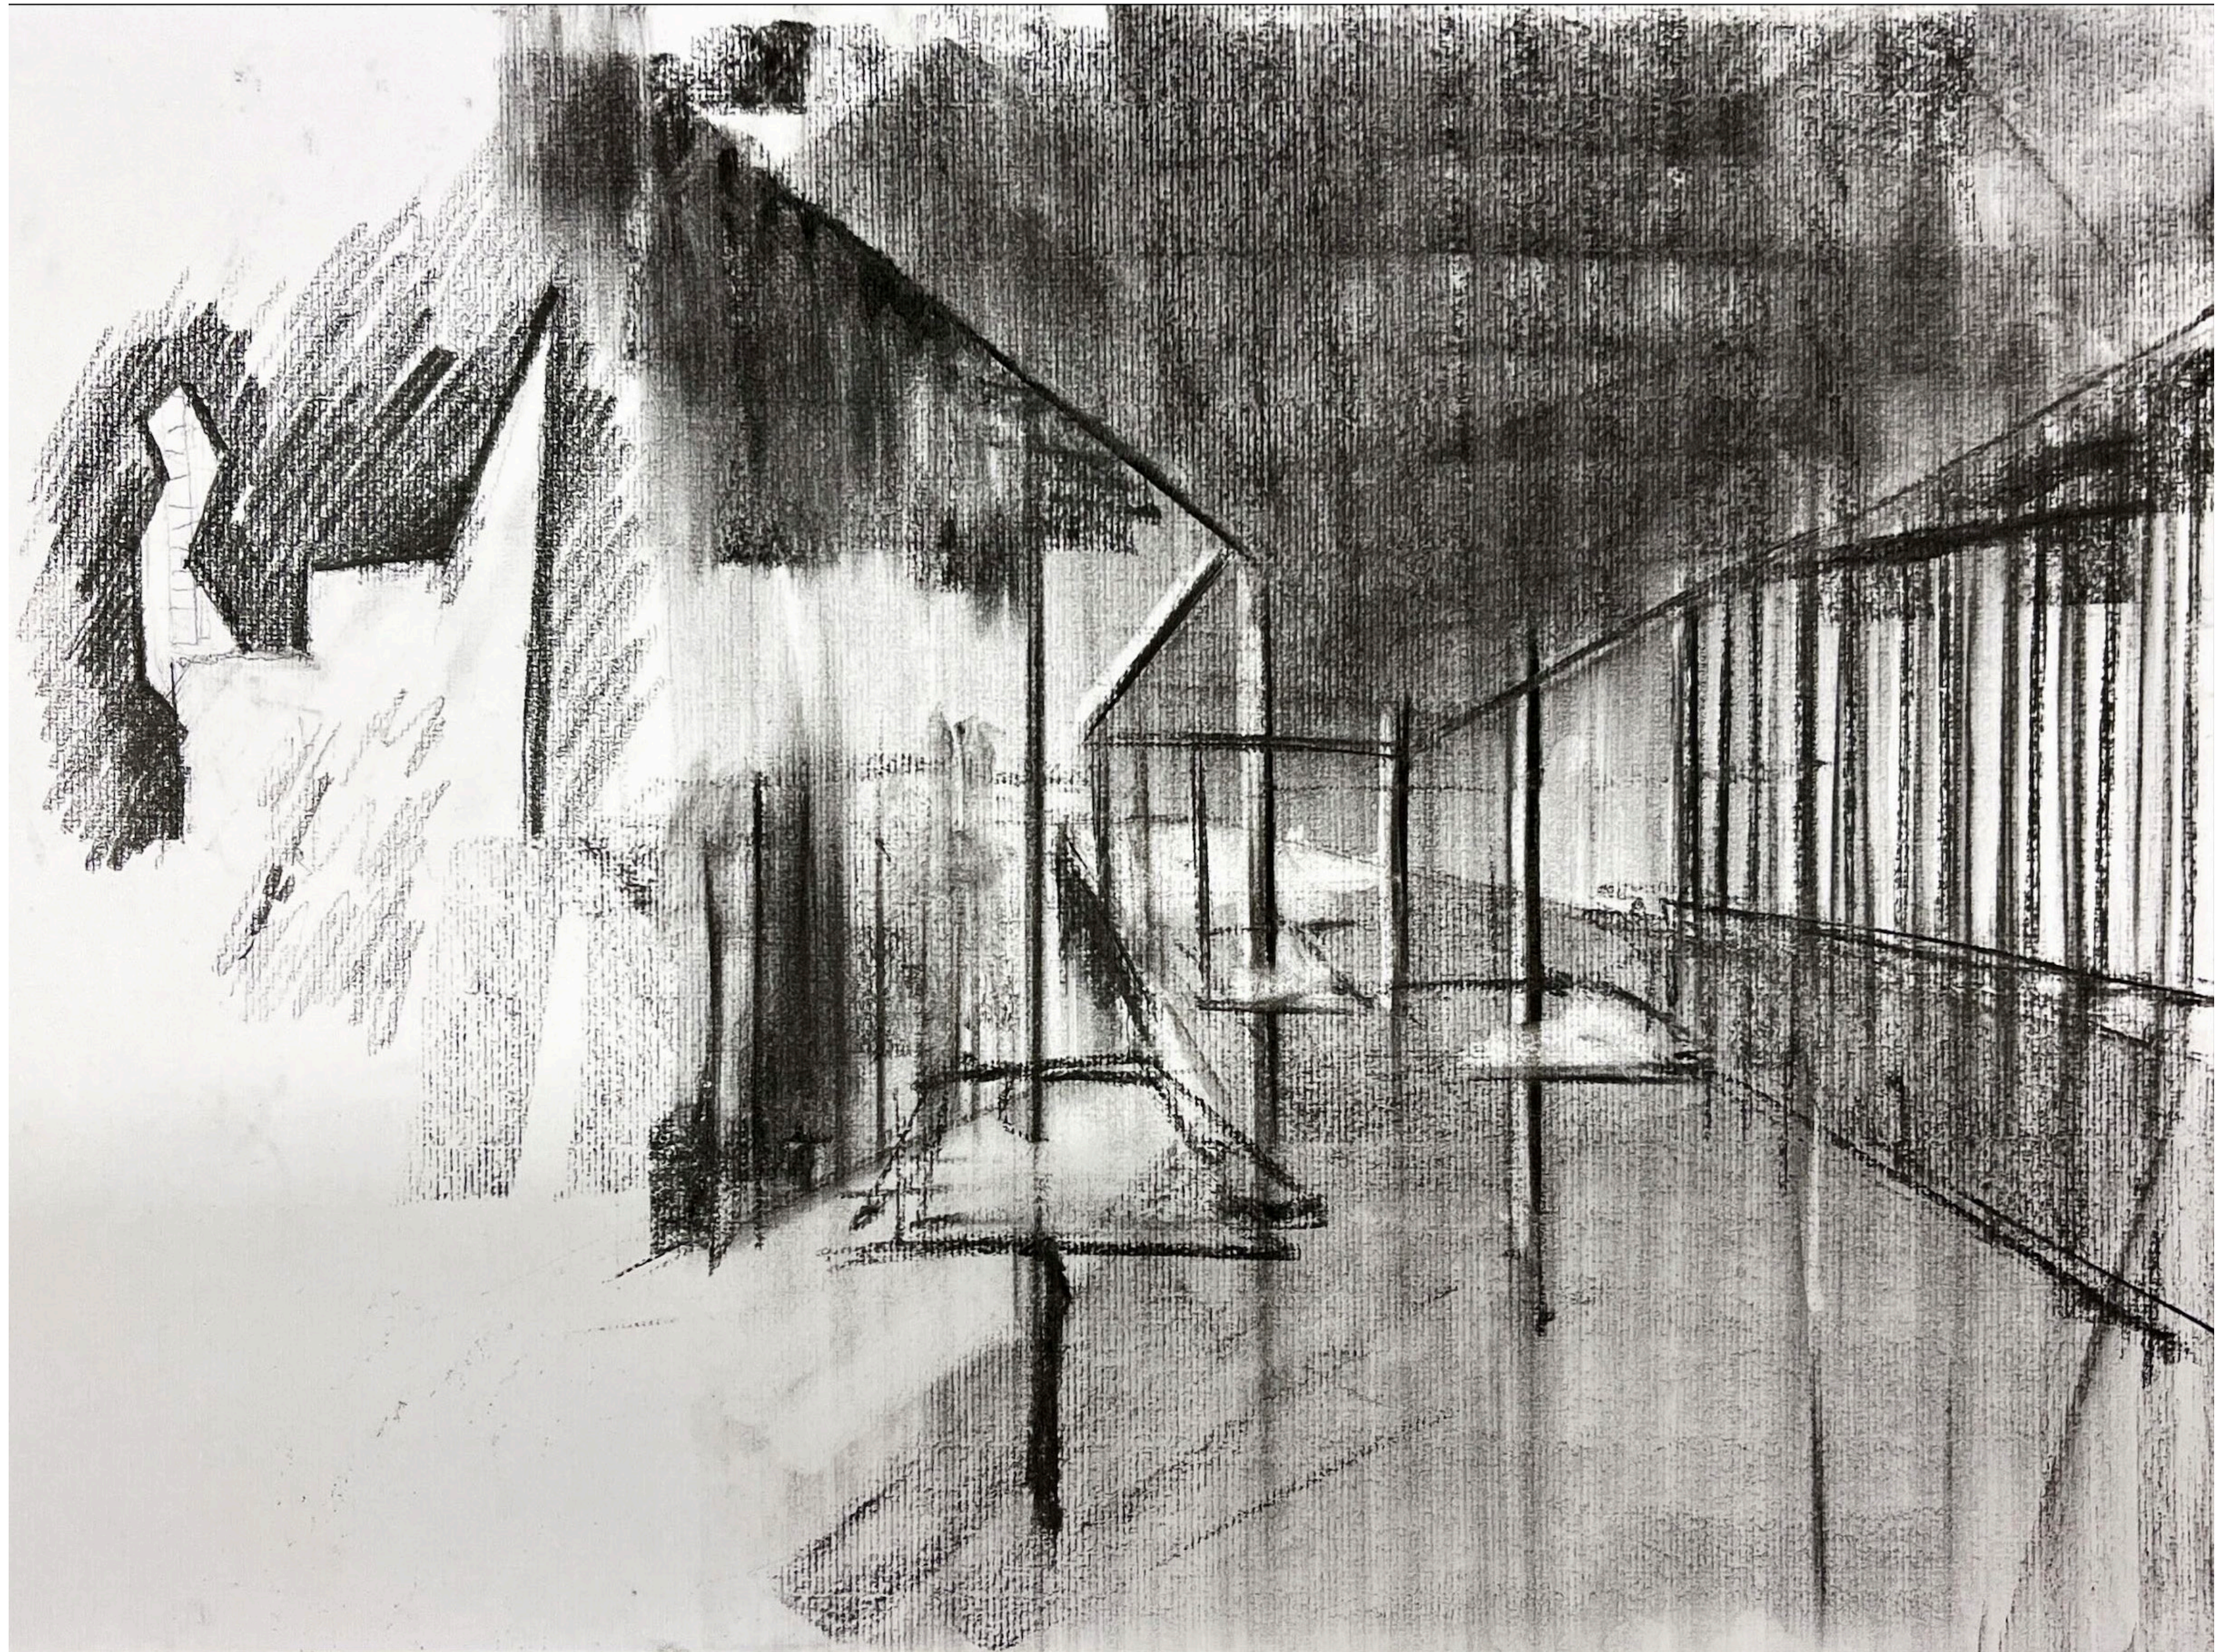

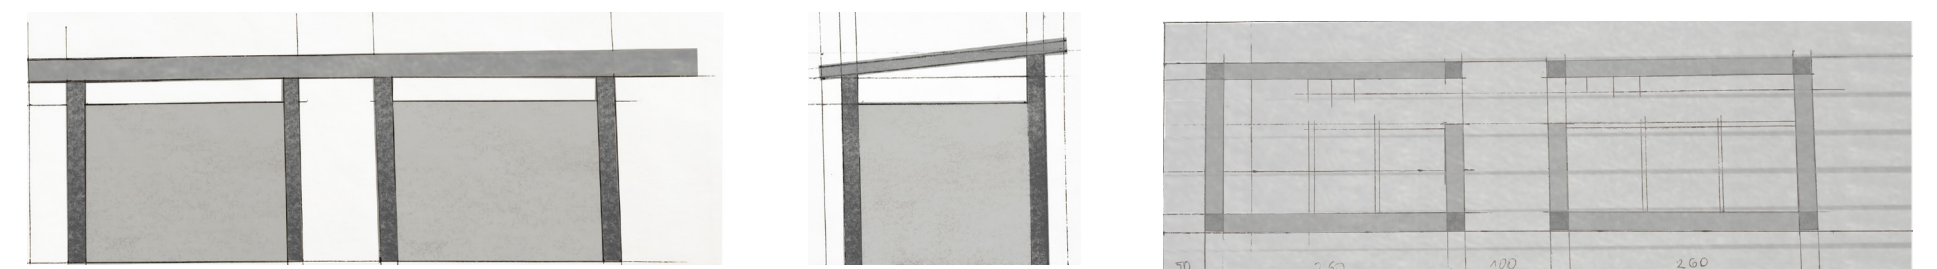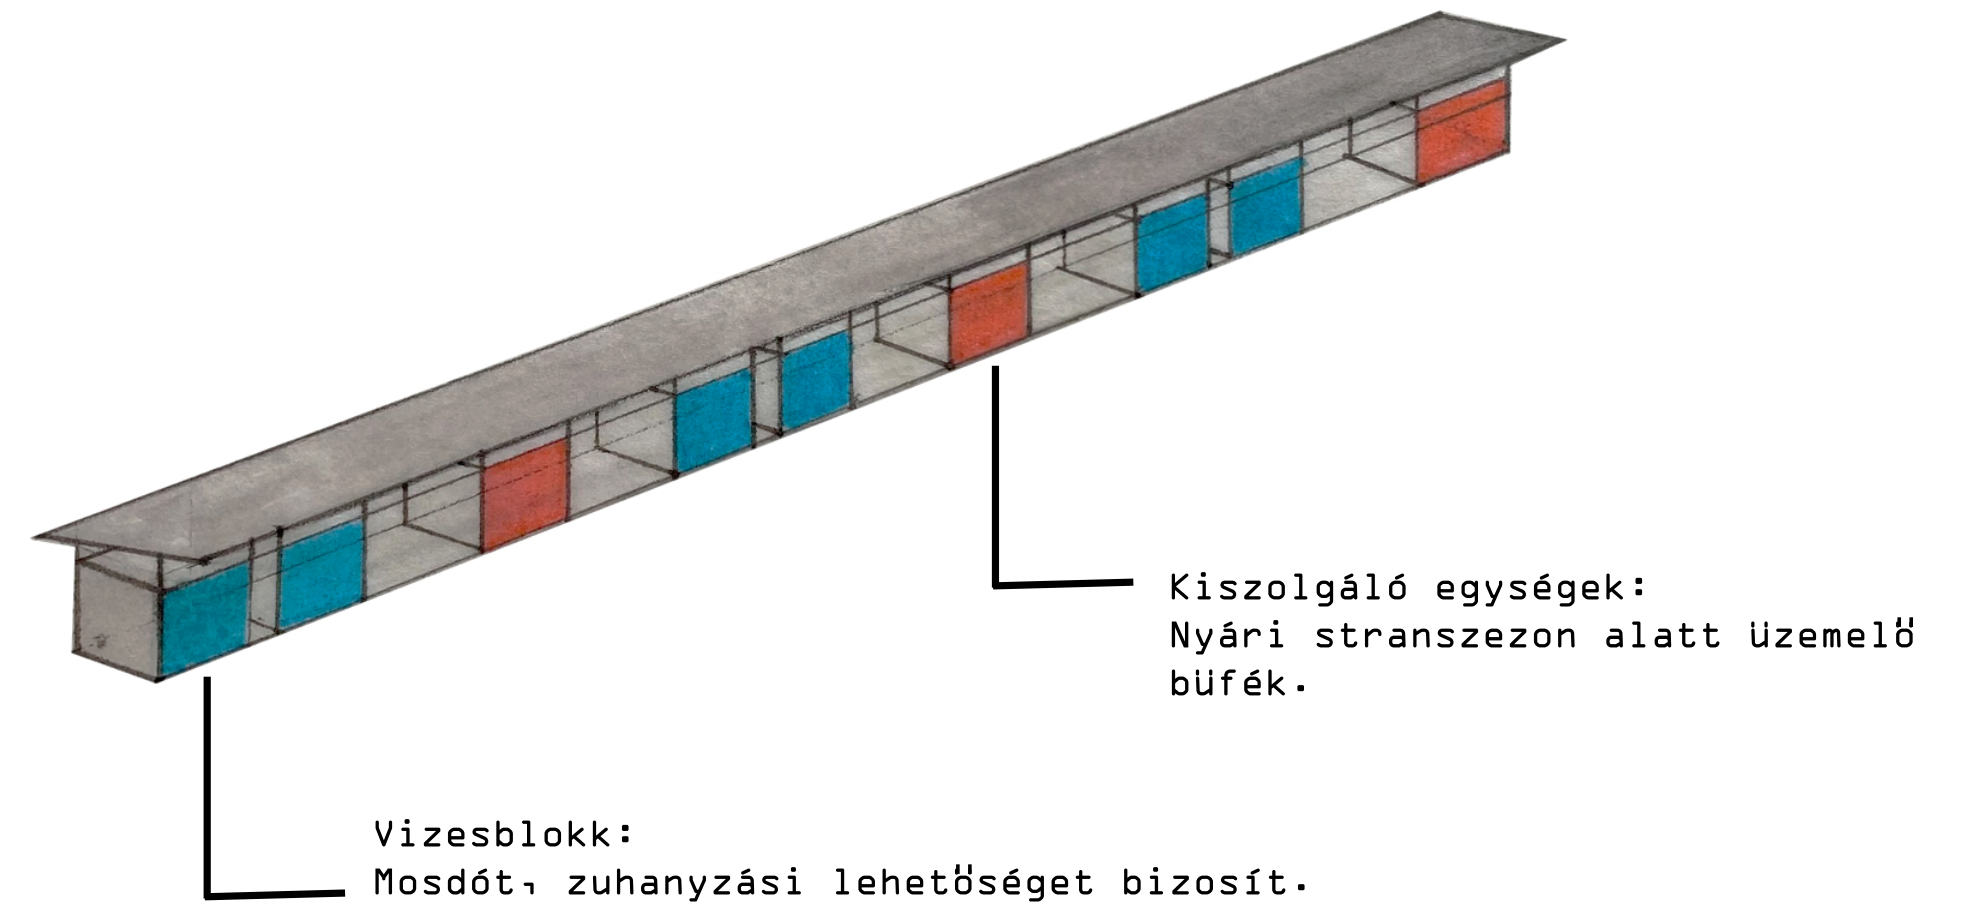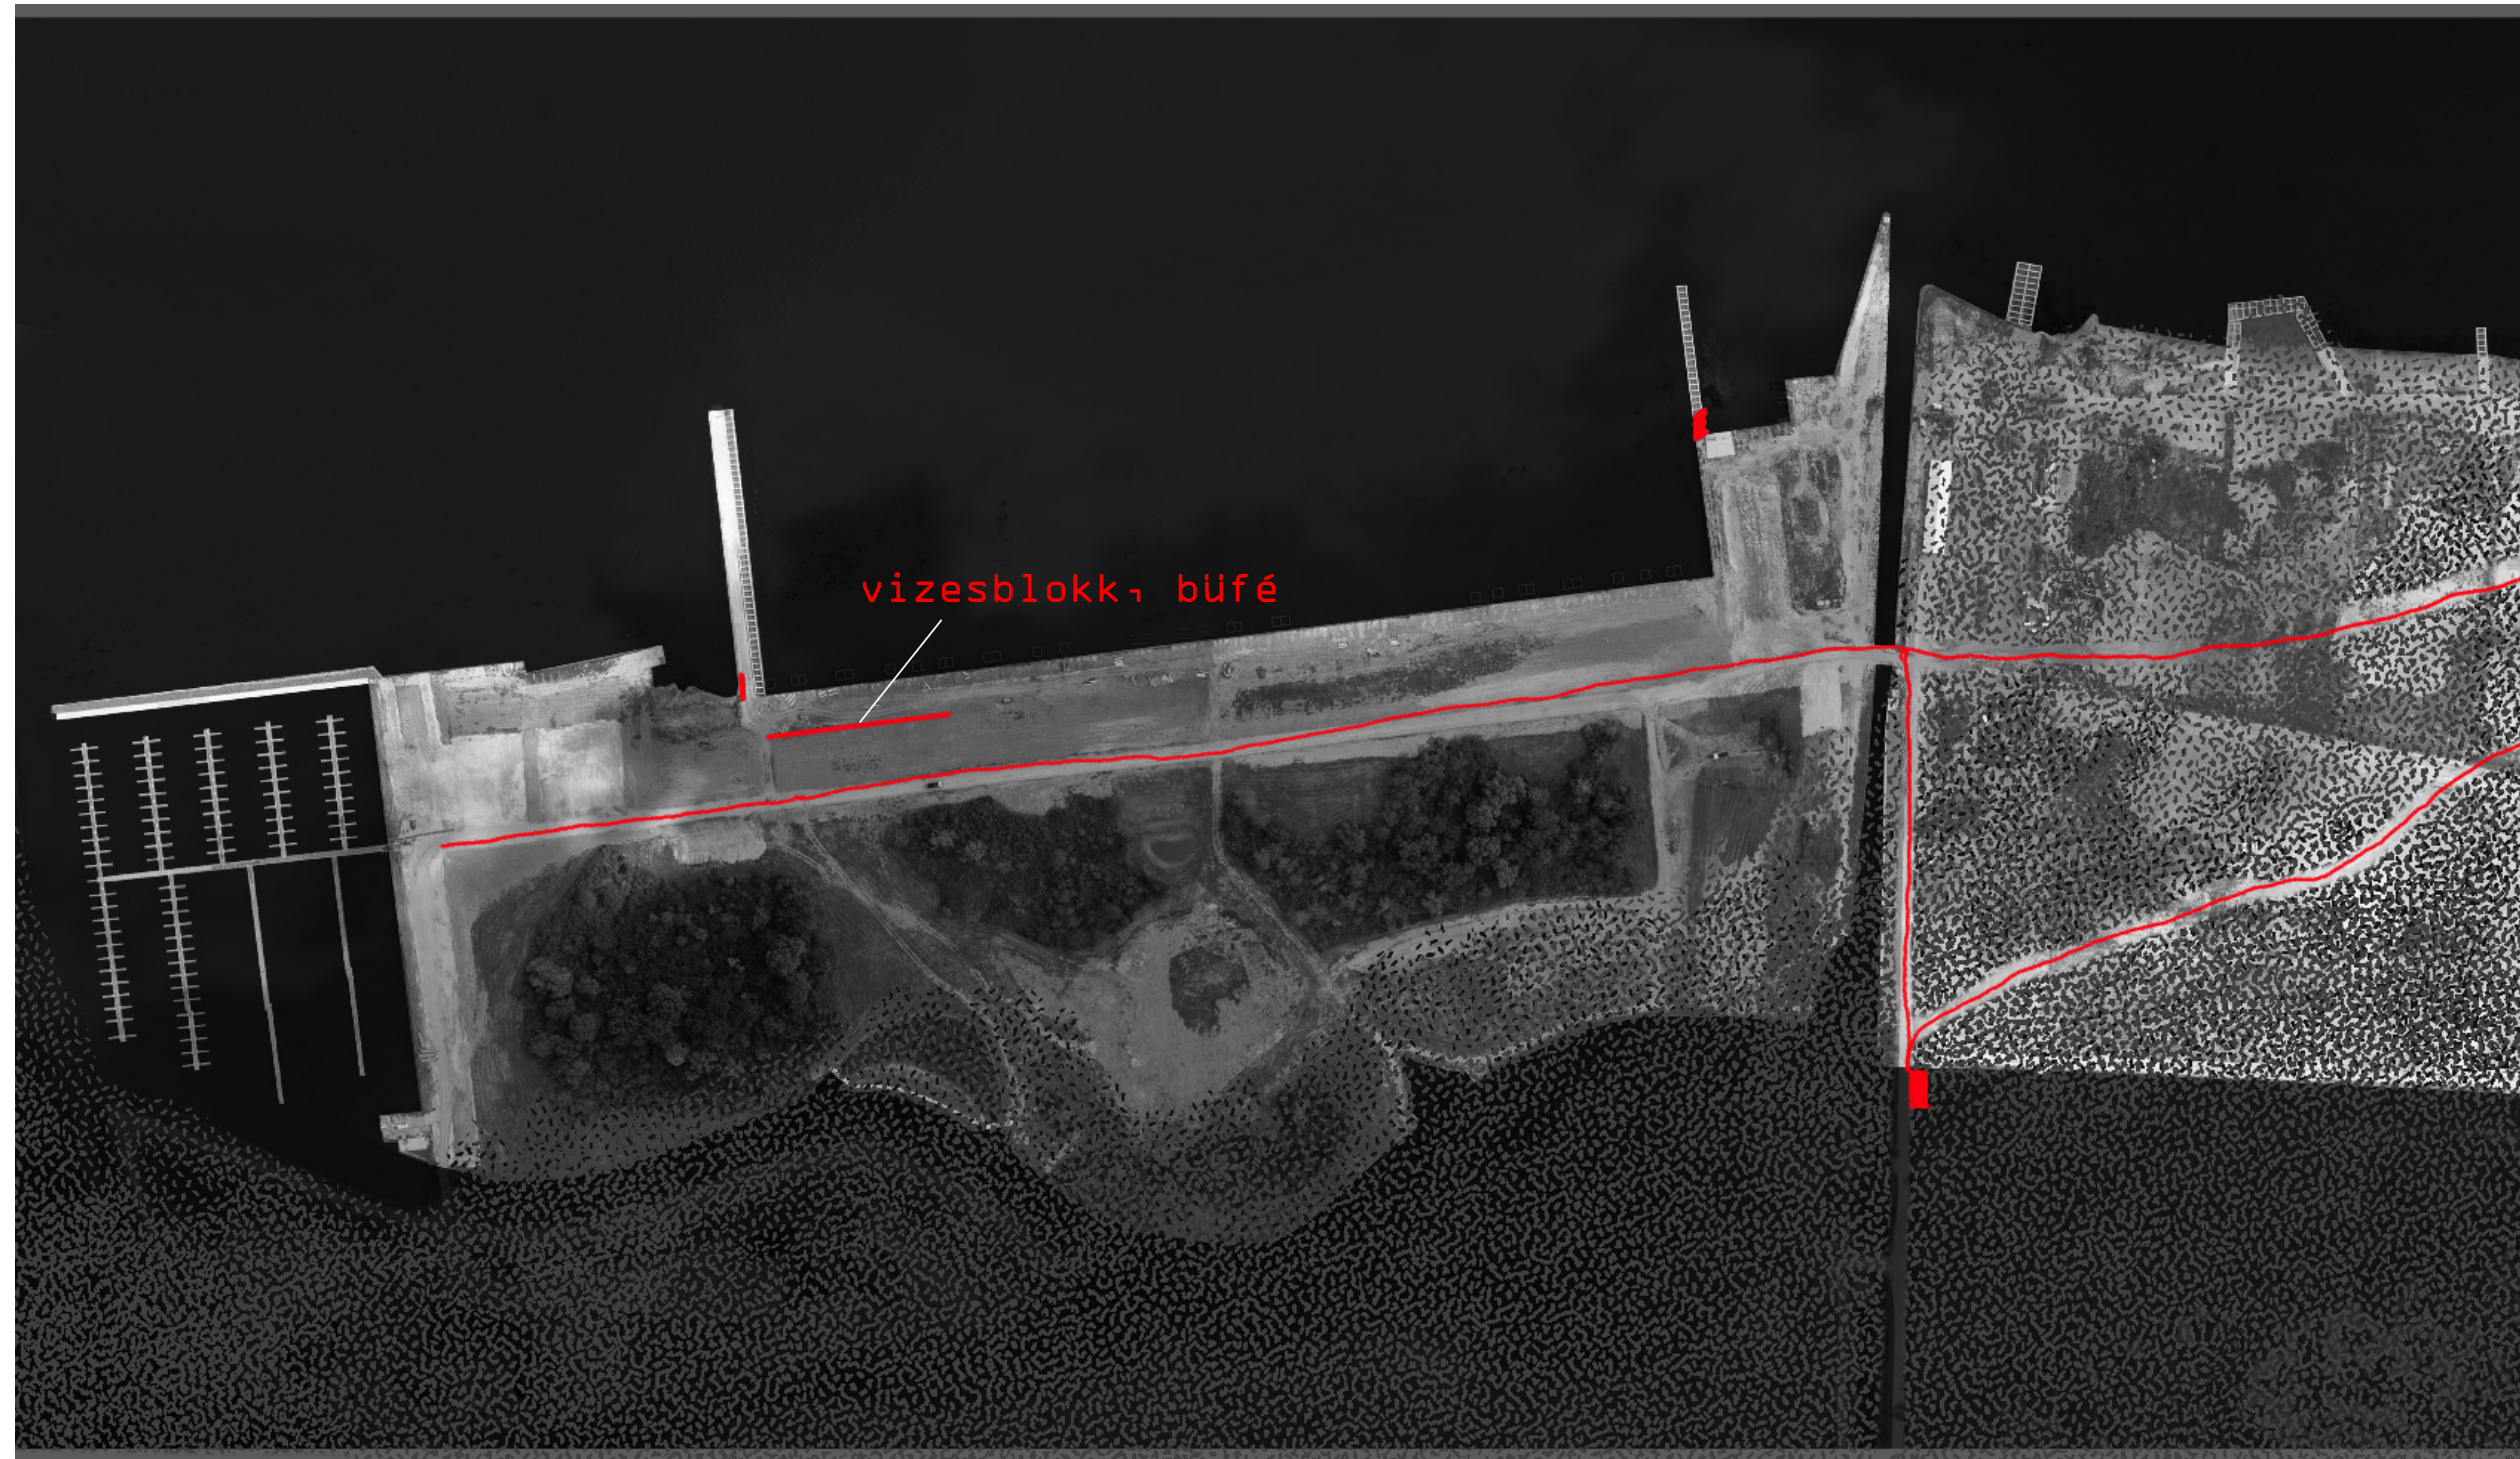

A kiszolgáló egységeket és a vizesblokkokat egy hosszú egybefüggő tető védi a csapadéktól.



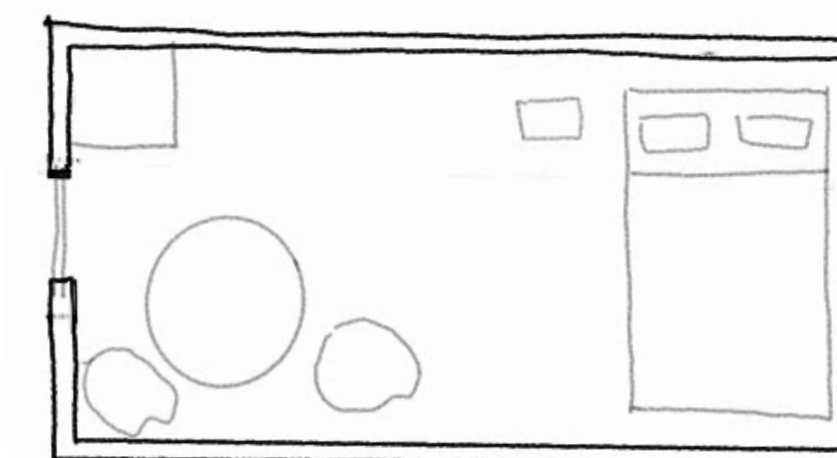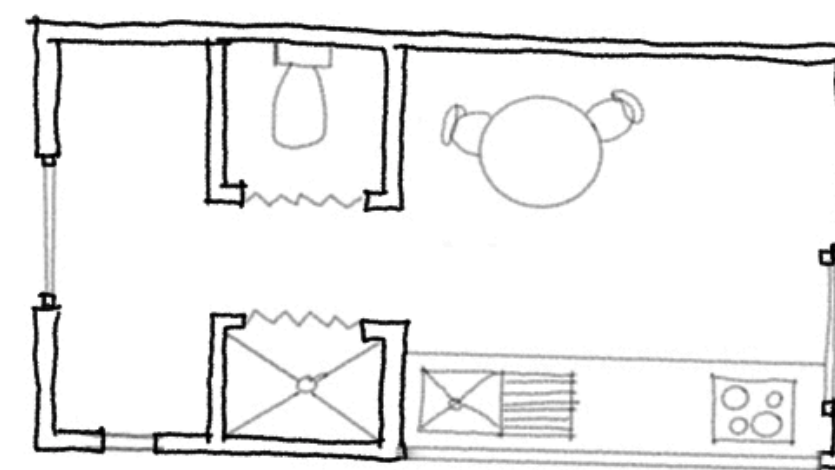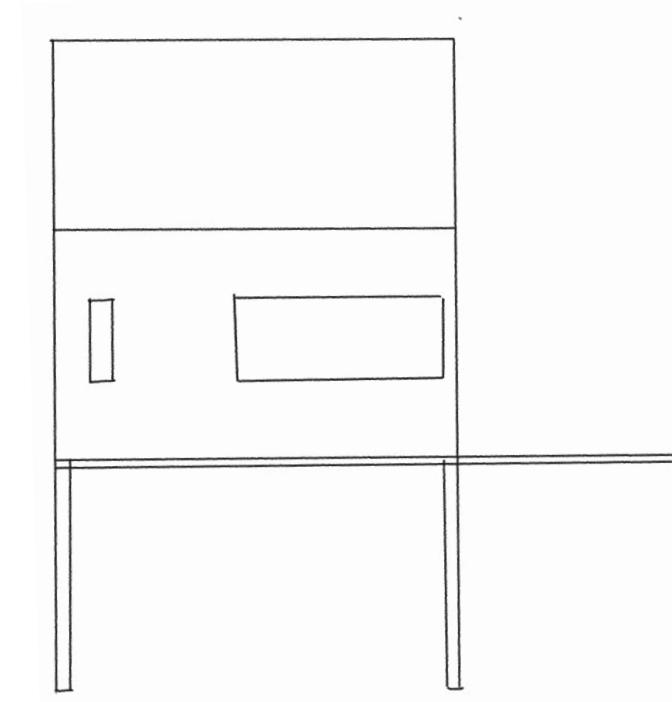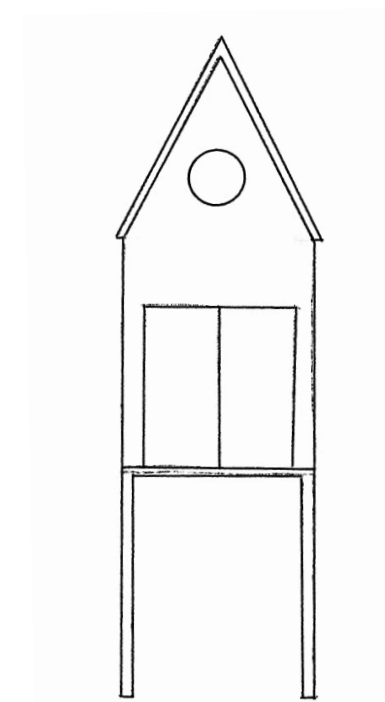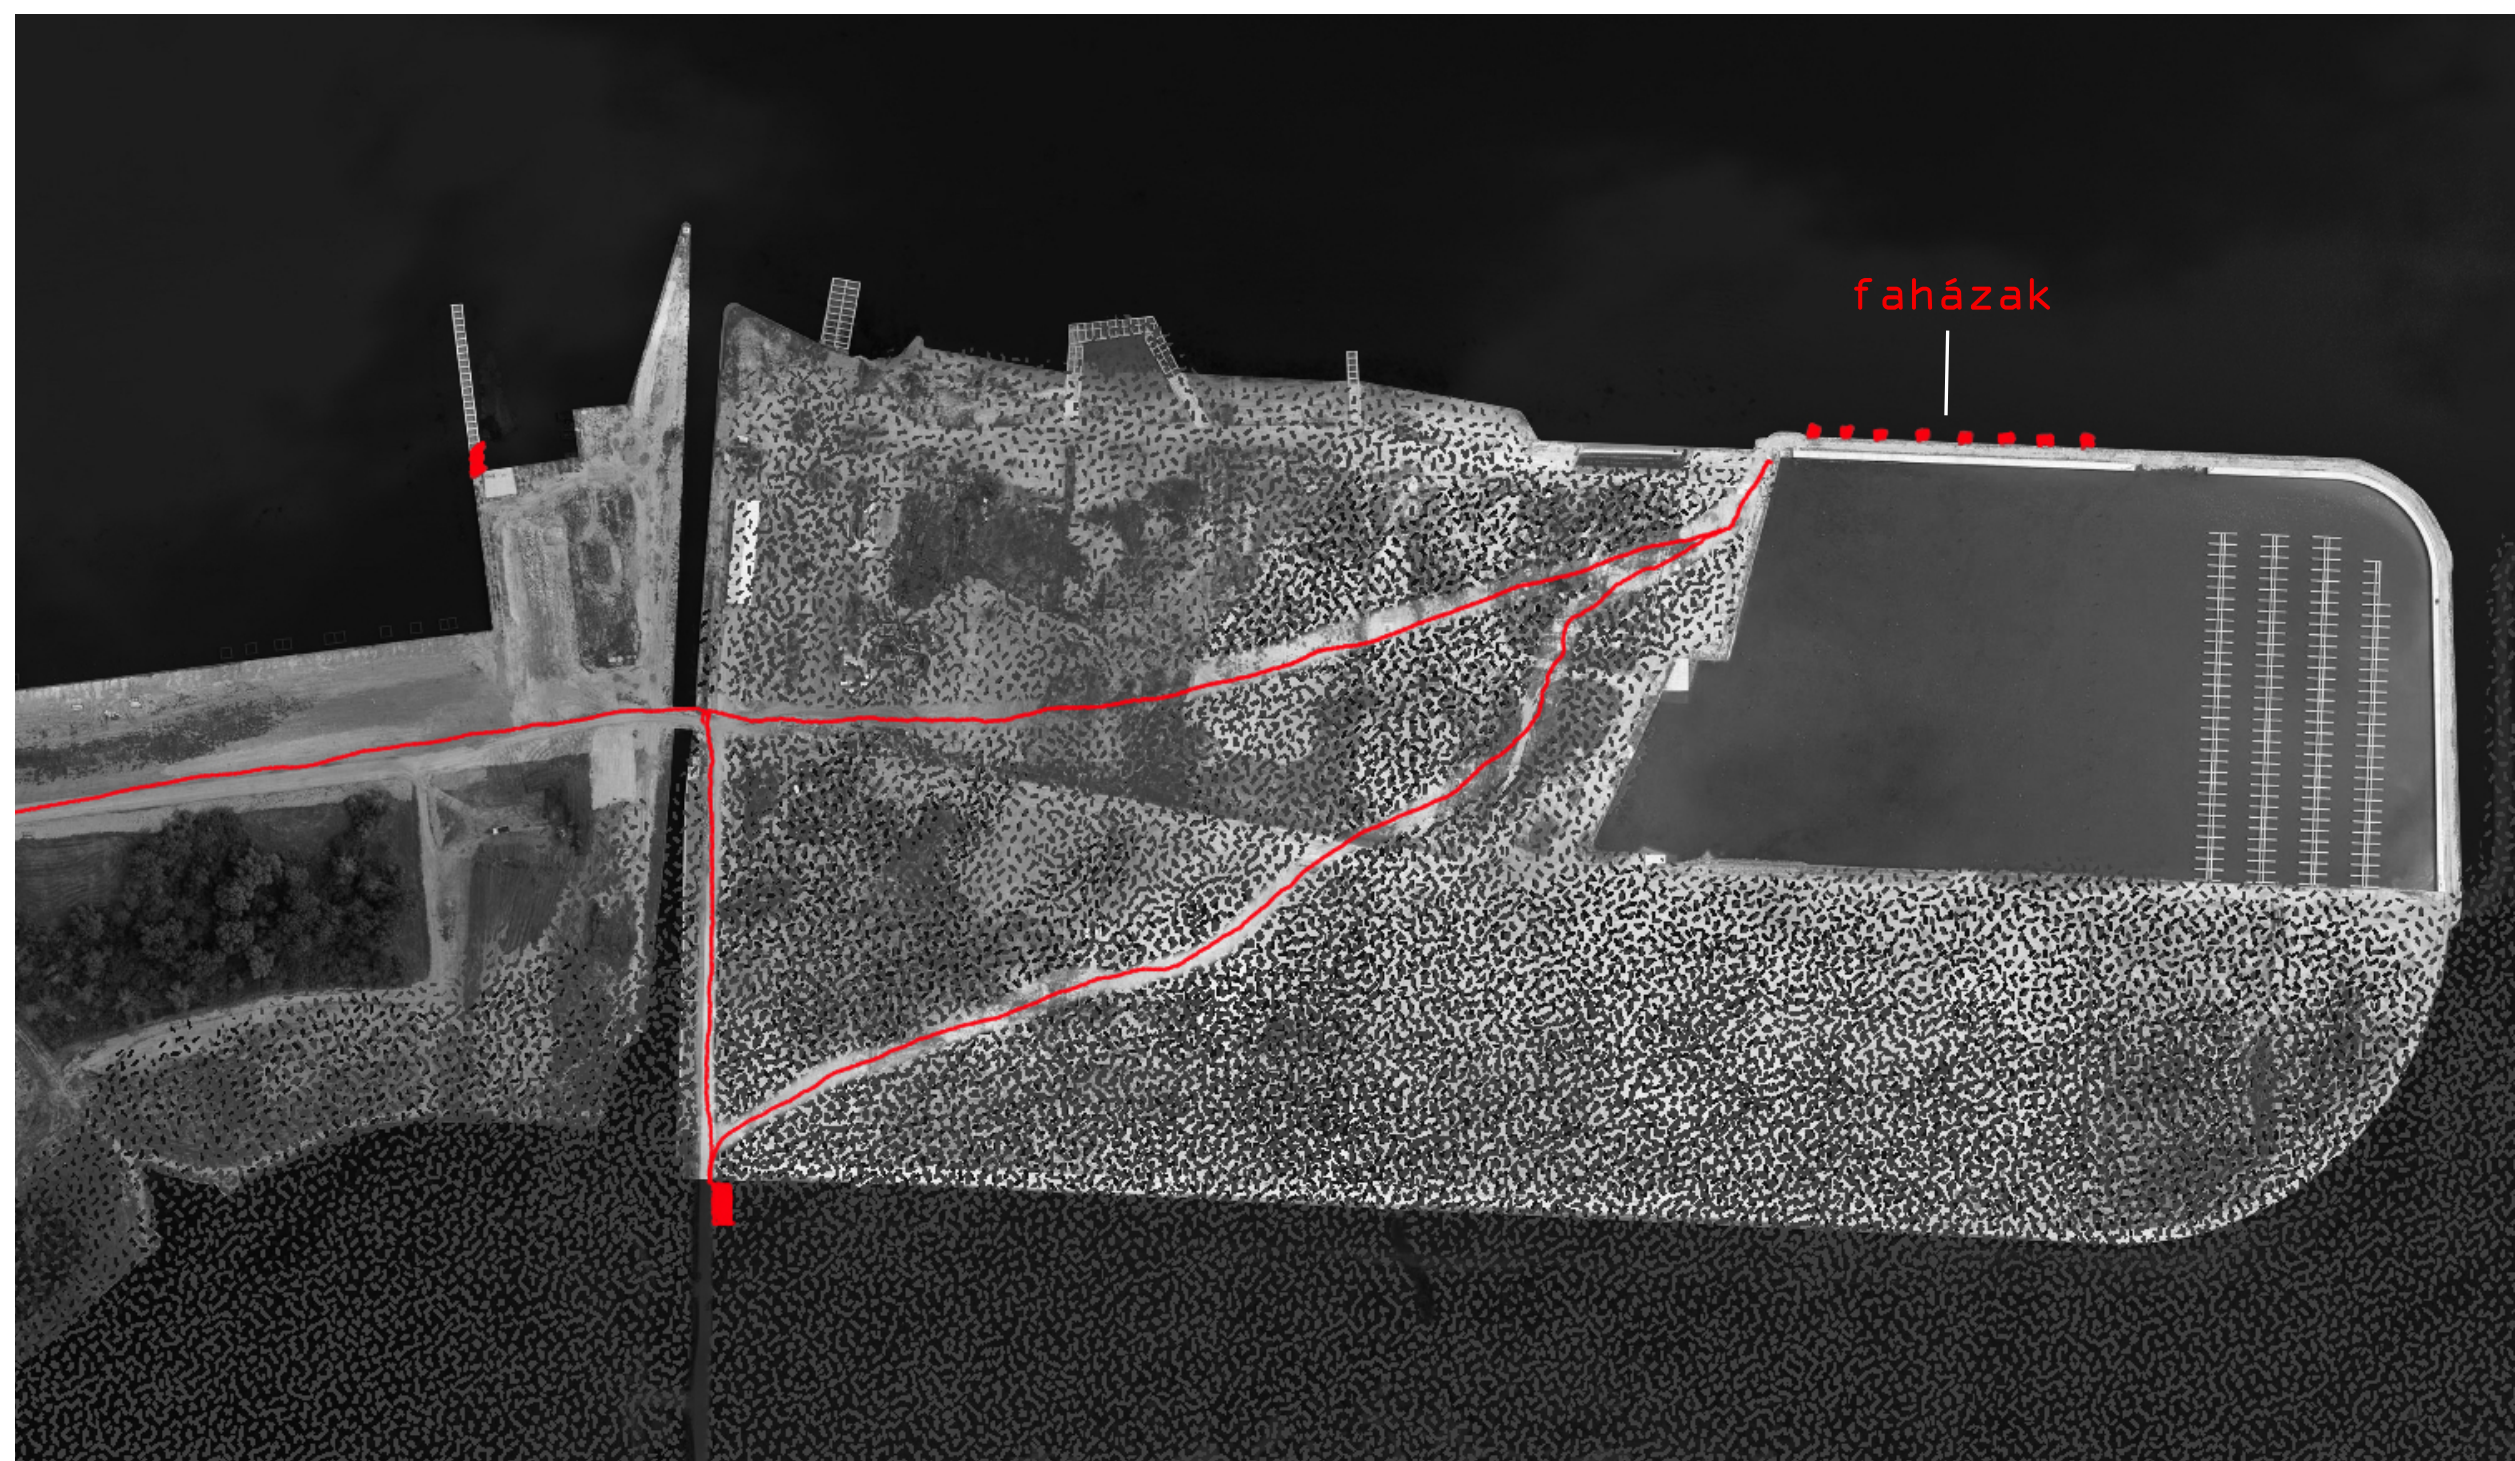

A második fázis legfontosabb elemei a cölöpökön álló hétvégi házak. Ezek a gát falának külső oldalán a vízben állnak.

