
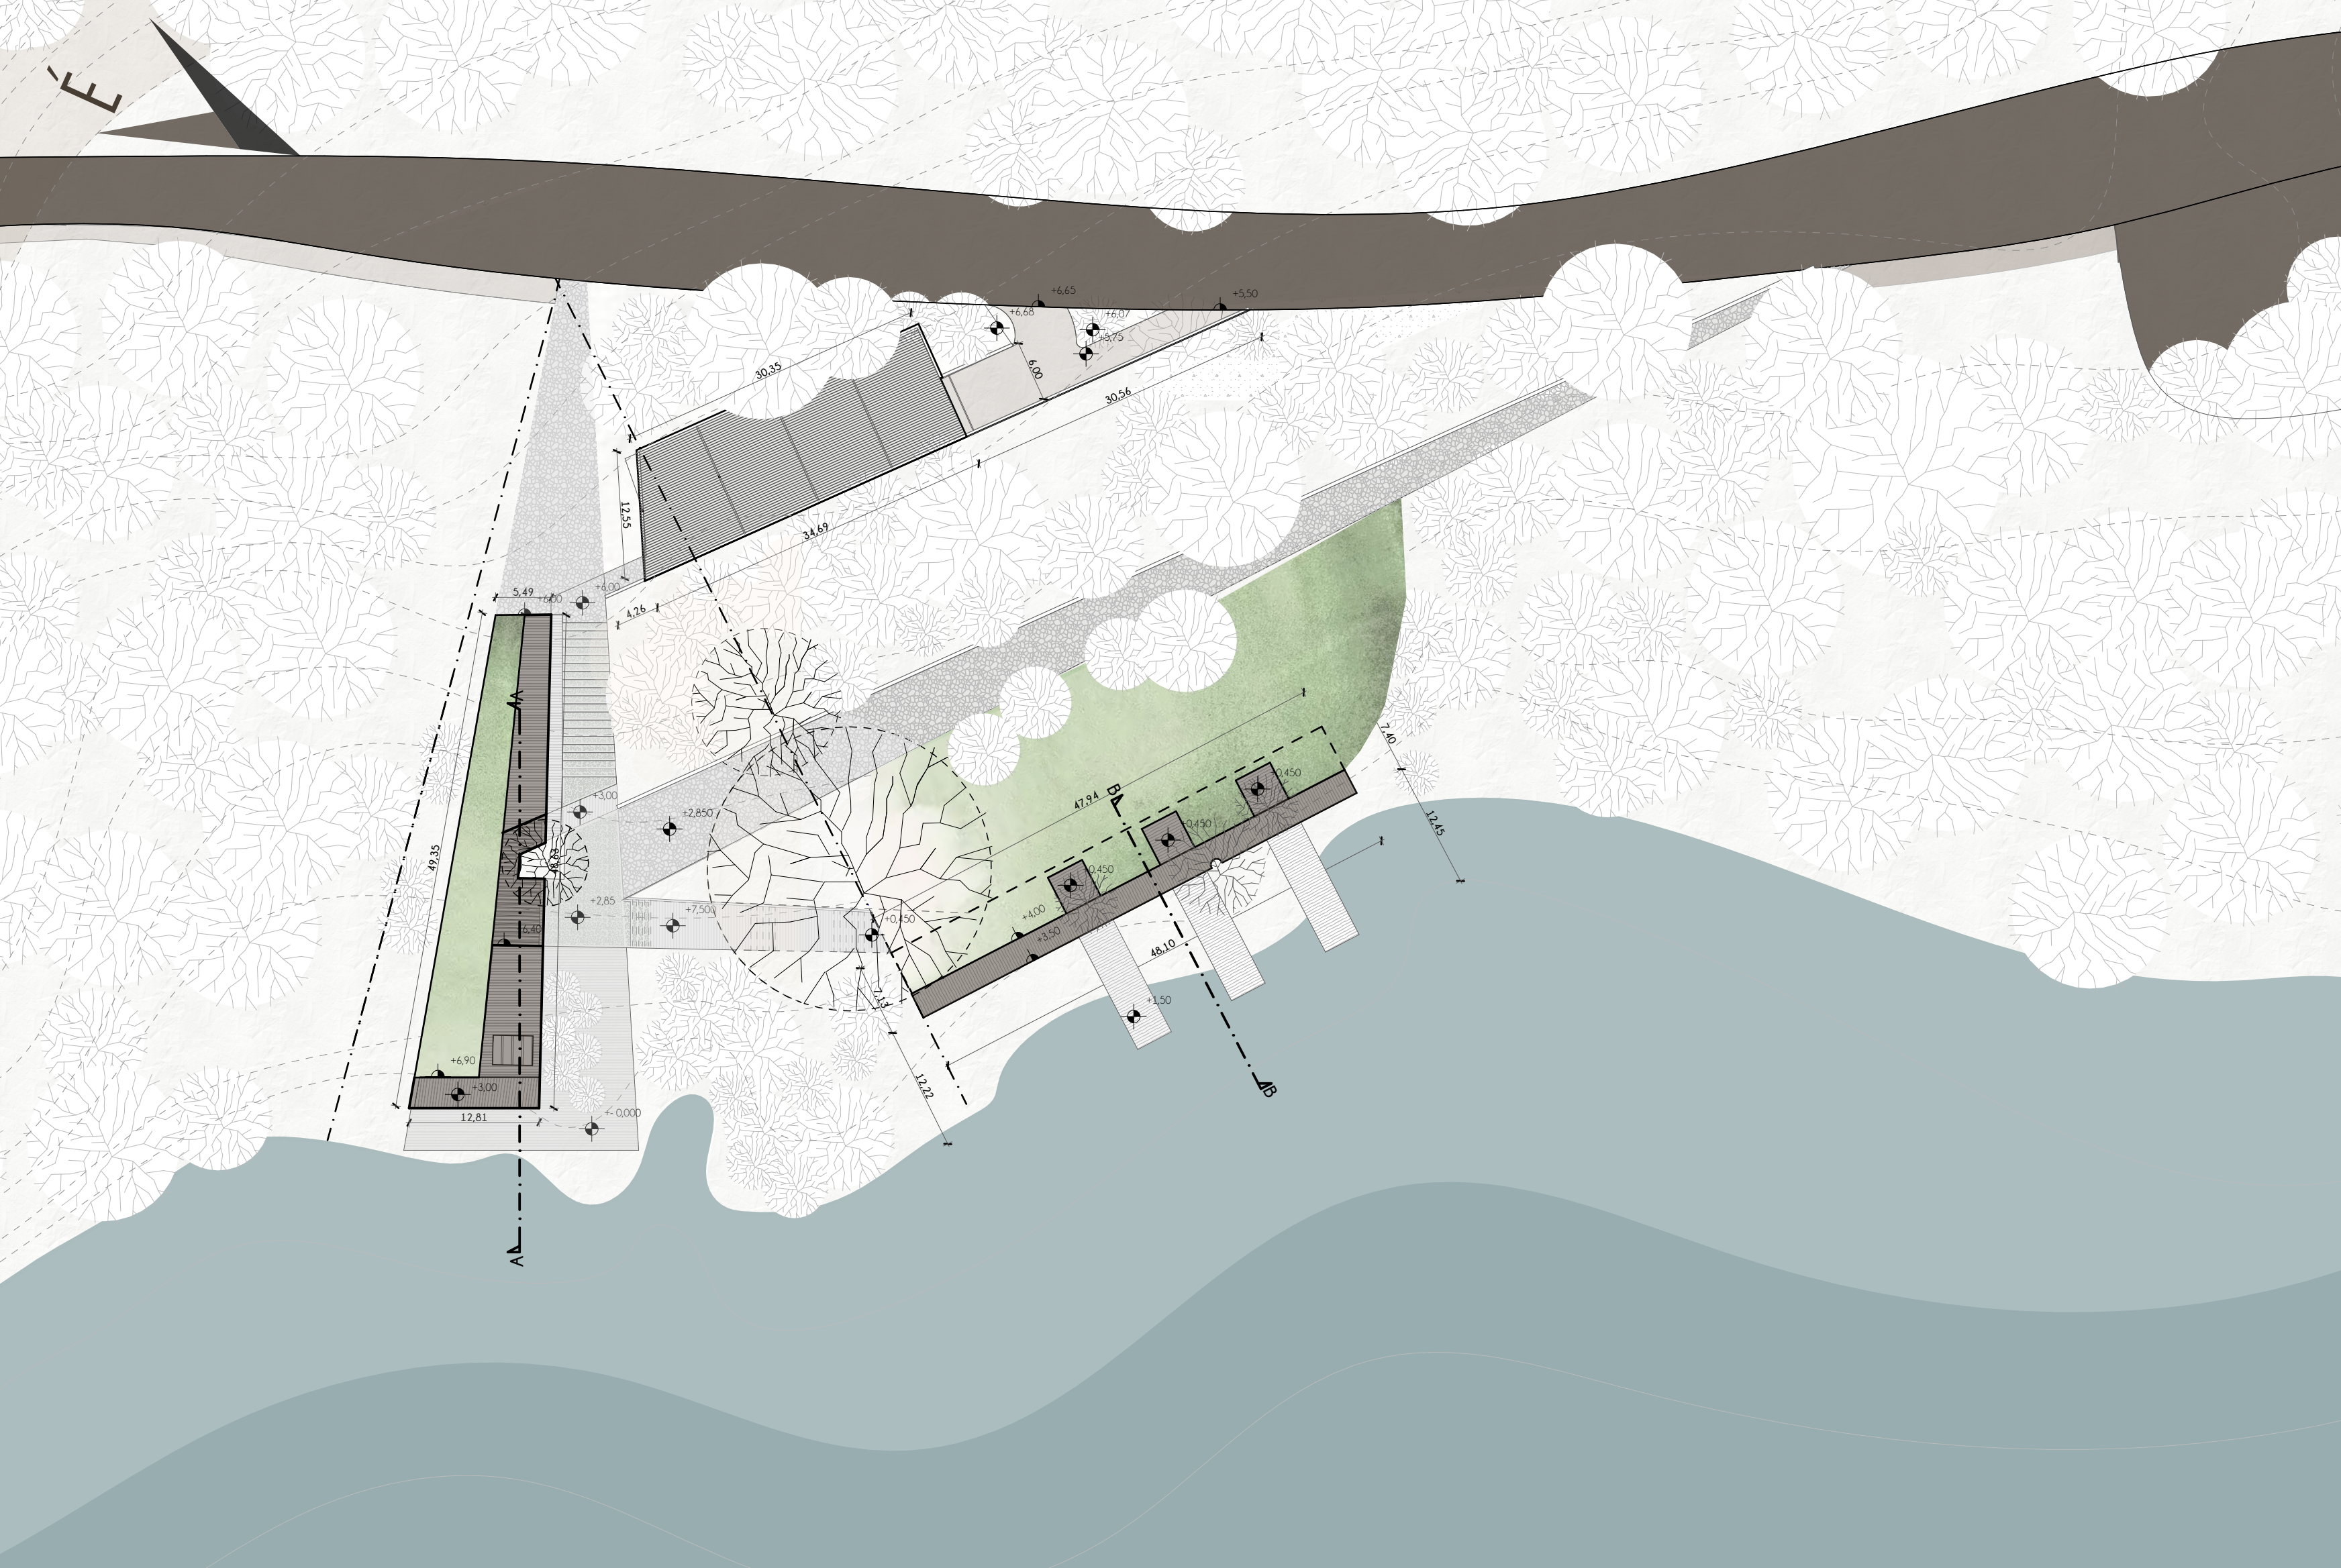
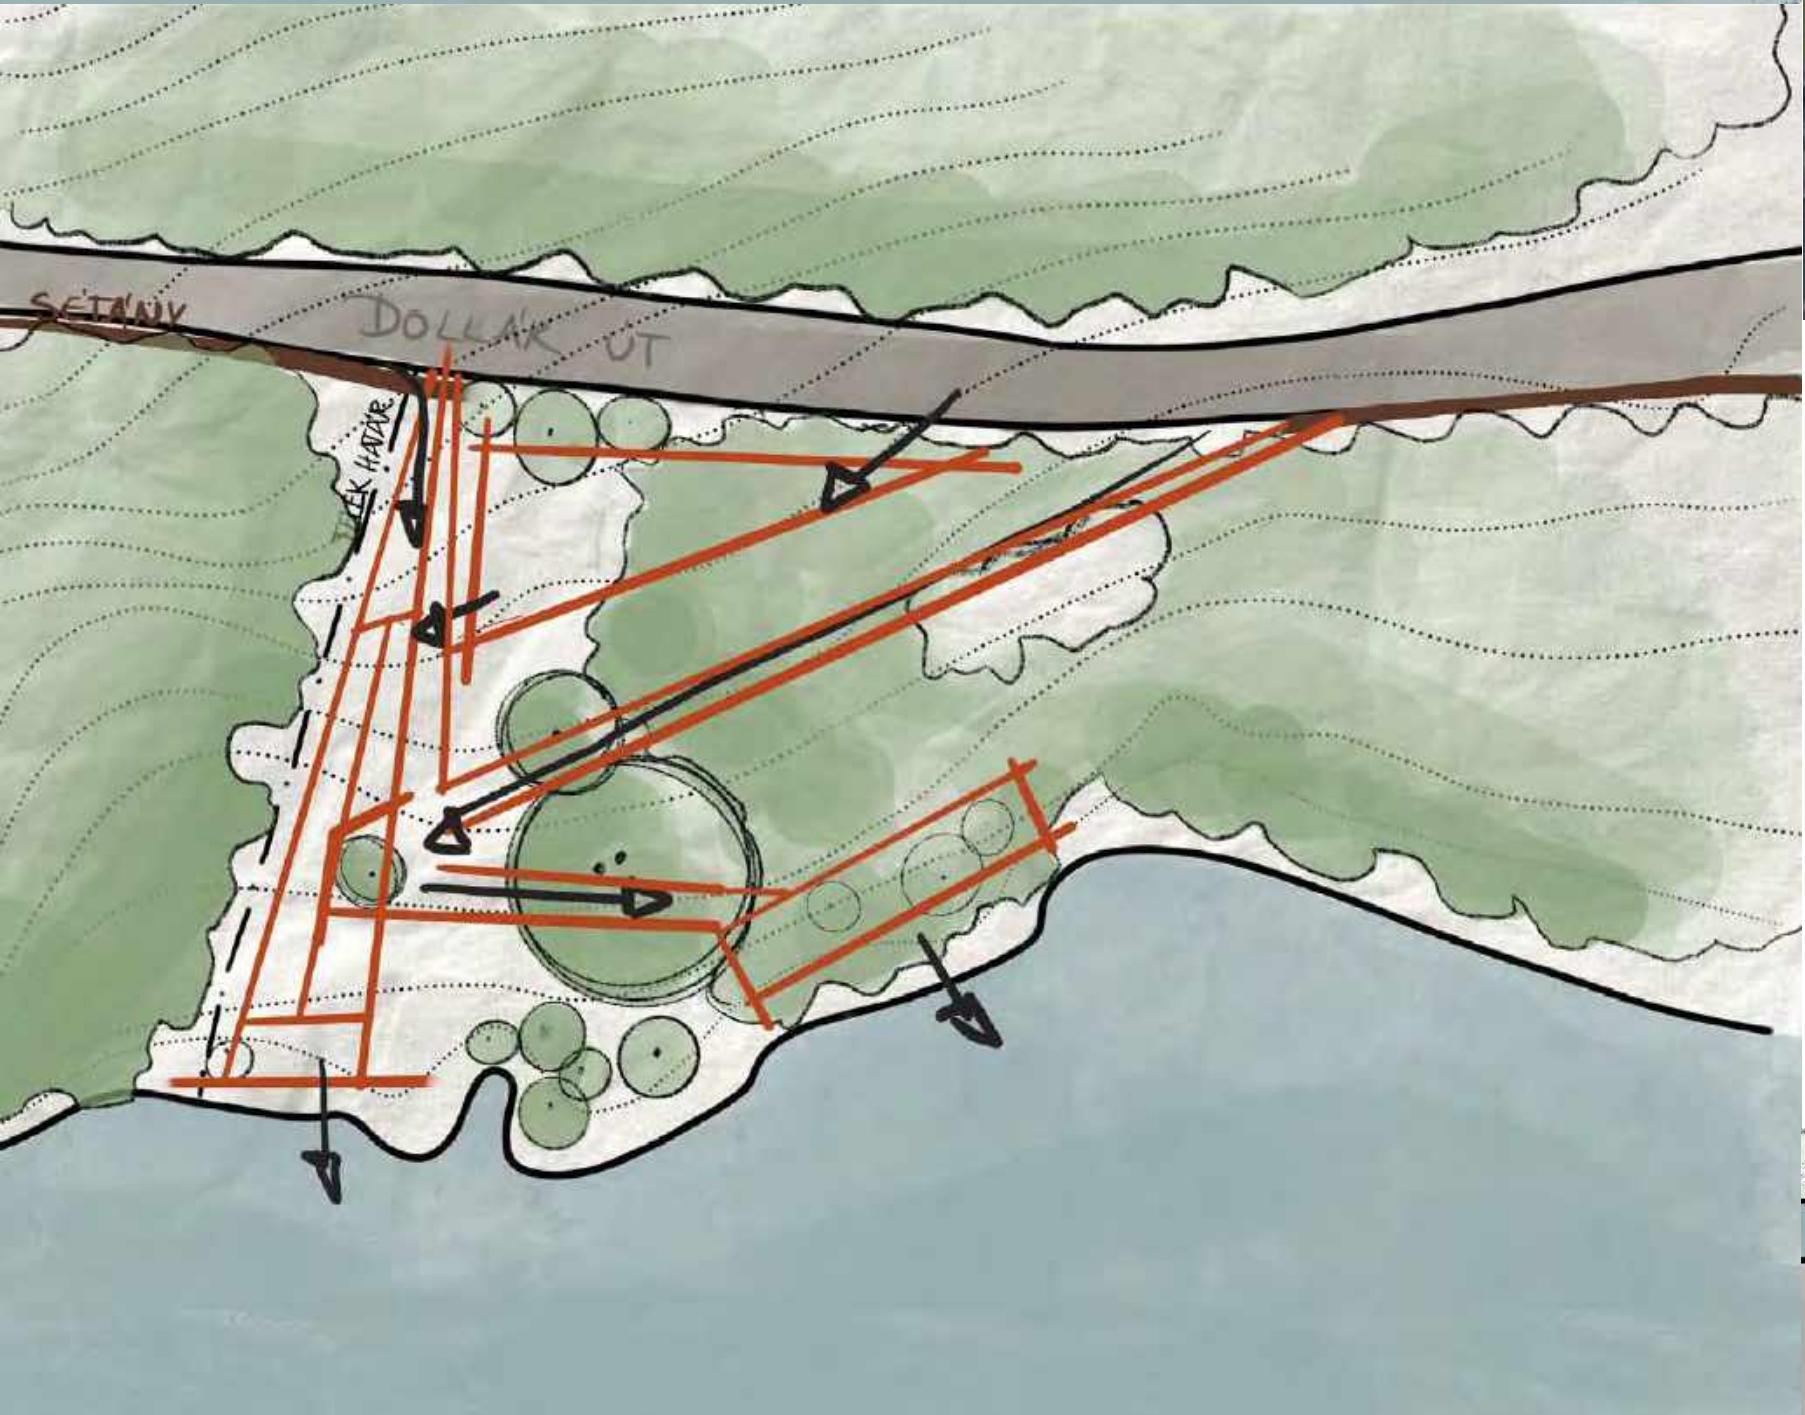
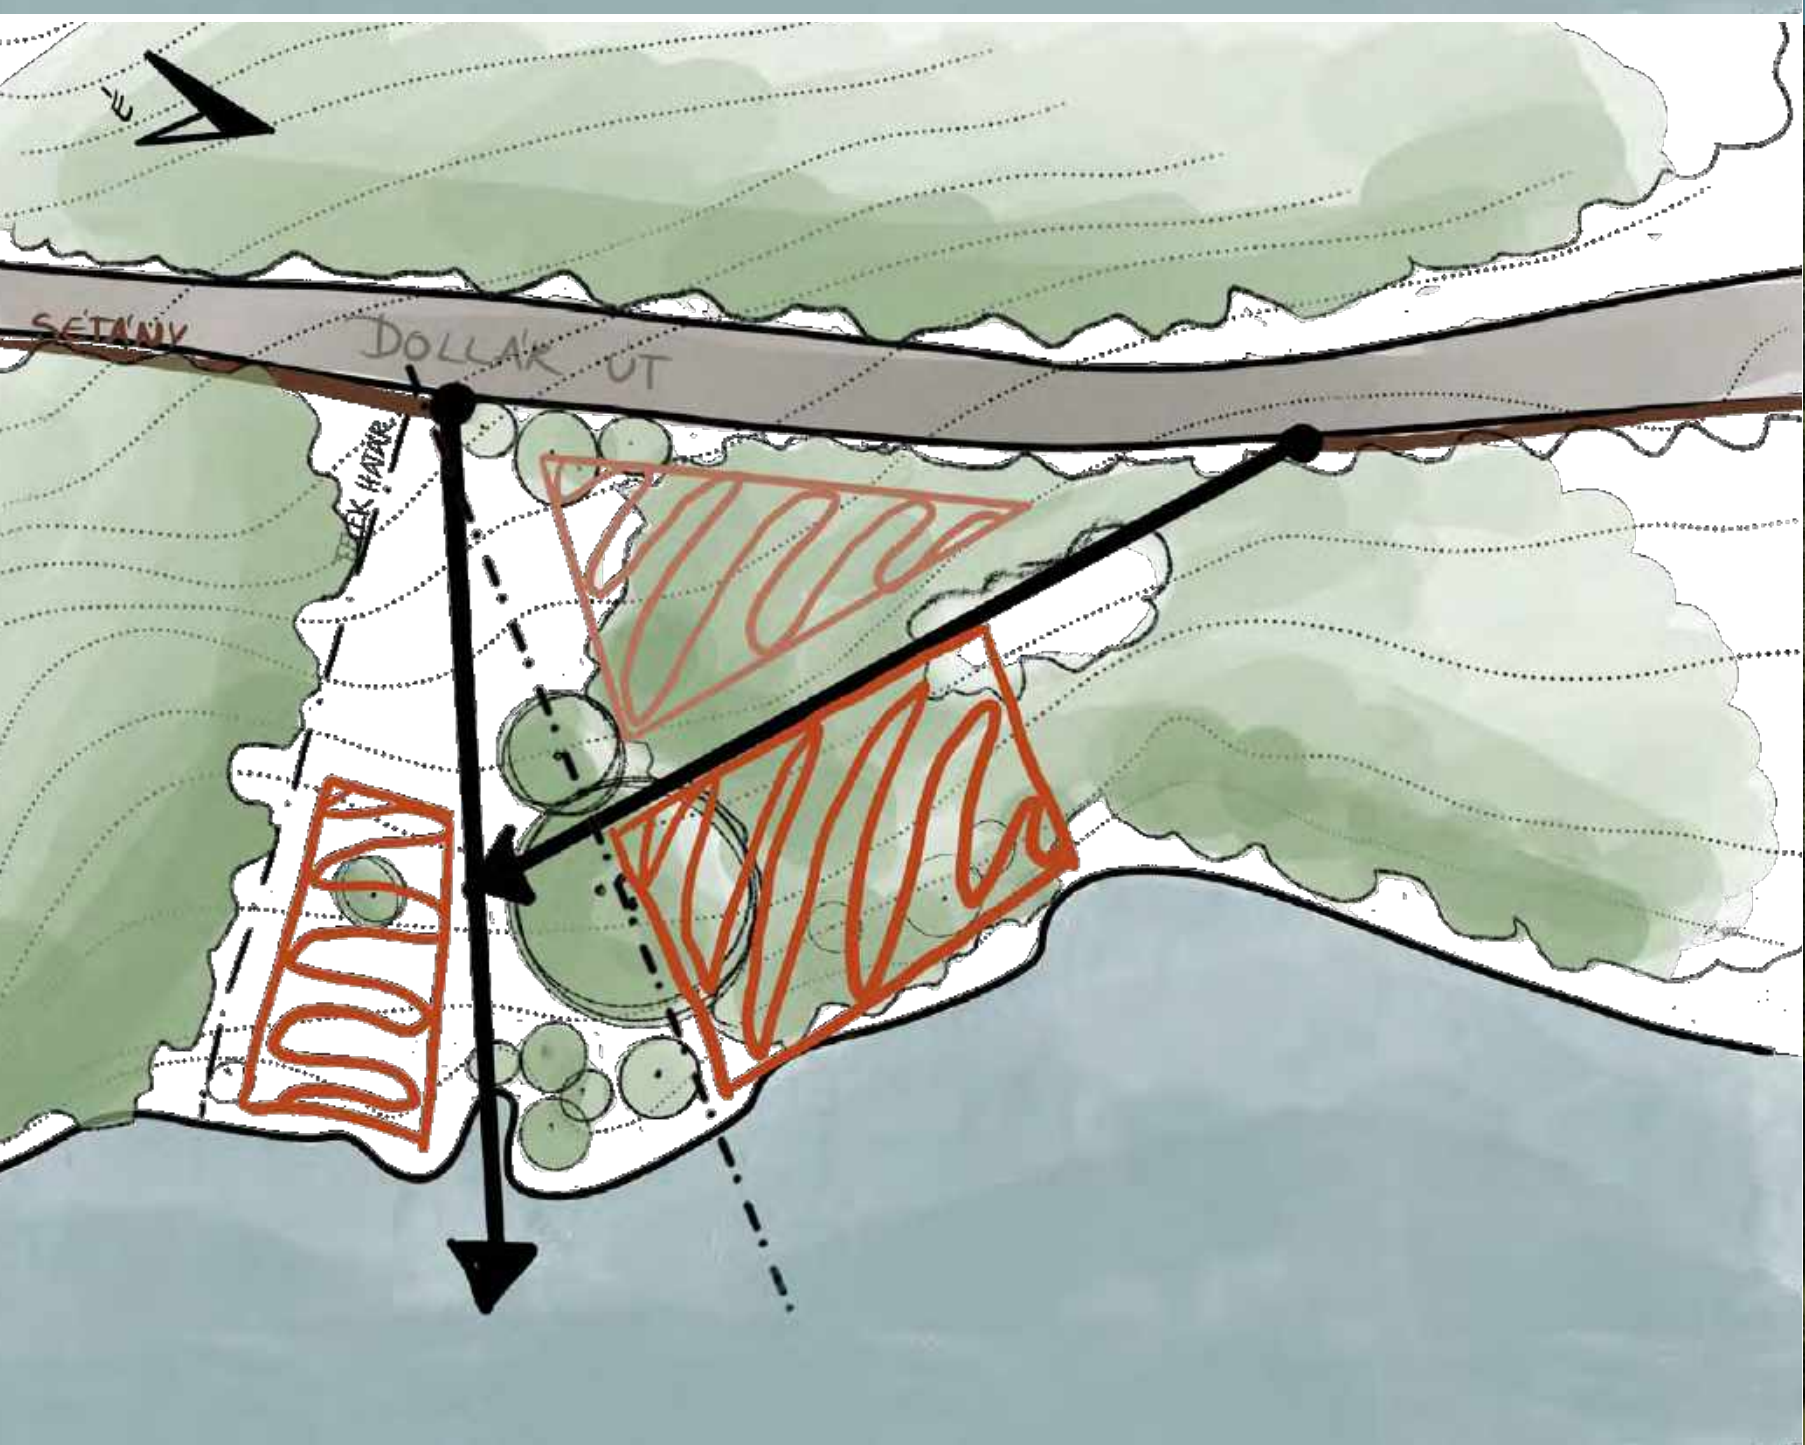
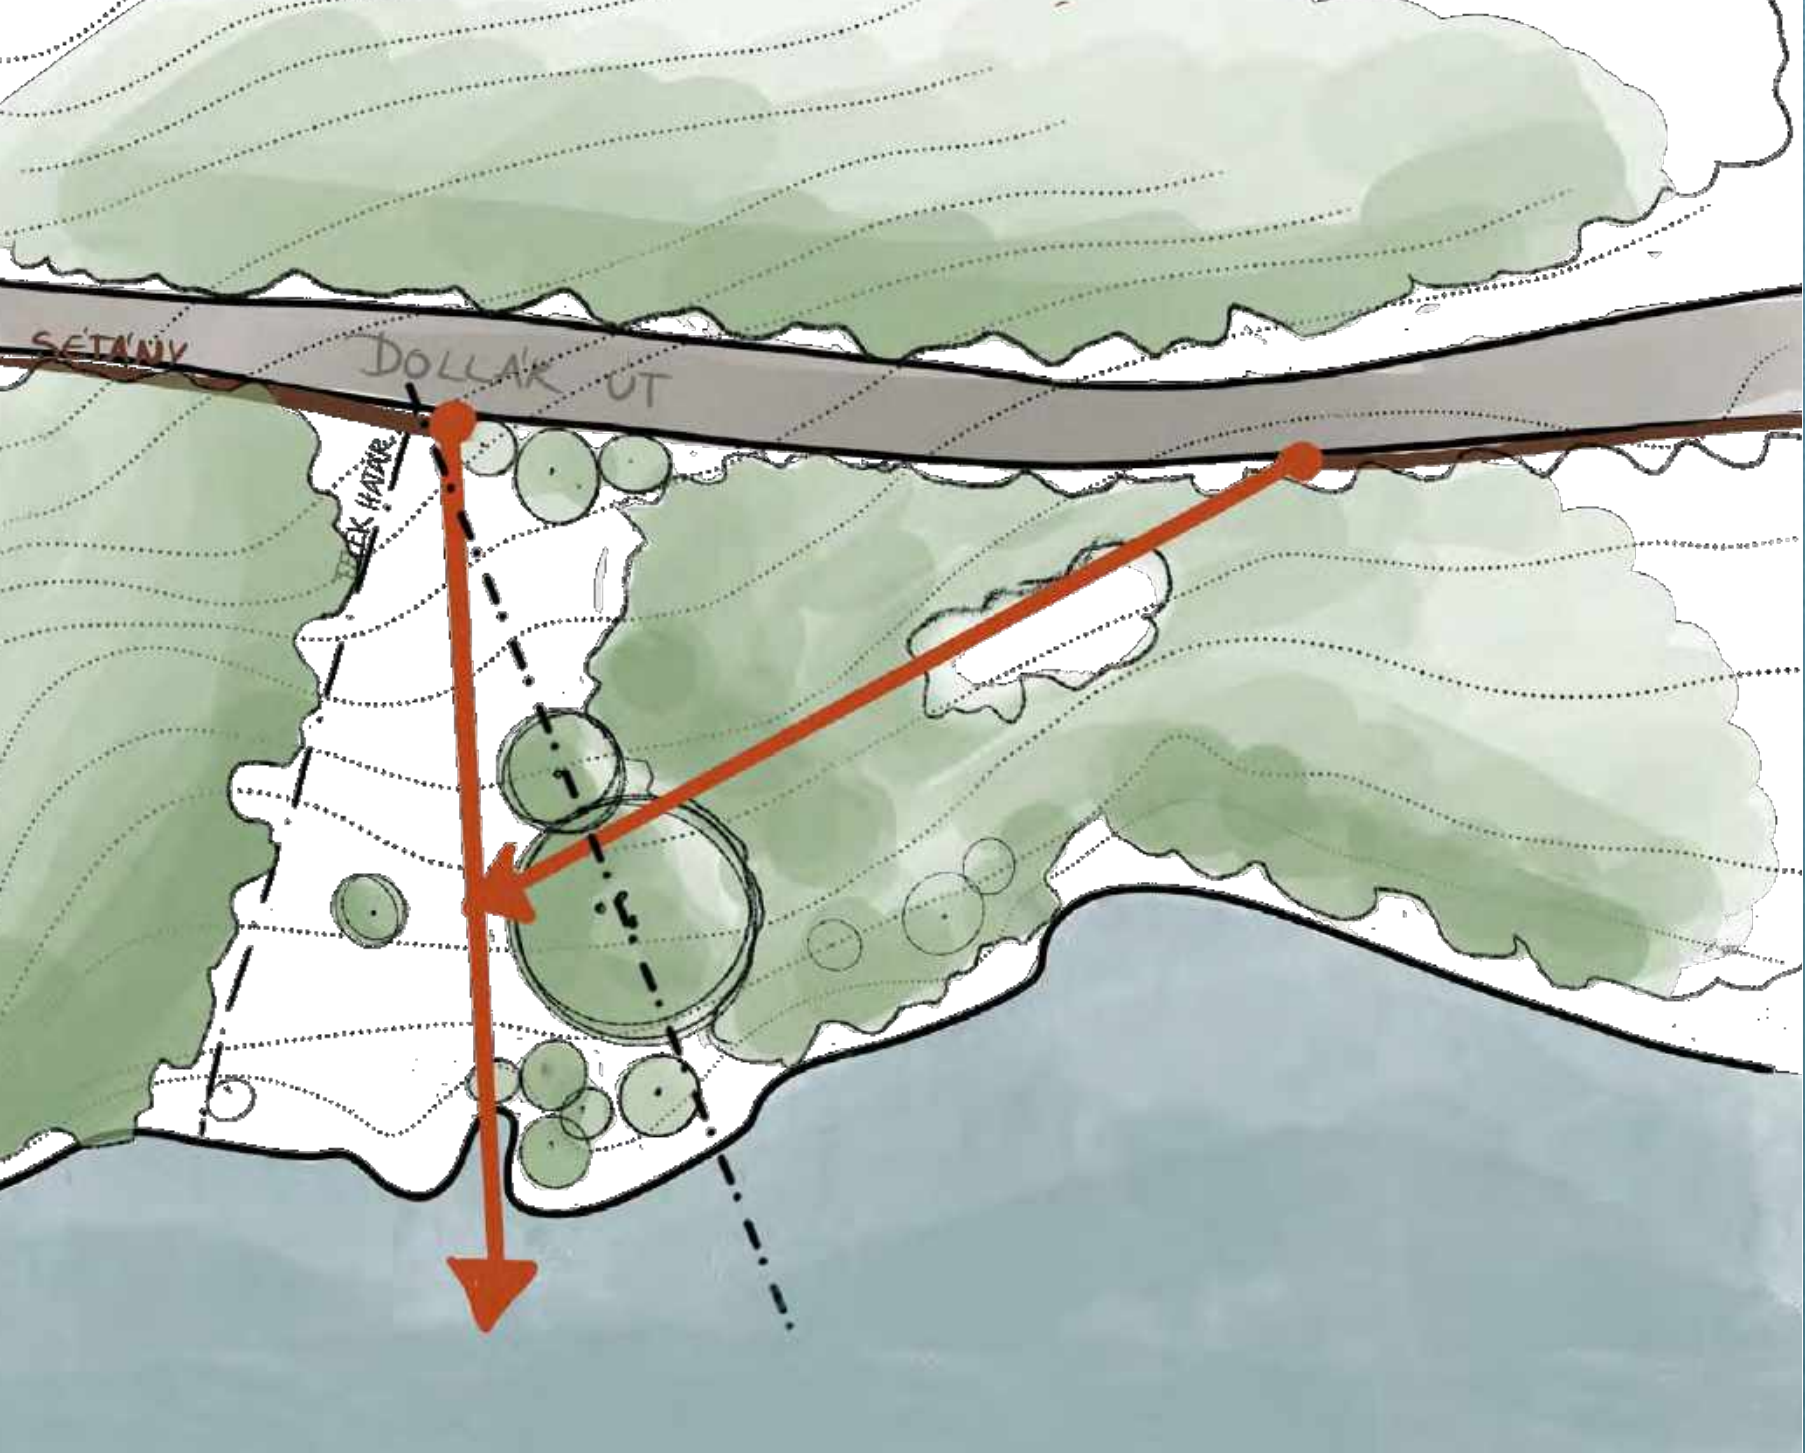
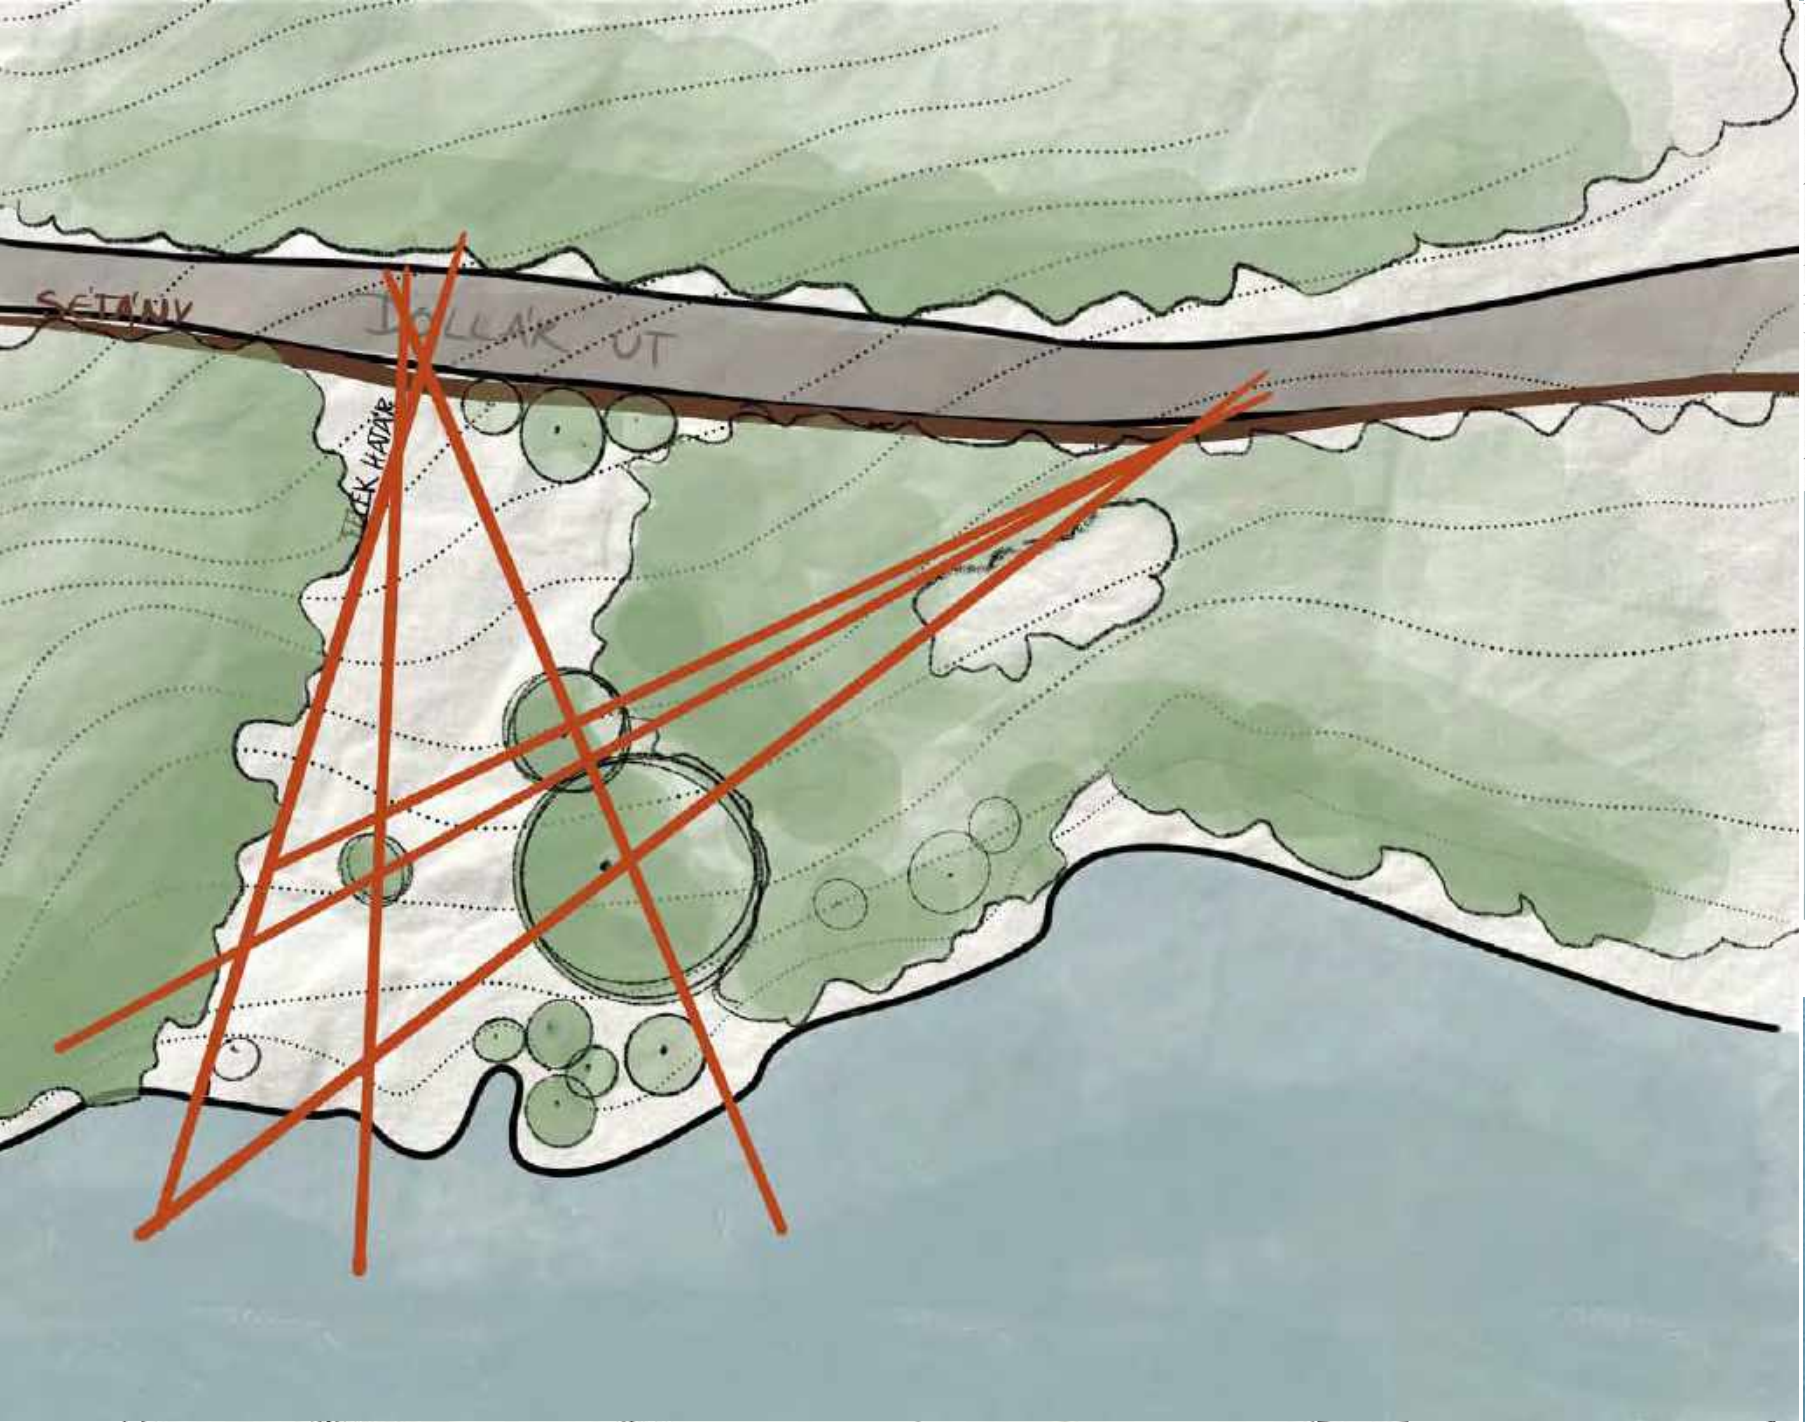


# Wind Down

Jónás Réka Karolina CM8GFR  
Konzulens: dr. Vörös Erika  
Építőművész BA

Konceptió ábrák

Helyszínrajz M=1:500

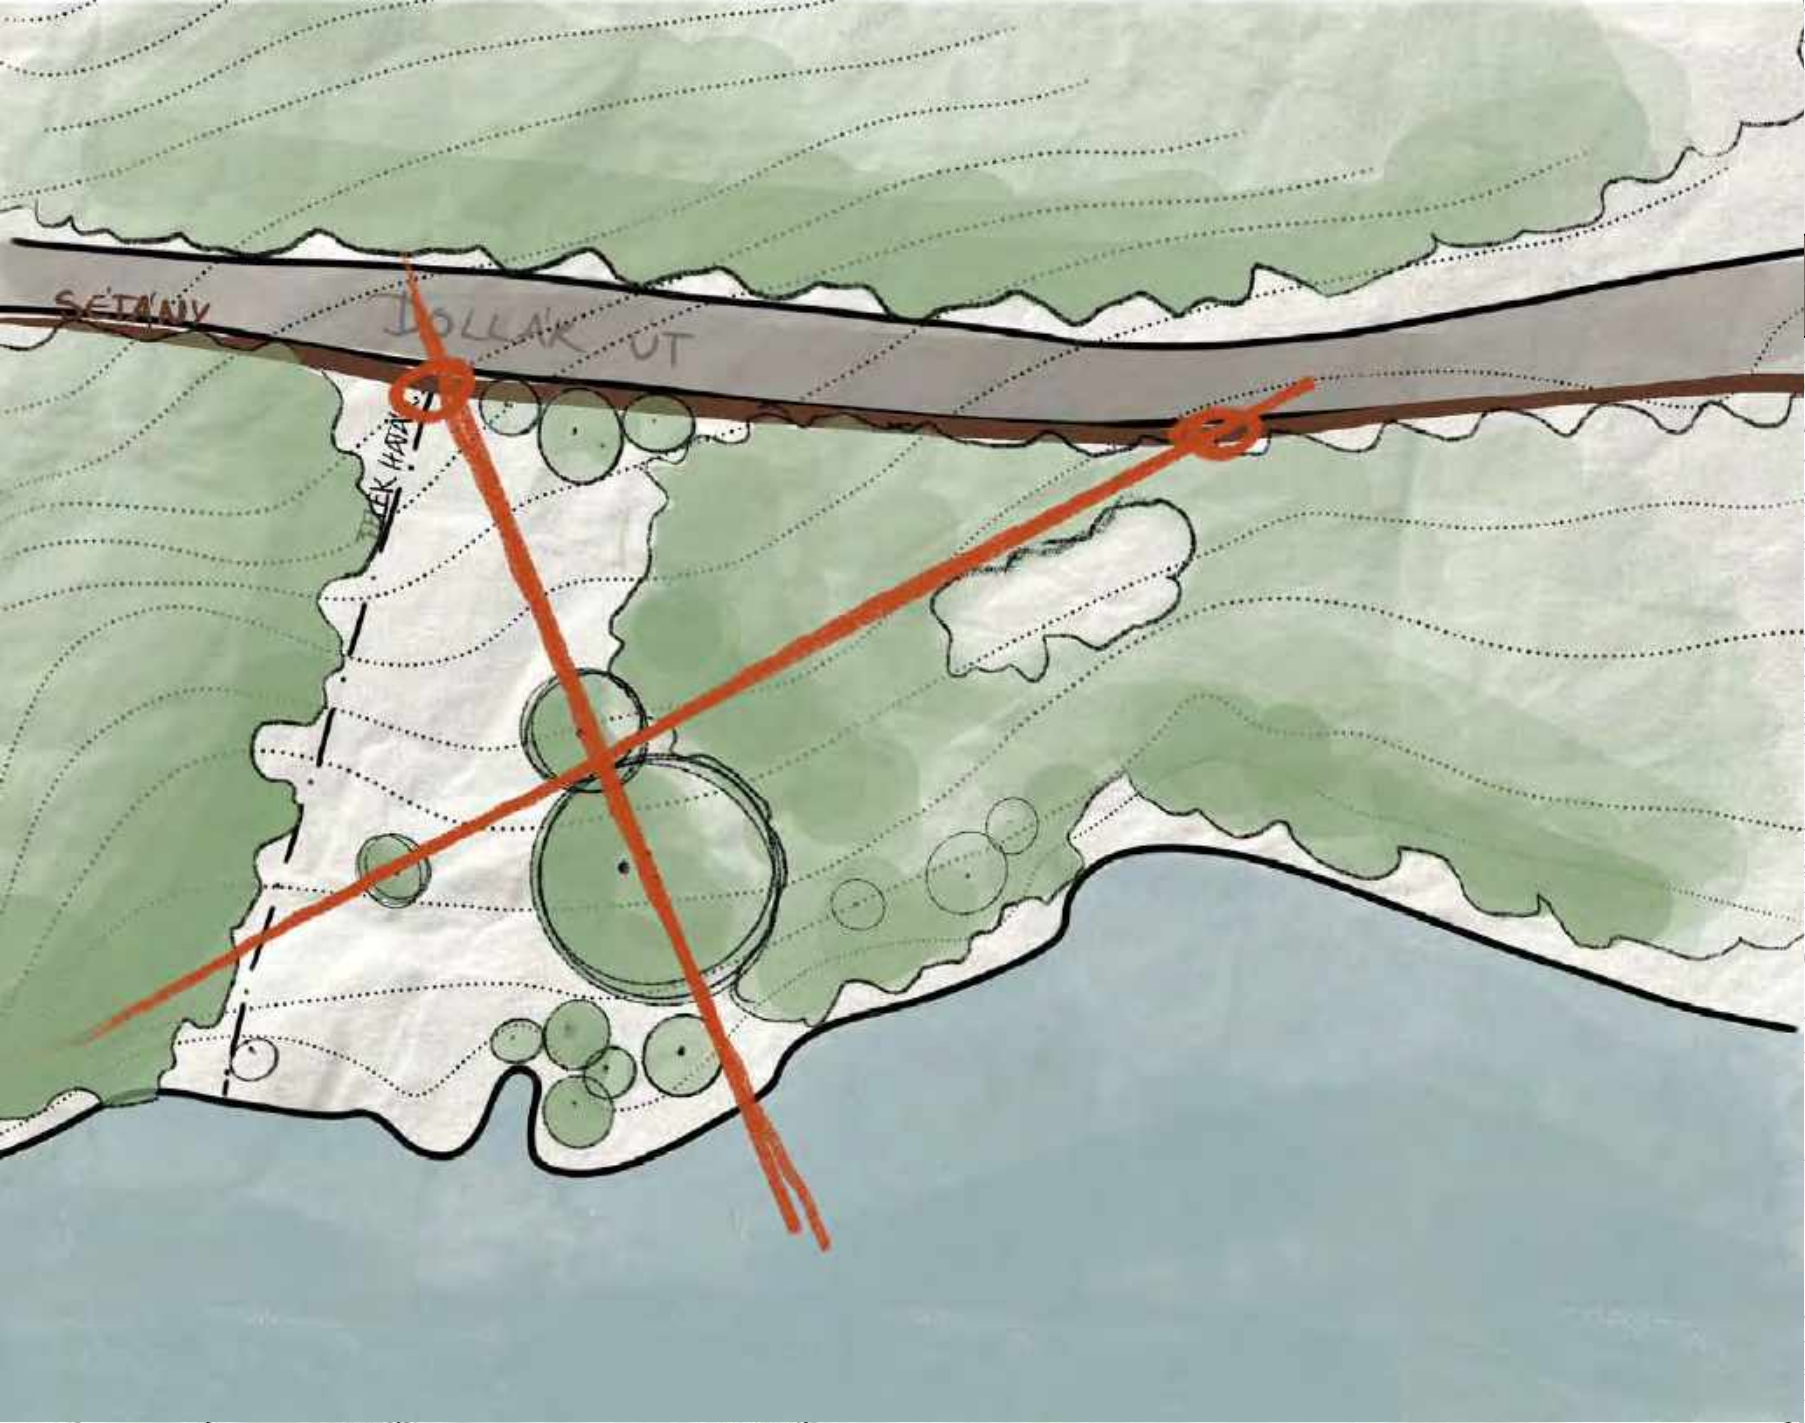

Látvány

