


Wind Down

Jónás Réka Karolina CM8GFR
 Konzulens: dr. Vörös Erika
 Építőművész BA

Alaprajz M1:100

1-1 Részlet M1:20

- R1 - Zöldhétő**
- extenzív tennőréteg 15 cm
 - szőr textil 1 r.q.
 - dán-lemez, vízmegelőző és szigetelő réteg 6 cm
 - elválasztó textil 1 r.q.
 - zártcellás hőszigetelés 20 cm
 - védő textil 1 r.q.
 - gyökérálló vízszigetelés 1 r.q.
 - leletési aóó esztétici beton 20 cm
 - vakolat / festés 1 cm
- R5 - Atrium**
- kőből vakolat 1,5 cm
 - szőcs hőszigetelés 16 cm
 - vázbeton 12 cm
 - gyökérálló vízszigetelés 1 r.q.
 - védő textil 1 r.q.
 - zárt cellás hőszigetelés 5 cm
- R4 - Kőből fal**
- fa falburkolat 2,5 cm
 - rávártató 3 cm
 - elválasztó textil 1 r.q.
 - szőcs hőszigetelés 14,5 cm
 - falazó vízszigetelés 30 cm
 - glettelés 2 r.q.
 - festés
- R3 - Kőből terasz**
- fa teraszburkolat WPC 2,5 cm
 - rávártató 0,6 cm
 - szigetelő réteg 3 cm
 - szigetelő réteg ellen védő réteg 1 r.q.
 - dapprendszer acél 8 cm
 - szigetelő beton 20 cm
 - kavics felöltés 15 - 30 cm
- R2 - Talajon fekvő földem**
- fa padló burkolat 1,5 cm
 - elválasztó textil 1 r.q.
 - csatlakozó alapot beton 4 cm
 - technológiai szigetelés 10 cm
 - polisztrál hőszigetelés 10 cm
 - bitumenes vízszigetelés 2 r.q.
 - festés
 - vázbeton földem 20 cm
 - kavics felöltés 15 cm

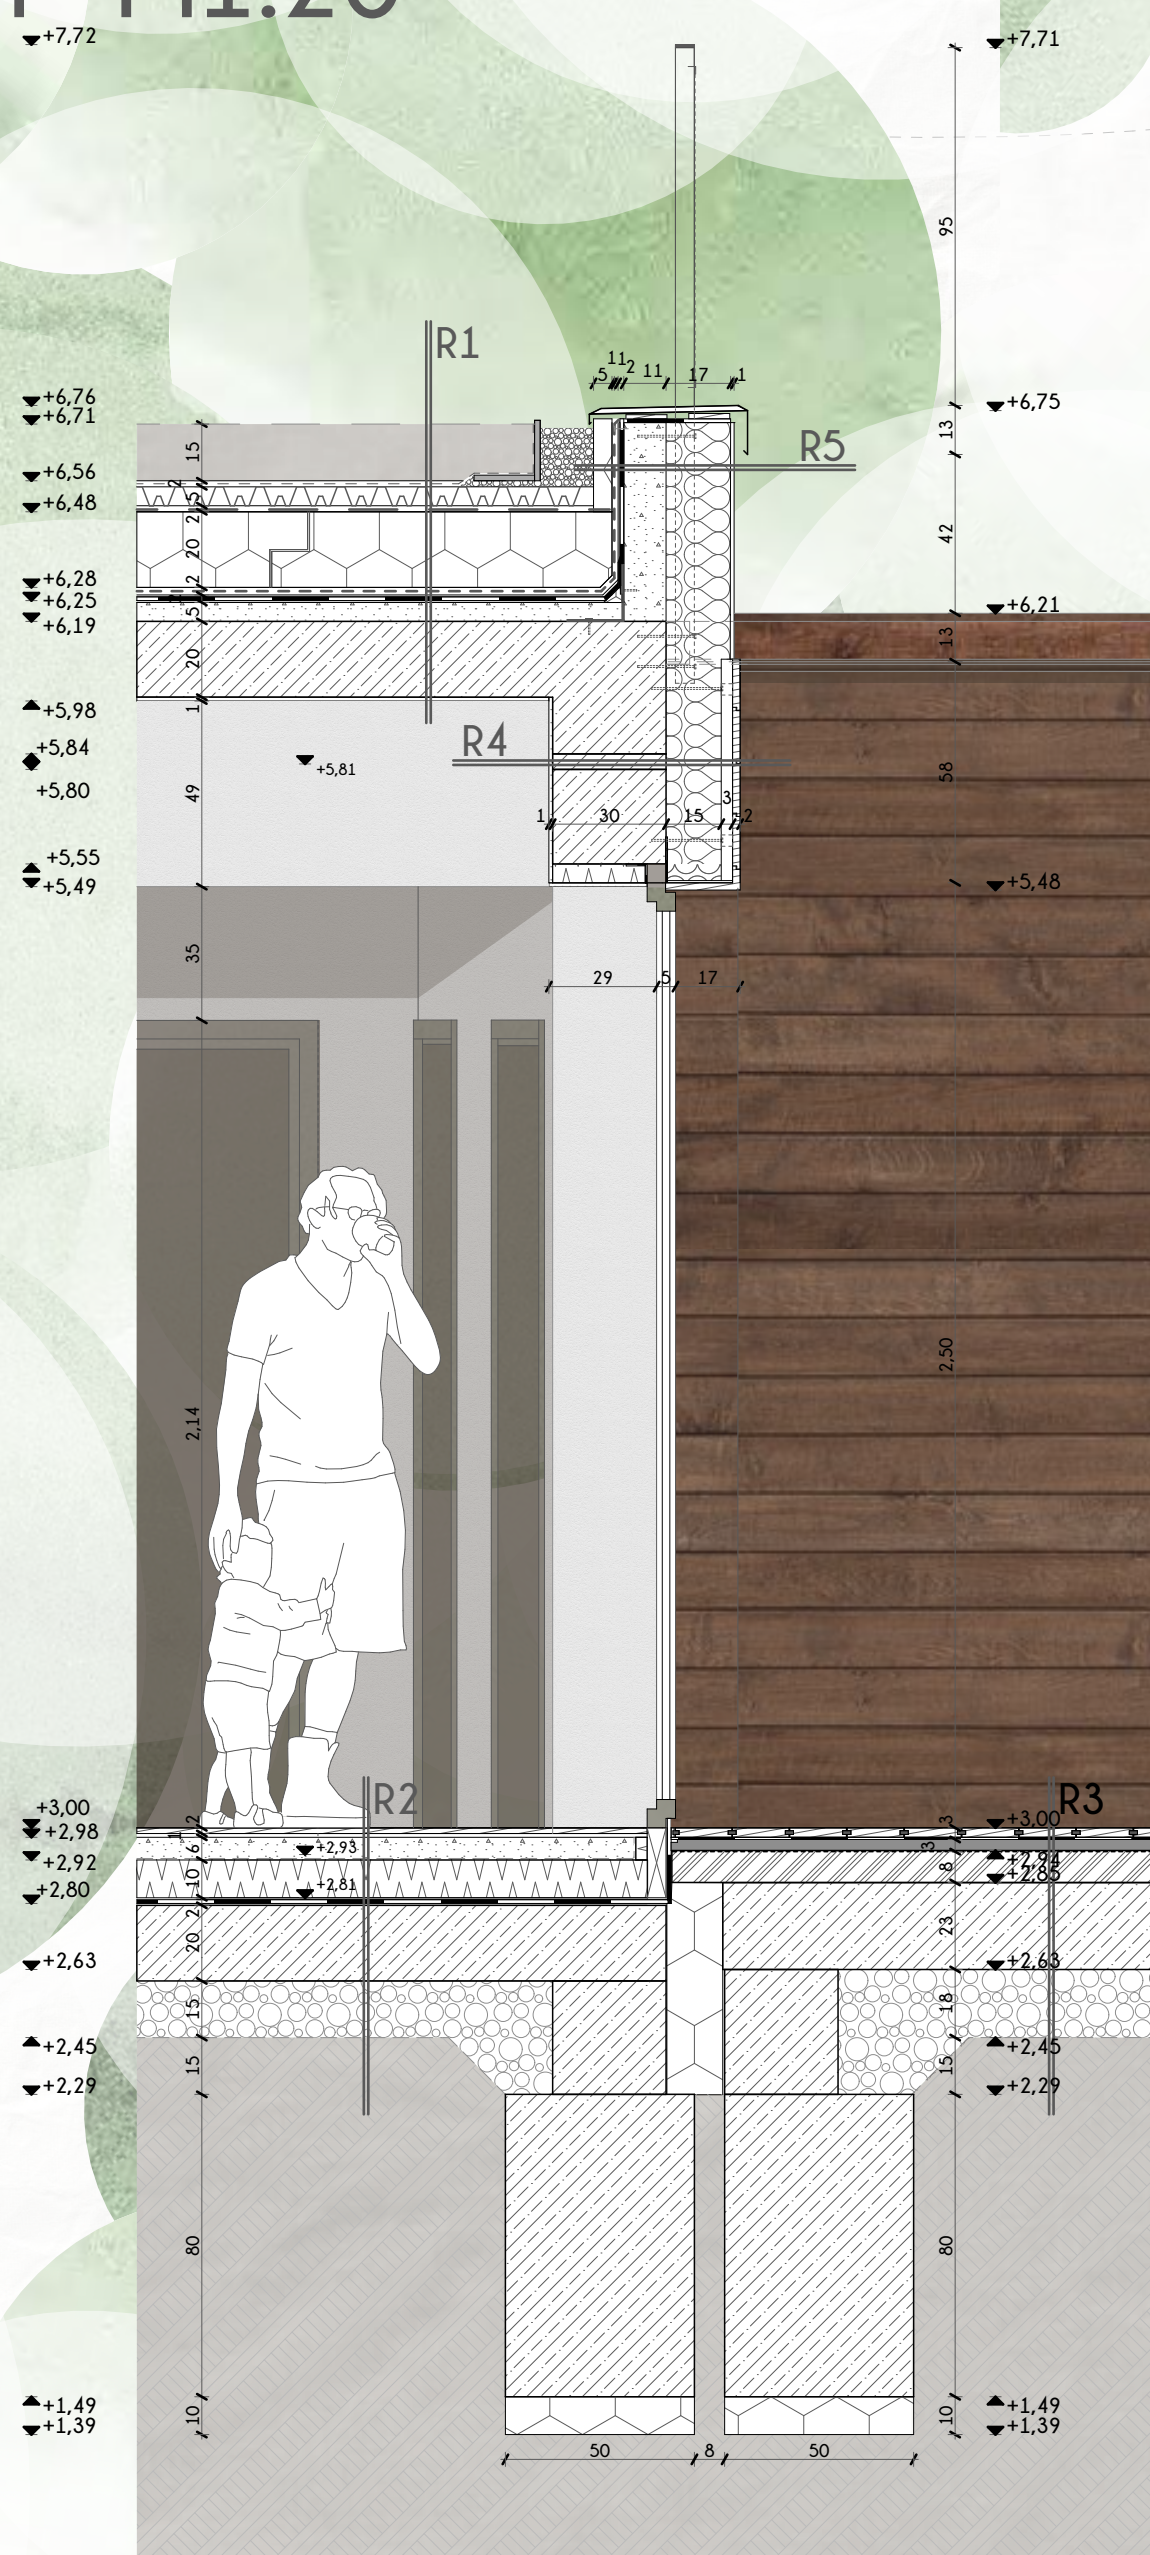

Alaprajz Földszinti M1:100

