



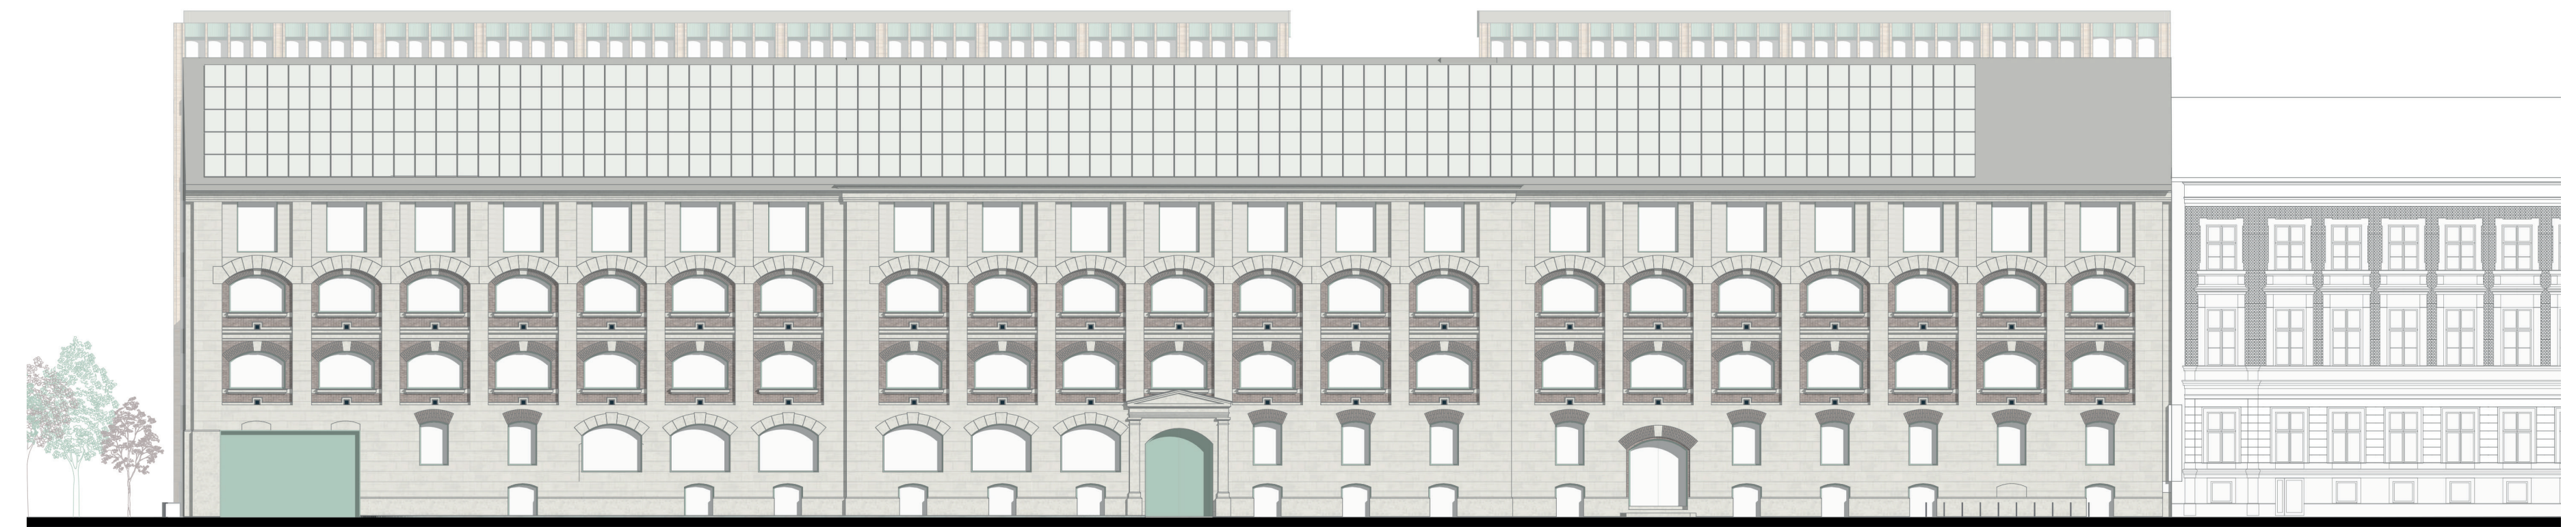

ÉSZAKKELETI HOMLOKZAT  
1:250



DÉLKELETI HOMLOKZAT  
1:250

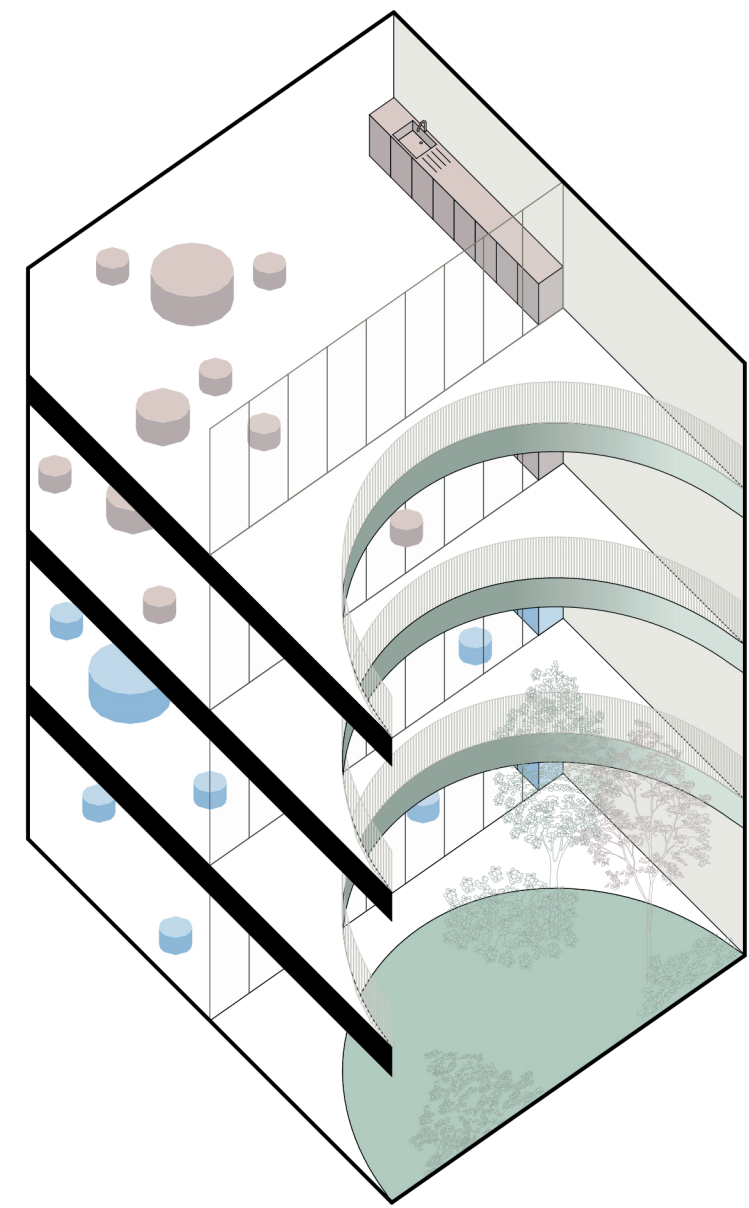


**OKTATÁSI OTTHON-TEREK**

A XXI. század új kihívások elé állítja az oktatási intézményeket. A digitálizálódás, a távoktatás megjelenésével sok hatékony eszközt használunk, de ez egyúttal a társas kapcsolatok, személyes találkozások csökkenéséhez is vezet, ami a spontán tudásmegosztás, inspirálás és szocializálódás kárára van. Épp ezért ma különösen fontosak azok a terek, amik a konkrét, programban szereplő szemináriumi és előadótermeken túl létrejönnek. A közös területek nem csupán aula- és közlekedőterek. Ezek dedikált bővületeiben, parkra néző rekreációs vagy tanulótereiben, lépcsős leülős vagy intímabb közösségi tereiben jöhetnek létre azok a találkozások, beszélgetések, amitől a KRE jó hely lesz, amitől szívesen maradnak itt a hallgatók az órák után is.

**TANULÁSI TEREK**



A program szerinti szemináriumi és előadótermeket úgy helyeztük el, hogy azok később, akár 20-30 év múlva flexibilisen átrendezhetőek legyenek. Ezt lehetővé teszi a lamellás homlokzat és a falpillérvázis szabad alaprajz. Az oktatási terek nagy üvegezéssel, külső motorosan állítható árnyékolóval rendelkeznek. Az oktatók hidakon keresztül kapcsolódnak az oktatási terekhez, ahol nem csak a szemináriumi és előadóterekben, de az otthonterekben és köztes közösségi zónákban is találkozhatnak diákjaikkal.

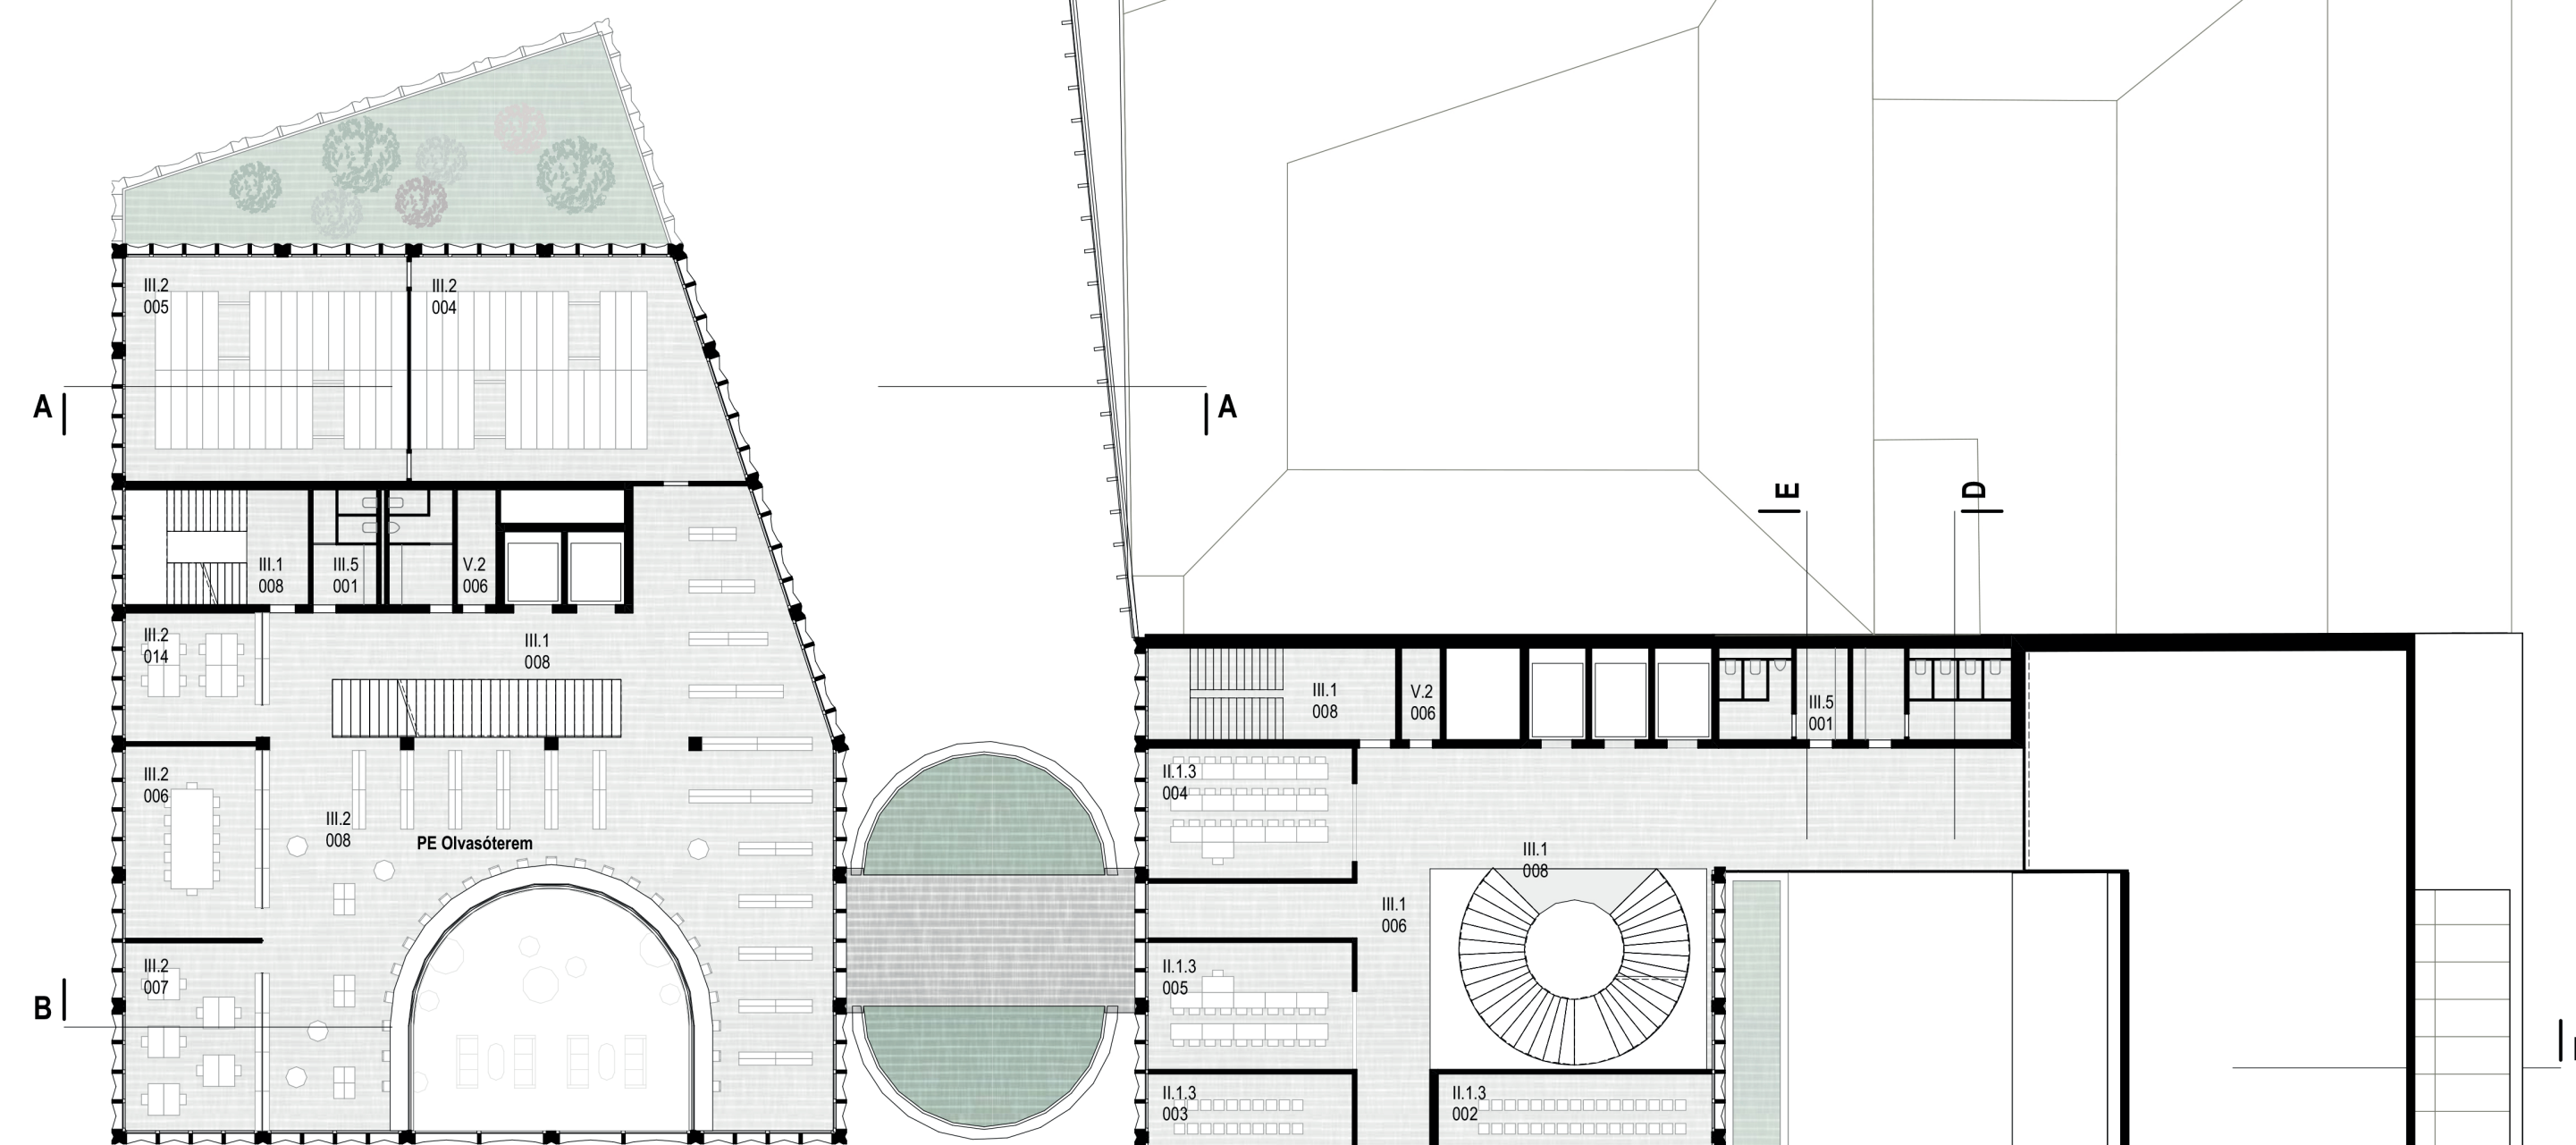

HELYISÉGLISTA / 4. EMELET		
Kód	Helyiség neve	Terület
<b>II.1.3 ÁJK - Oktatási területek</b>		
II.1.3 002	ÁJK Közpes Előadó	87,83
II.1.3 002	ÁJK Közpes Előadó	91,12
II.1.3 002	ÁJK Közpes Előadó	102,39
II.1.3 002	ÁJK Közpes Előadó	103,87
II.1.3 002	ÁJK Közpes Előadó	103,87
II.1.3 002	ÁJK Közpes Előadó	103,87
II.1.3 003	ÁJK Kis Előadó	66,27
II.1.3 003	ÁJK Kis Előadó	67,90
II.1.3 004	ÁJK Nagy Szemináriumi Terem	39,00
II.1.3 004	ÁJK Nagy Szemináriumi Terem	46,64
II.1.3 004	ÁJK Nagy Szemináriumi Terem	46,64
II.1.3 004	ÁJK Nagy Szemináriumi Terem	46,76
II.1.3 004	ÁJK Nagy Szemináriumi Terem	47,93
II.1.3 005	ÁJK Kis Szemináriumi Terem	26,56
II.1.3 005	ÁJK Kis Szemináriumi Terem	29,02
II.1.3 006	ÁJK Nyelvi Labor	46,64
II.1.3 006	ÁJK Nyelvi Labor	48,71
II.1.3 009	ÁJK HÖK Iroda	25,26
II.1.3 009	ÁJK HÖK Iroda	26,73
<b>III.1 Közlekedőterek</b>		
III.1 006	Közlekedő	77,19
III.1 006	Közlekedő	512,09
III.1 006	Közlekedő	55,15
III.1 008	Lépcsők, Lépcsőházak, Liftek	27,16
III.1 008	Lépcsők, Lépcsőházak, Liftek	33,21
III.1 008	Lépcsők, Lépcsőházak, Liftek	38,41
<b>III.2 Könyvtár (ÁJK+PE)</b>		
III.2 004	könyvtár raktár (PE)	97,70
III.2 005	Könyvtári Tömör Raktár (ÁJK)	92,18
III.2 006	Könyvtári Többfunkciós Terem (ÁJK)	38,22
III.2 007	Könyvtári Többfunkciós Terem (PE)	37,31
III.2 008	Olasóterem (PE)	284,85
III.2 014	Gyökössy Endre Emlékszoba	25,56
<b>III.5 Egyéb területek</b>		
III.5 001	Mosdók	23,54
III.5 001	Mosdók	37,82
III.5 001	Mosdók	38,23
III.5 002	Akadálymentes Mosdók	5,28
<b>V.1 Üzemeltetés</b>		
V.1 006	Üzemeltetés	16,85
<b>V.2 Gépészet</b>		
V.2 006	Gépészeti és elektromos helyiségek	5,27
V.2 006	Gépészeti és elektromos helyiségek	6,60
V.2 006	Gépészeti és elektromos helyiségek	916,97
		<b>3 524,86 m<sup>2</sup></b>



KÖNYVTÁR

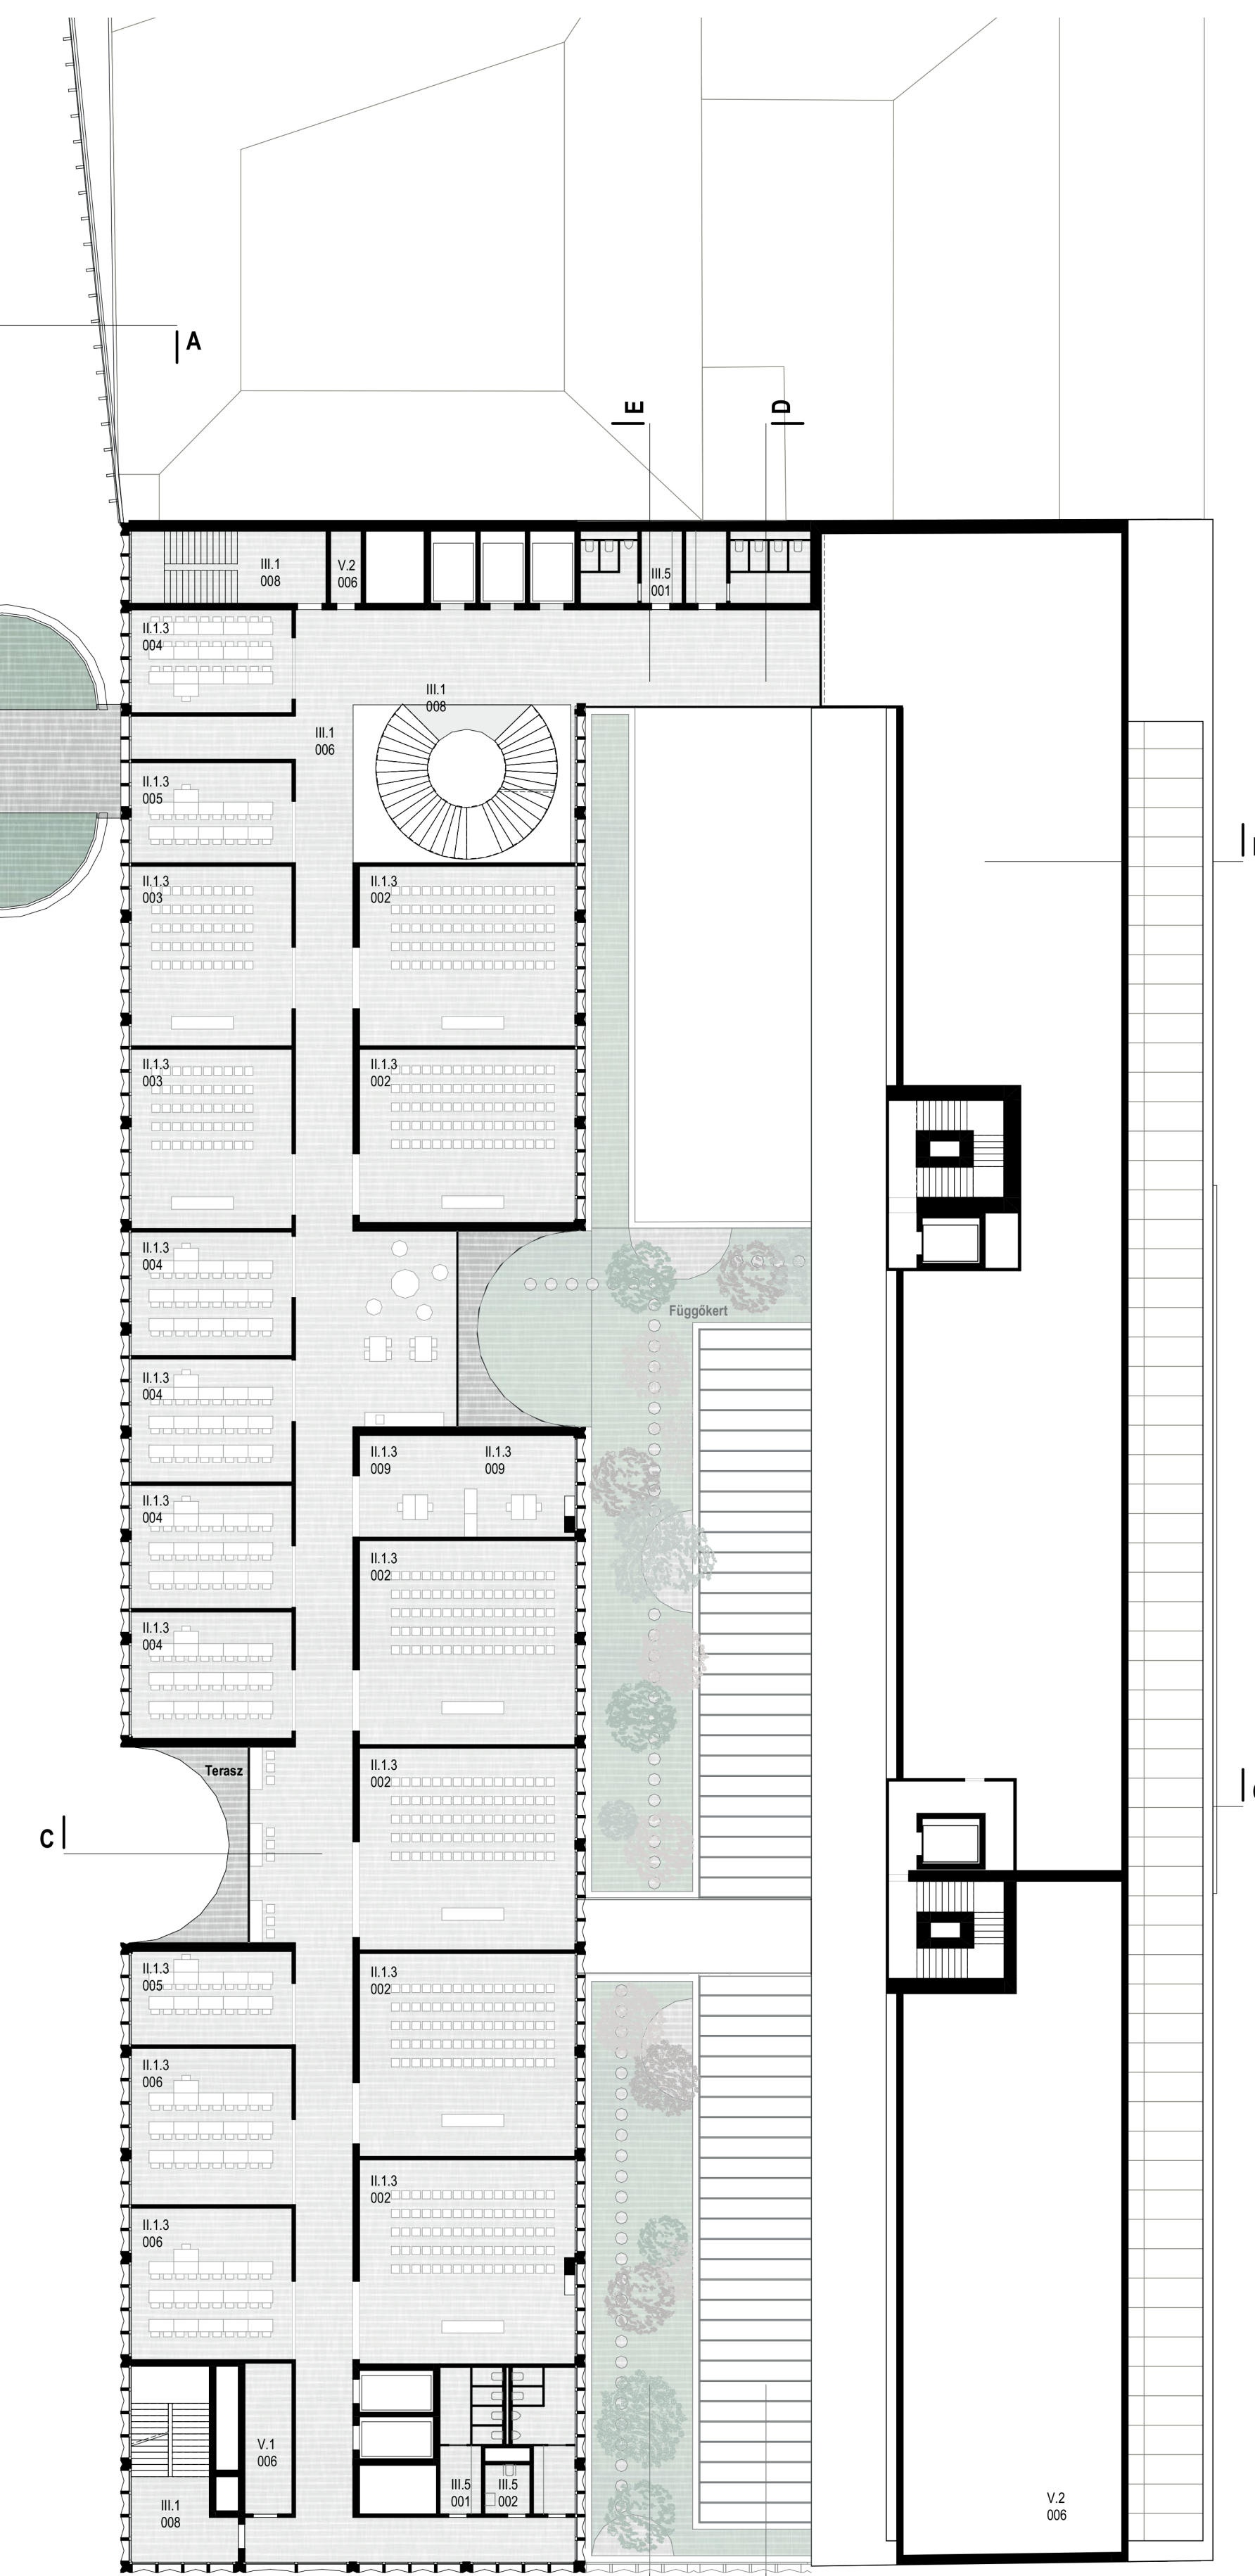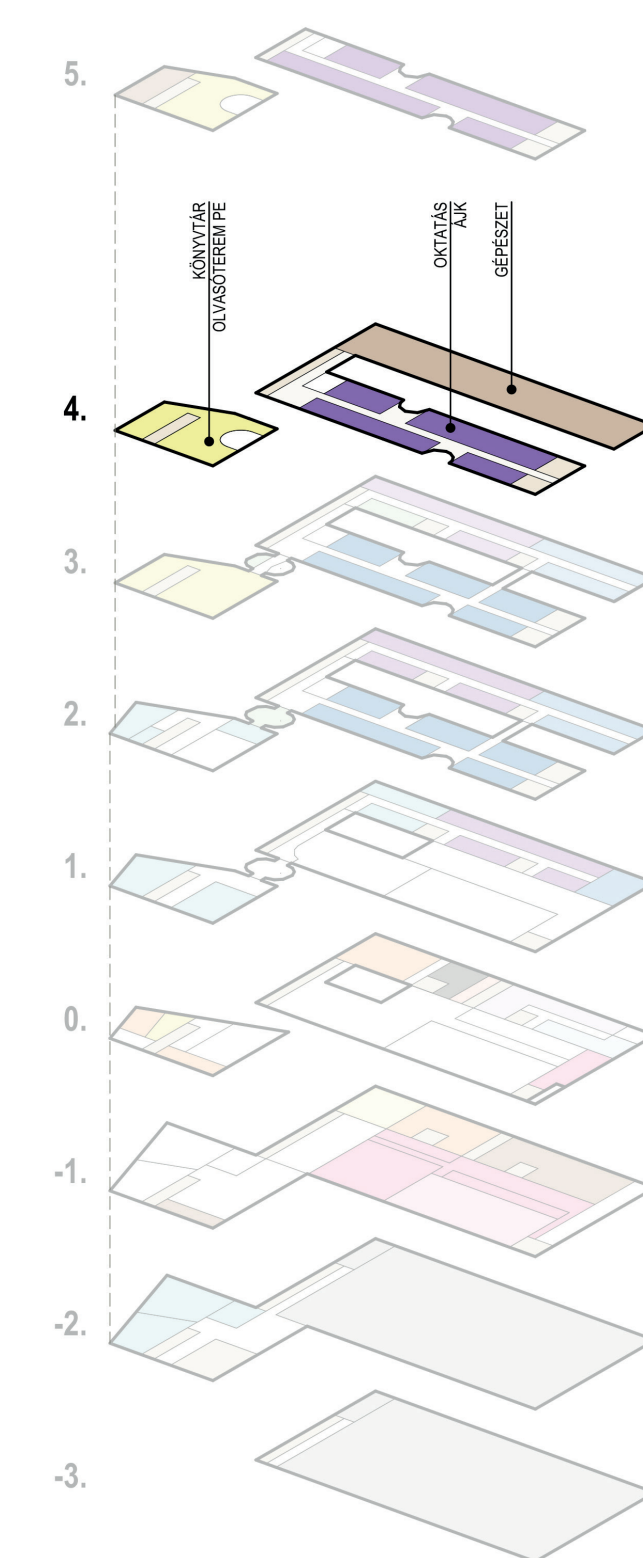

4. EMELET ALAPRAJZ  
1:250