


művelési ágból kivonandó terület kontúrja: 406,50 m²

-  Eredeti talaj
-  Új talajfeltöltés
-  Homokos kavics
-  Mosott kavics
-  Élesszemű kőzuzalék
-  Kis szemű éles kőzuzalék
-  Kőtömbökkel egyező színű mészkőzuzalék
-  Édesvízi mészkő
-  Beton
-  Fa
-  Ytong falazat
-  Getotextília
-  Vízszigetelés
-  Dombornyomott műanyag lemez

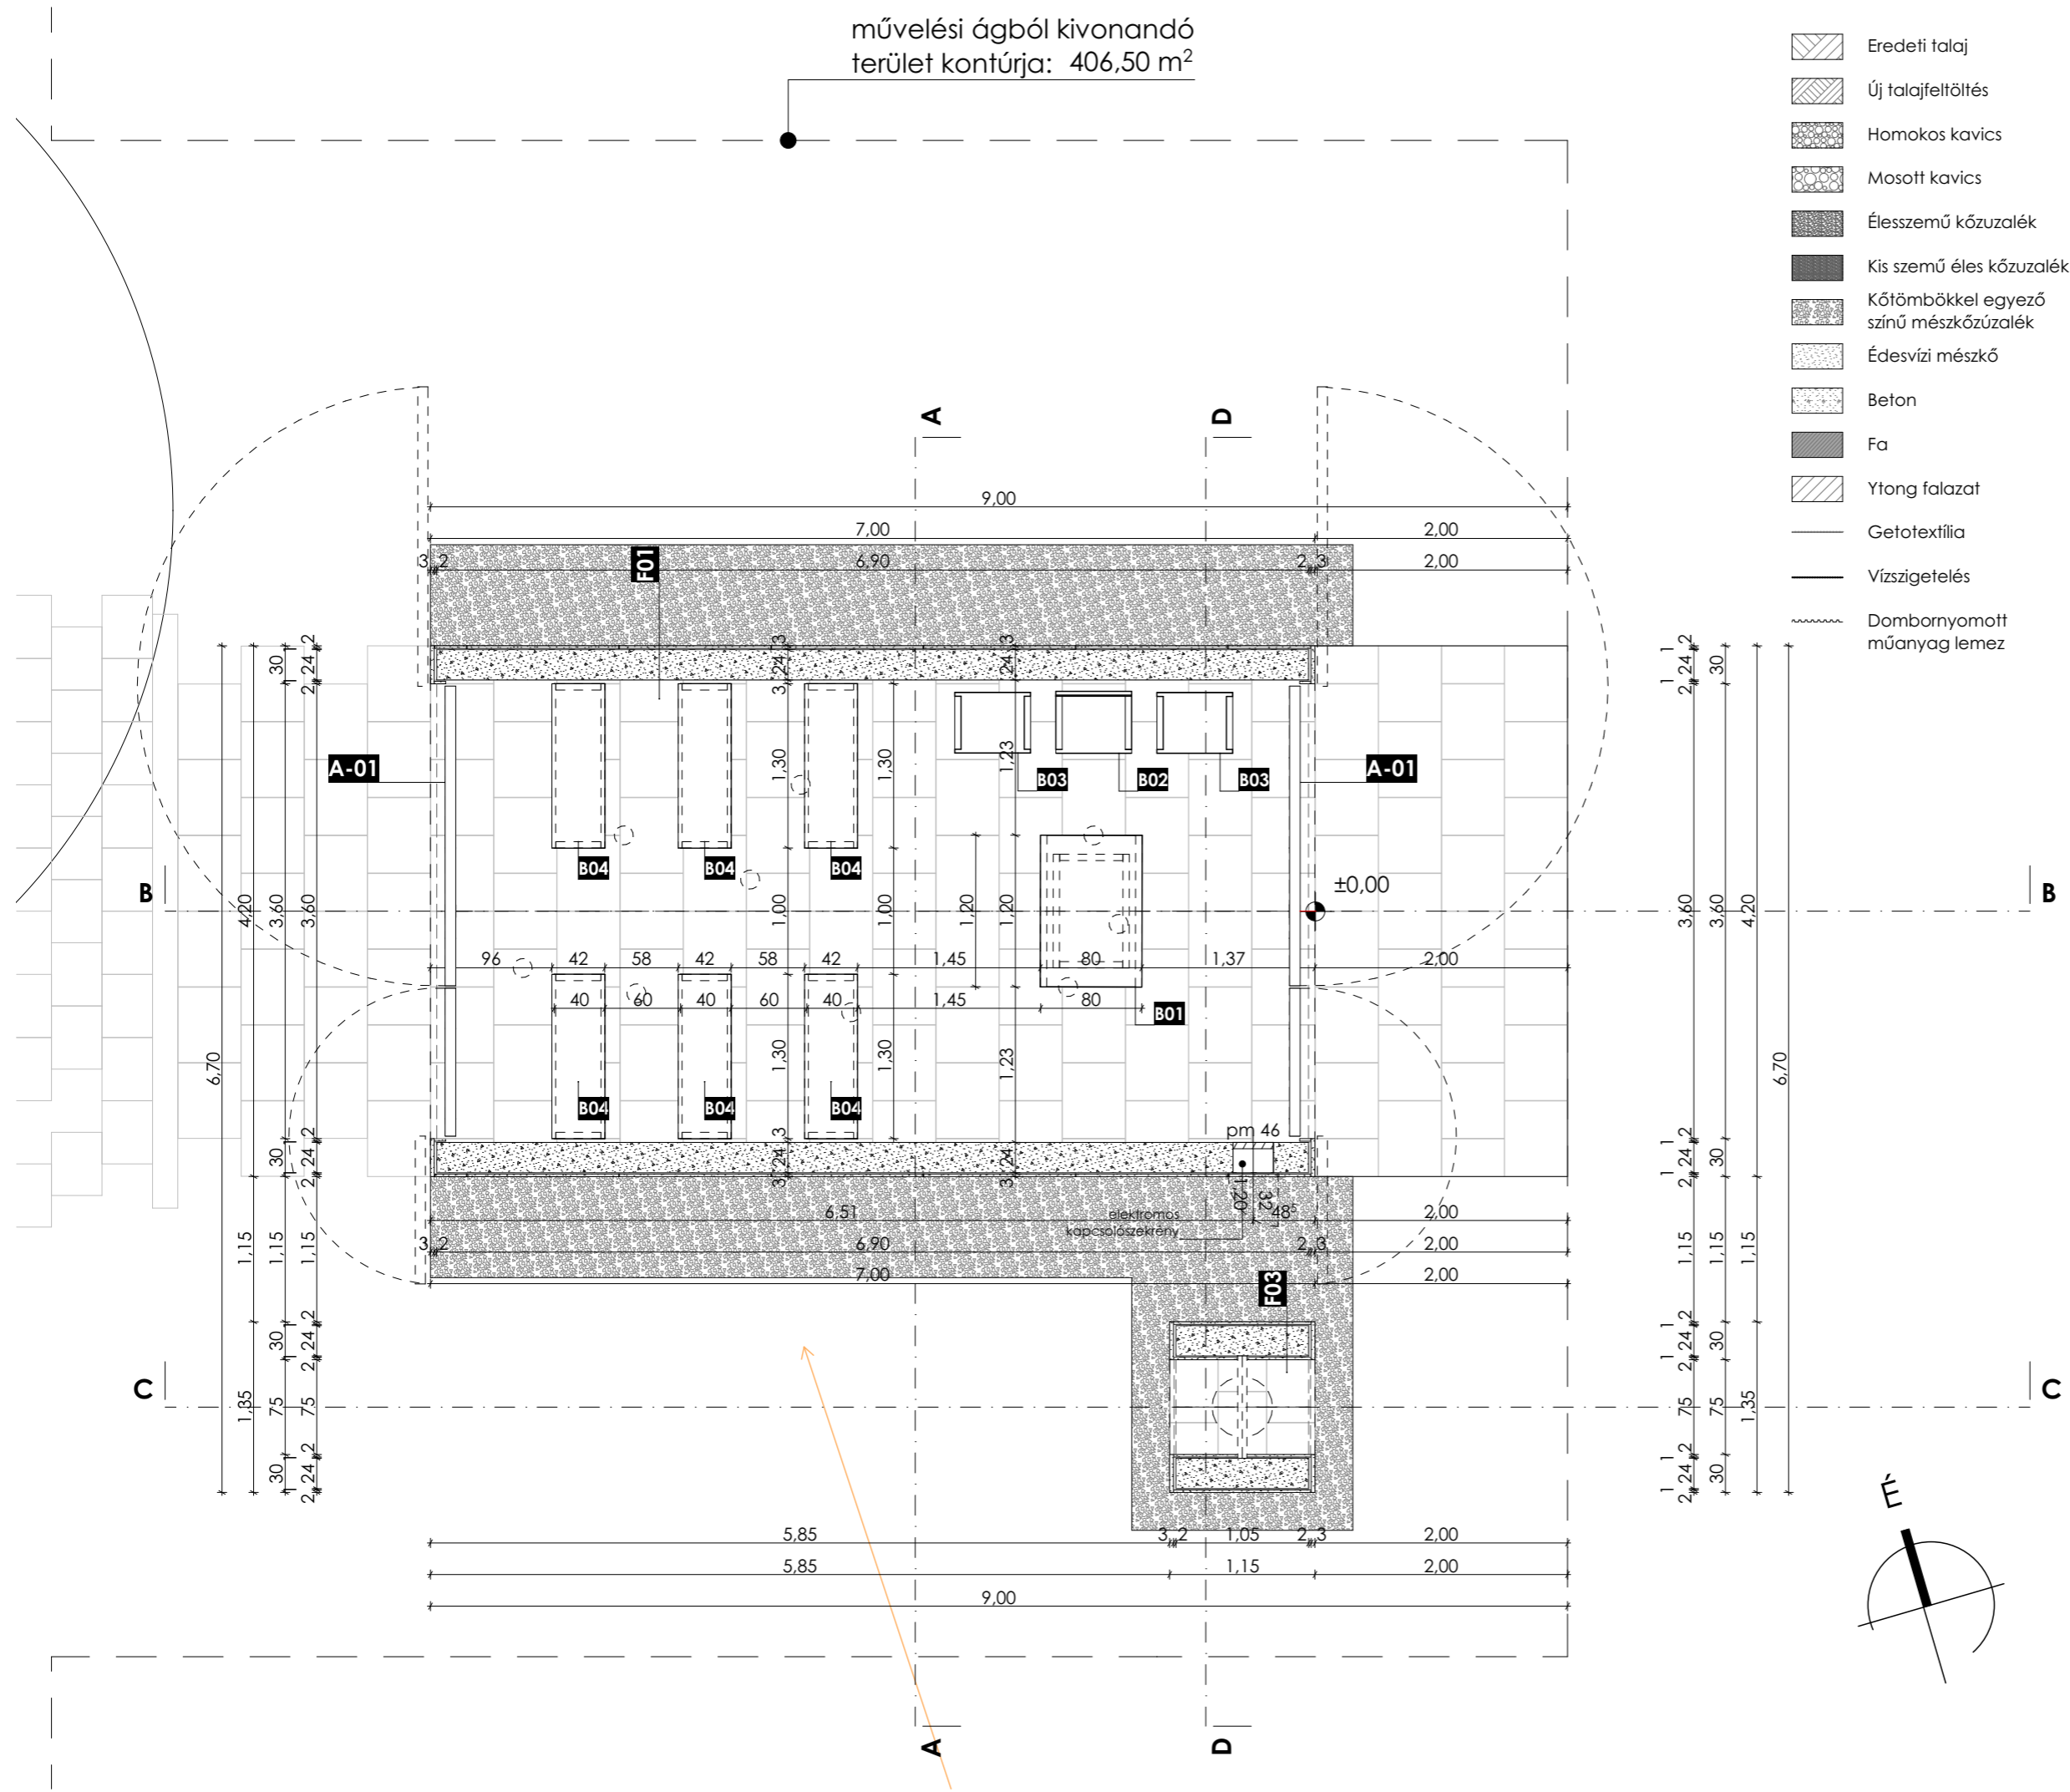


NORMAFA, ANNA-RÉTI KÁPOLNA ÉPÍTÉSE

1121 Budapest, Jánoshegyi út
HRSZ: 10503/30

MEGBÍZÓ
Budapest Főváros XII. kerület Hegyvidéki Önkormányzat
1126 Budapest, Böszörményi út 23-25.

TERVEZŐ
red clock design studio

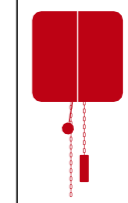

H-1113 BUDAPEST
Karolina út 18.
www.redclock.hu

Építész: MERKEL TAMÁS
É 01-0366
RÓNAI PIROSKA
É 01-0358

Tartószerkezet: HAJNAL ISTVÁN
T-T 13-12919

Elektrós: PETKOVICS JÁNOS
VT 01-5309

Kertépítész: ZENTAI KATALIN
K 01-5107

Geotechnika: DR. JÓZSA VENDEL
GT 01-14759

TERV FAJTA
Kiviteli terv

TERVLAP NÉV
Berendezés alaprajz

LÉPTÉK
M=1:50

TERVLAP SZÁM
K01.2_R01

DÁTUM
2023.02.16.

A terv +/- 0.00 szint = 448,50 mBf, a kápolna padlószintje