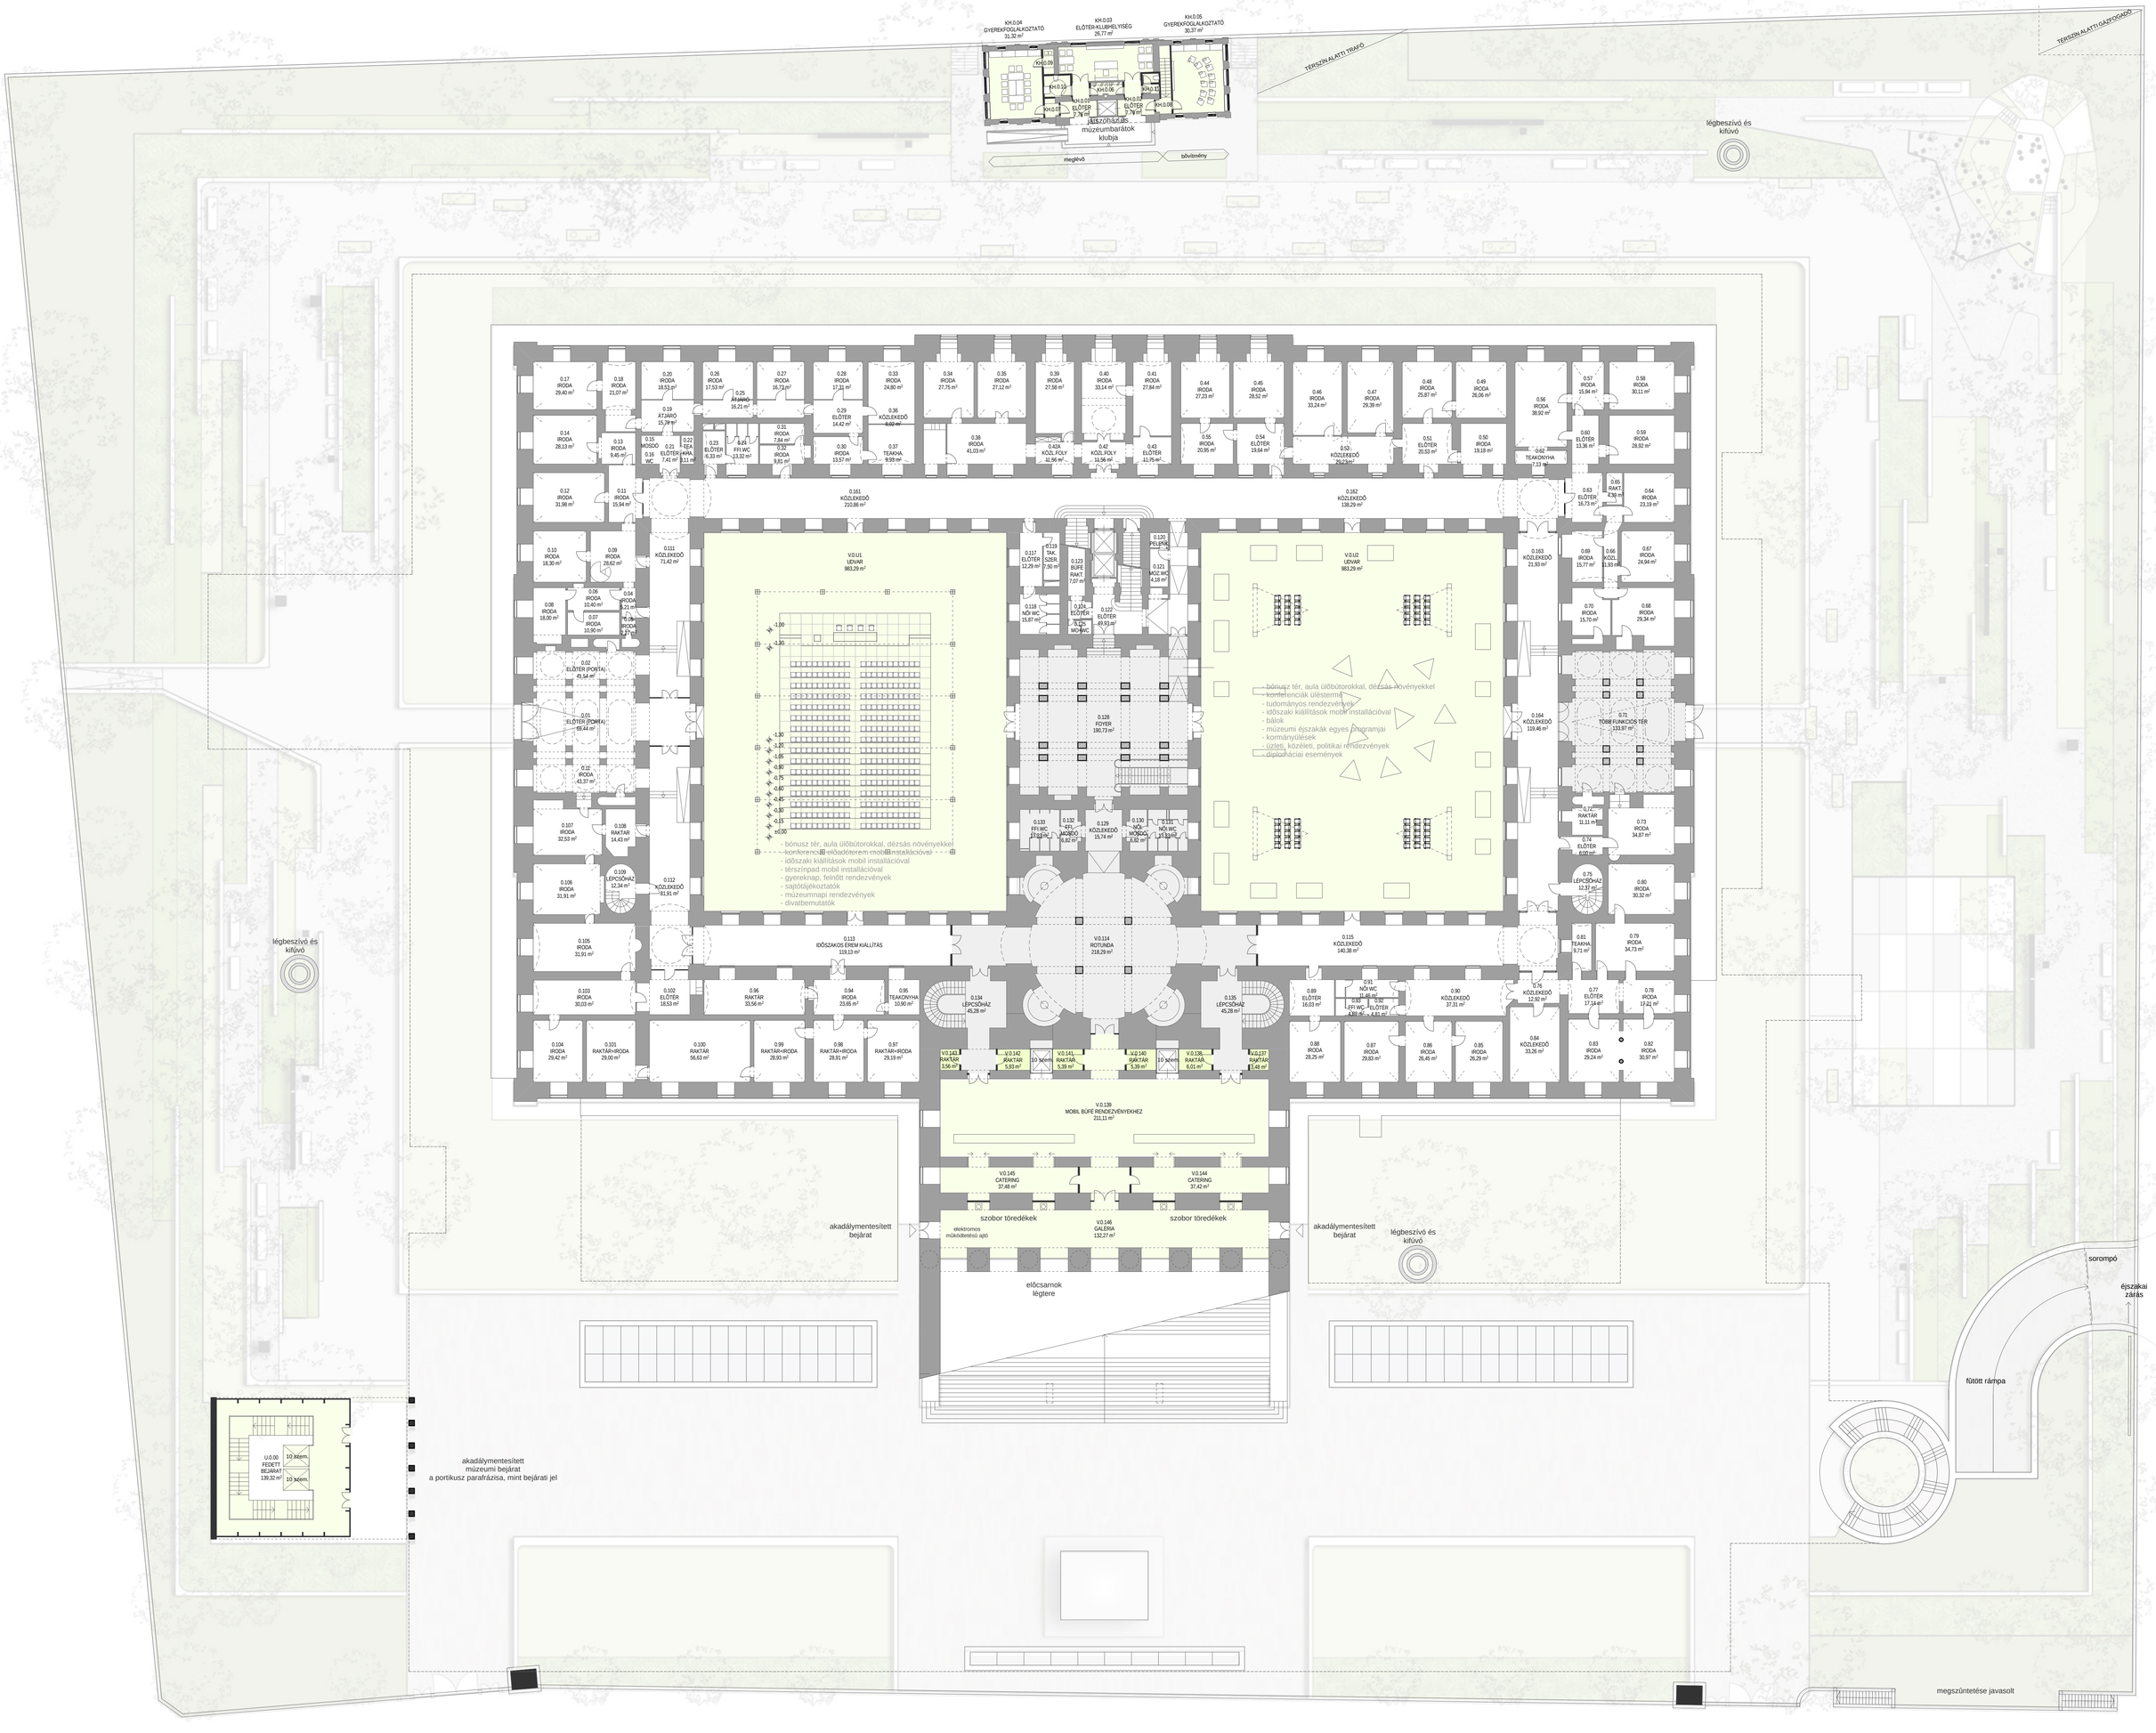
KH.0.04
GYEREKFOGLALKOZTATÓ
31,32 m²
KH.0.03
ELŐTÉR-KLUBHELYISÉG
26,77 m²
KH.0.05
GYEREKFOGLALKOZTATÓ
30,37 m²
TÉRSZÍN ALATTI TRAFÓ
TÉRSZÍN ALATTI GÁZFOGADÓ
JÁTSZOHÁZ és
múzeumbarátok
klubja
megelőző
bővítmény
légbeszívó és
kifúvó
V.0.U1
UDVAR
863,29 m²
- bónusz tér, aula ülőbútorokkal, dézsás növényekkel
- konferencia-előadóterem mobil installációval
- időszaki kiállítások mobil installációval
- térszínpad mobil installációval
- gyereknap, felnőtt rendezvények
- sajtótájékoztatók
- múzeumnapi rendezvények
- divatbemutatók
V.0.U2
UDVAR
863,29 m²
- bónusz tér, aula ülőbútorokkal, dézsás növényekkel
- konferencia-ülésterem
- tudományos rendezvények
- időszaki kiállítások mobil installációval
- bálok
- múzeumi éjszakák egyes programjai
- kormányülések
- üzleti, közéleti, politikai rendezvények
- diplomáciai események
0.128
FOYER
190,73 m²
0.113
IDŐSZAKOS ÉREM KIÁLLÍTÁS
119,13 m²
V.0.114
ROTUNDA
218,29 m²
0.115
KÖZLEKEDŐ
140,38 m²
0.134
LÉPCSŐHÁZ
45,28 m²
0.135
LÉPCSŐHÁZ
45,28 m²
V.0.139
MOBIL BÜFÉ RENDEZVÉNYEKHEZ
211,11 m²
V.0.145
CATERING
37,48 m²
V.0.144
CATERING
37,42 m²
szobor töredékek
elektromos
működtetésű ajtó
V.0.146
GALÉRIA
132,27 m²
szobor töredékek
előcsarnok
légtere
akadálymentesített
bejárat
akadálymentesített
bejárat
légbeszívó és
kifúvó
U.0.00
FEDETT
BEJÁRAT
139,32 m²
10 szem.
10 szem.
akadálymentesített
múzeumi bejárat
a portikusz parafrázisa, mint bejárati jel
sorompó
éjszakai
zárás
fűtött rámpa
megszüntetése javasolt