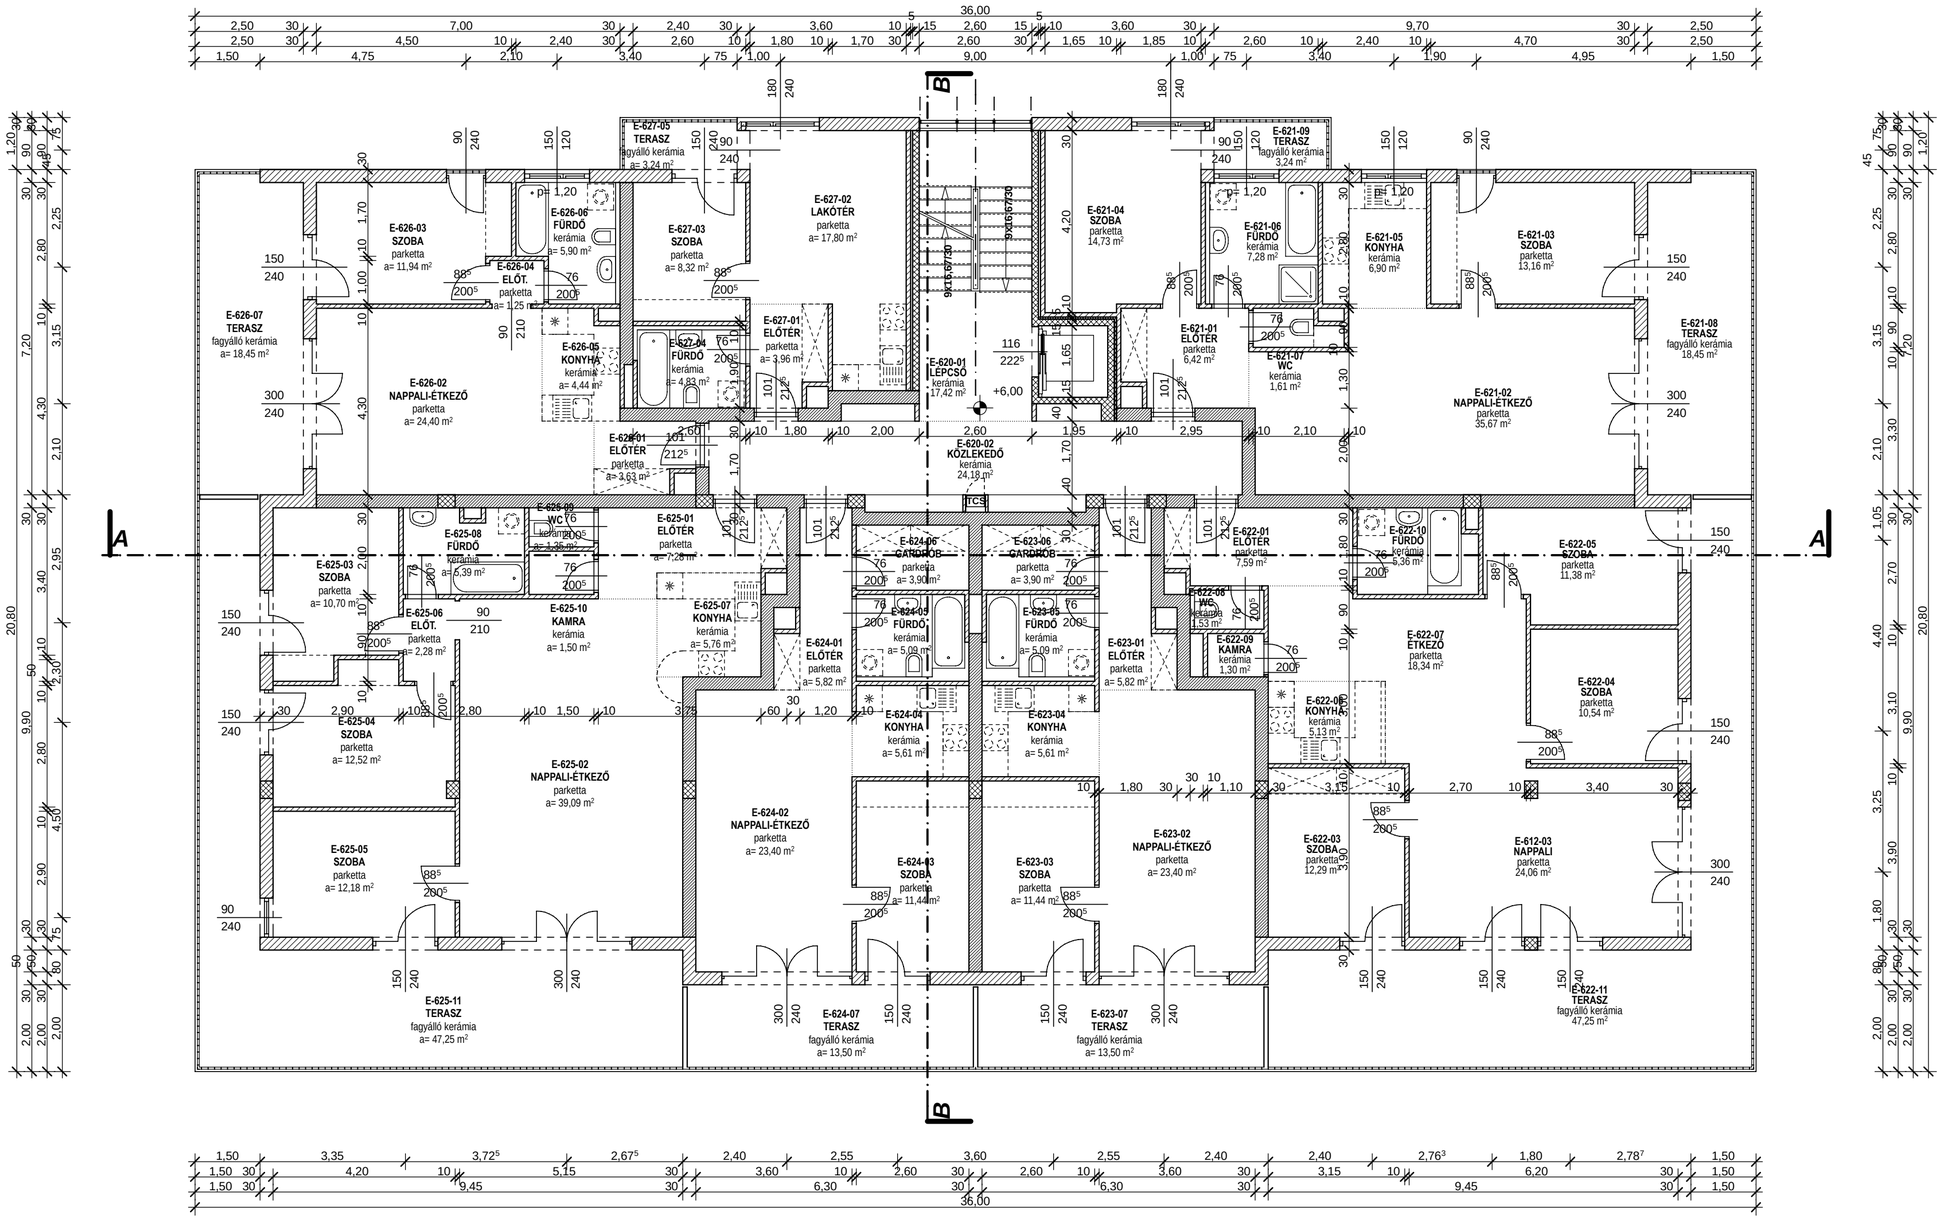
E-627-05 TERASZ fagyálló kerámia a= 3,24 m²
E-627-02 LAKÓTÉR parketta a= 17,80 m²
E-627-03 SZOBA parketta a= 8,32 m²
E-626-06 FÜRDŐ kerámia a= 5,90 m²
E-626-03 SZOBA parketta a= 11,94 m²
E-626-04 ELŐT. parketta a= 1,25 m²
E-626-07 TERASZ fagyálló kerámia a= 18,45 m²
E-626-05 KONYHA kerámia a= 4,44 m²
E-627-04 FÜRDŐ kerámia a= 4,83 m²
E-627-01 ELŐTÉR parketta a= 3,96 m²
E-626-02 NAPPALI-ÉTKEZŐ parketta a= 24,40 m²
E-626-01 ELŐTÉR parketta a= 3,63 m²
E-620-01 LÉPCSŐ kerámia 17,42 m²
E-620-02 KÖZLEKEDŐ kerámia 24,18 m²
E-621-09 TERASZ fagyálló kerámia 3,24 m²
E-621-04 SZOBA parketta 14,73 m²
E-621-06 FÜRDŐ kerámia 7,28 m²
E-621-05 KONYHA kerámia 6,90 m²
E-621-03 SZOBA parketta 13,16 m²
E-621-01 ELŐTÉR parketta 6,42 m²
E-621-07 WC kerámia 1,61 m²
E-621-08 TERASZ fagyálló kerámia 18,45 m²
E-621-02 NAPPALI-ÉTKEZŐ parketta 35,67 m²
E-625-03 SZOBA parketta a= 10,70 m²
E-625-08 FÜRDŐ kerámia a= 5,39 m²
E-625-09 WC kerámia a= 1,35 m²
E-625-01 ELŐTÉR parketta a= 7,28 m²
E-624-06 GARDÓB parketta a= 3,90 m²
E-623-06 GARDÓB parketta a= 3,90 m²
E-622-01 ELŐTÉR parketta 7,59 m²
E-622-10 FÜRDŐ kerámia 5,36 m²
E-622-05 SZOBA parketta 11,38 m²
E-625-06 ELŐT. parketta a= 2,28 m²
E-625-10 KAMRA kerámia a= 1,50 m²
E-625-07 KONYHA kerámia a= 5,76 m²
E-624-01 ELŐTÉR parketta a= 5,82 m²
E-624-03 FÜRDŐ kerámia a= 5,09 m²
E-623-05 FÜRDŐ kerámia a= 5,09 m²
E-623-01 ELŐTÉR parketta a= 5,82 m²
E-622-08 WC kerámia 1,53 m²
E-622-09 KAMRA kerámia 1,30 m²
E-622-07 ÉTKEZŐ parketta 18,34 m²
E-622-04 SZOBA parketta 10,54 m²
E-625-04 SZOBA parketta a= 12,52 m²
E-625-02 NAPPALI-ÉTKEZŐ parketta a= 39,09 m²
E-624-04 KONYHA kerámia a= 5,61 m²
E-623-04 KONYHA kerámia a= 5,61 m²
E-622-06 KONYHA kerámia 5,13 m²
E-624-02 NAPPALI-ÉTKEZŐ parketta a= 23,40 m²
E-624-03 SZOBA parketta a= 11,44 m²
E-623-03 SZOBA parketta a= 11,44 m²
E-623-02 NAPPALI-ÉTKEZŐ parketta a= 23,40 m²
E-622-03 SZOBA parketta 12,29 m²
E-612-03 NAPPALI parketta 24,06 m²
E-625-05 SZOBA parketta a= 12,18 m²
E-625-11 TERASZ fagyálló kerámia a= 47,25 m²
E-624-07 TERASZ fagyálló kerámia a= 13,50 m²
E-623-07 TERASZ fagyálló kerámia a= 13,50 m²
E-622-11 TERASZ fagyálló kerámia 47,25 m²
A
B
36,00