


4. EMELET

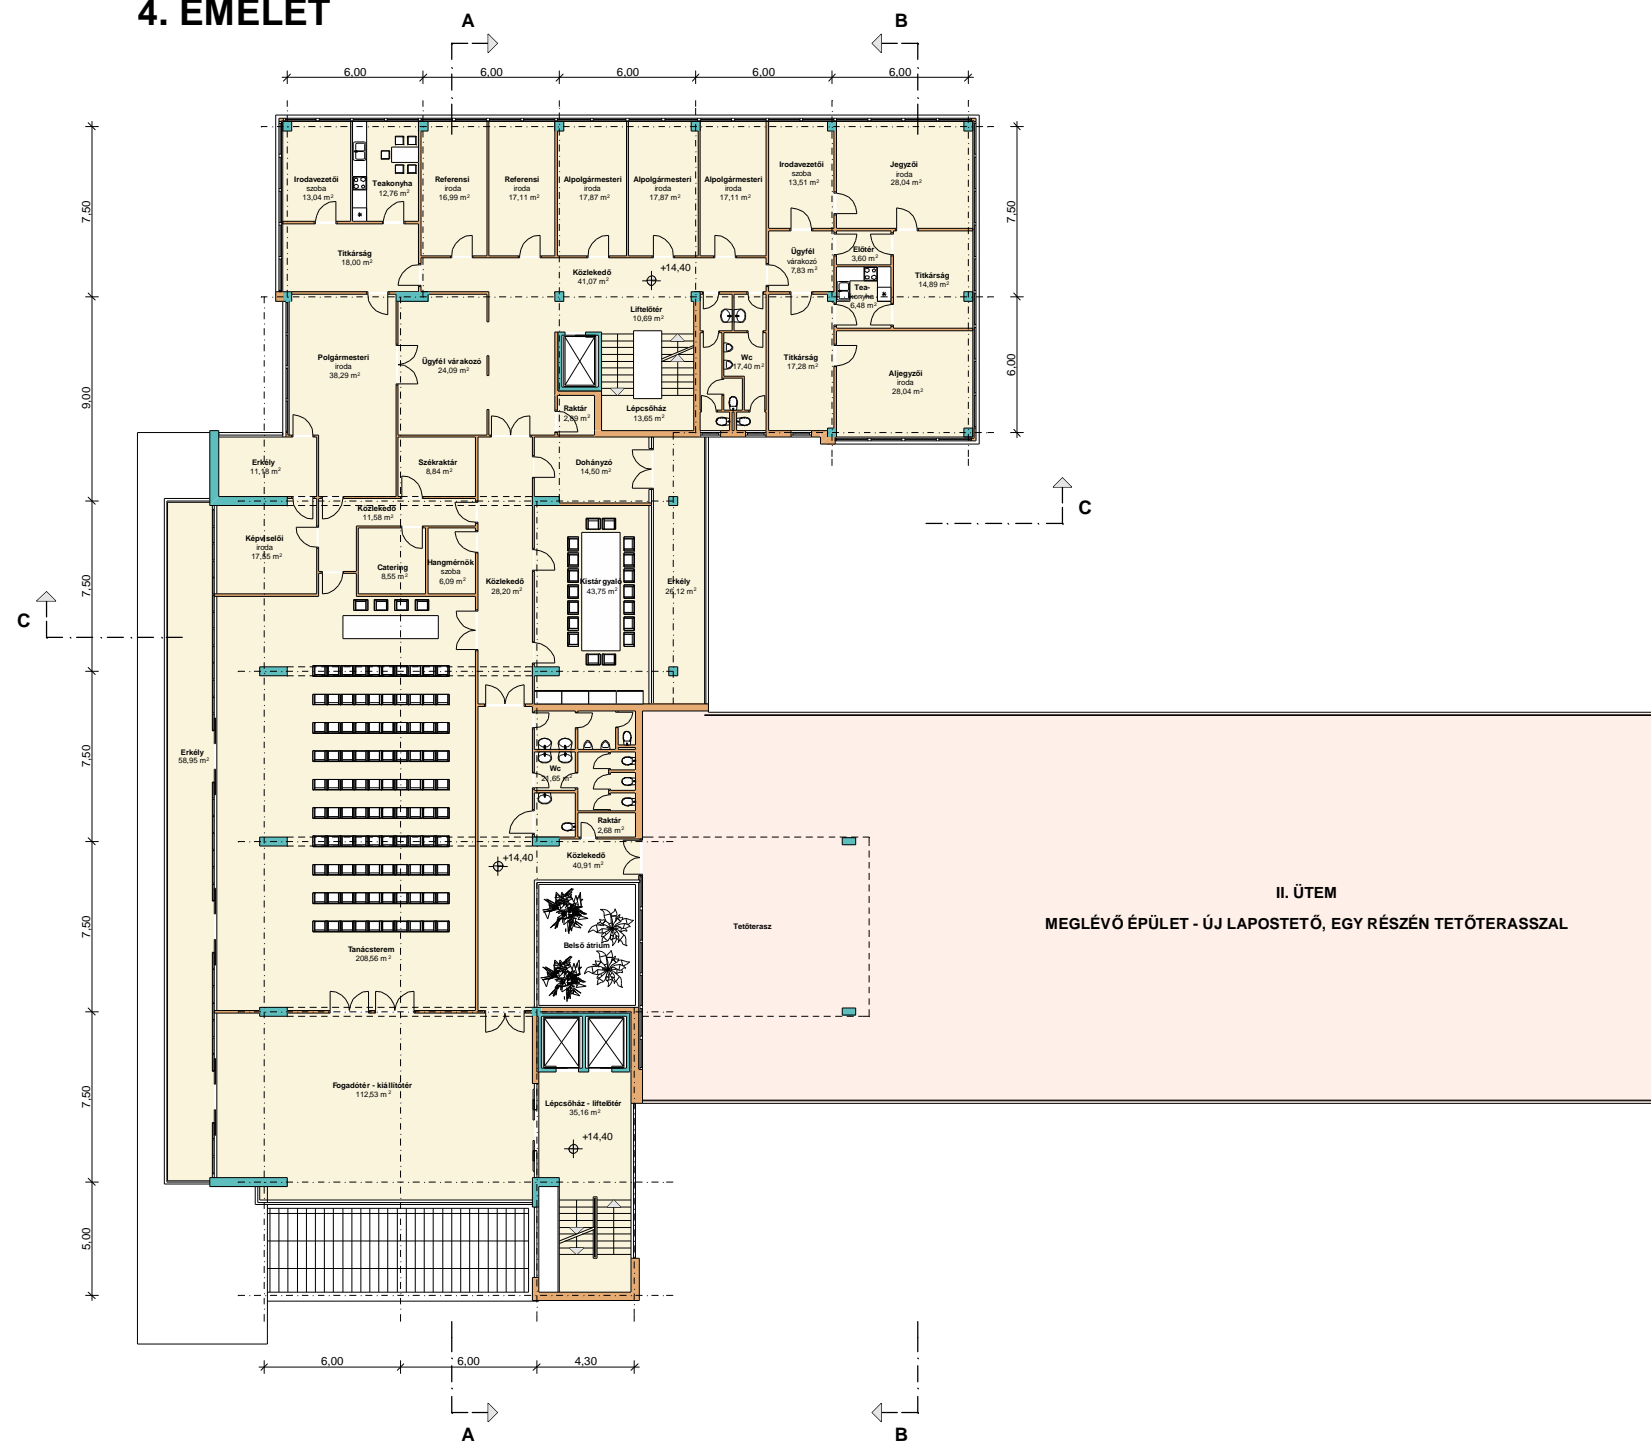

4. EMELET:

Ajegyzői iroda	28,04 m ²
Alpolgármesteri iroda	17,11 m ²
Alpolgármesteri iroda	17,87 m ²
Alpolgármesteri iroda	17,87 m ²
Catering	8,55 m ²
Dohányzó	14,50 m ²
Előtér	3,60 m ²
Erkély	11,18 m ²
Erkély	26,12 m ²
Erkély	58,95 m ²
Fogadóter - kiállítóter	112,53 m ²
Hangmérnök szoba	6,09 m ²
Irodavezetői szoba	13,04 m ²
Irodavezetői szoba	13,51 m ²
Jegyzői iroda	28,04 m ²
Képviseleti iroda	17,55 m ²
Kistárgyaló	43,75 m ²
Közlekedő	11,58 m ²
Közlekedő	28,20 m ²
Közlekedő	41,07 m ²
Közlekedő	41,39 m ²
Lépcsőház	13,65 m ²
Lépcsőház - liftelőtér	35,16 m ²
Liftelőtér	10,69 m ²
Polgármesteri iroda	38,29 m ²
Raktár	2,68 m ²
Raktár	2,89 m ²
Referensi iroda	16,99 m ²
Referensi iroda	17,11 m ²
Székraktár	8,84 m ²
Tanácssterem	208,56 m ²
Teakonyha	6,48 m ²
Teakonyha	12,76 m ²
Titkárság	14,89 m ²
Titkárság	17,28 m ²
Titkárság	18,00 m ²
Ügyfél várakozó	7,83 m ²
Ügyfél várakozó	24,09 m ²
Wc	17,40 m ²
Wc	21,65 m ²
ÖSSZESEN:	1 055,77 m²