


a

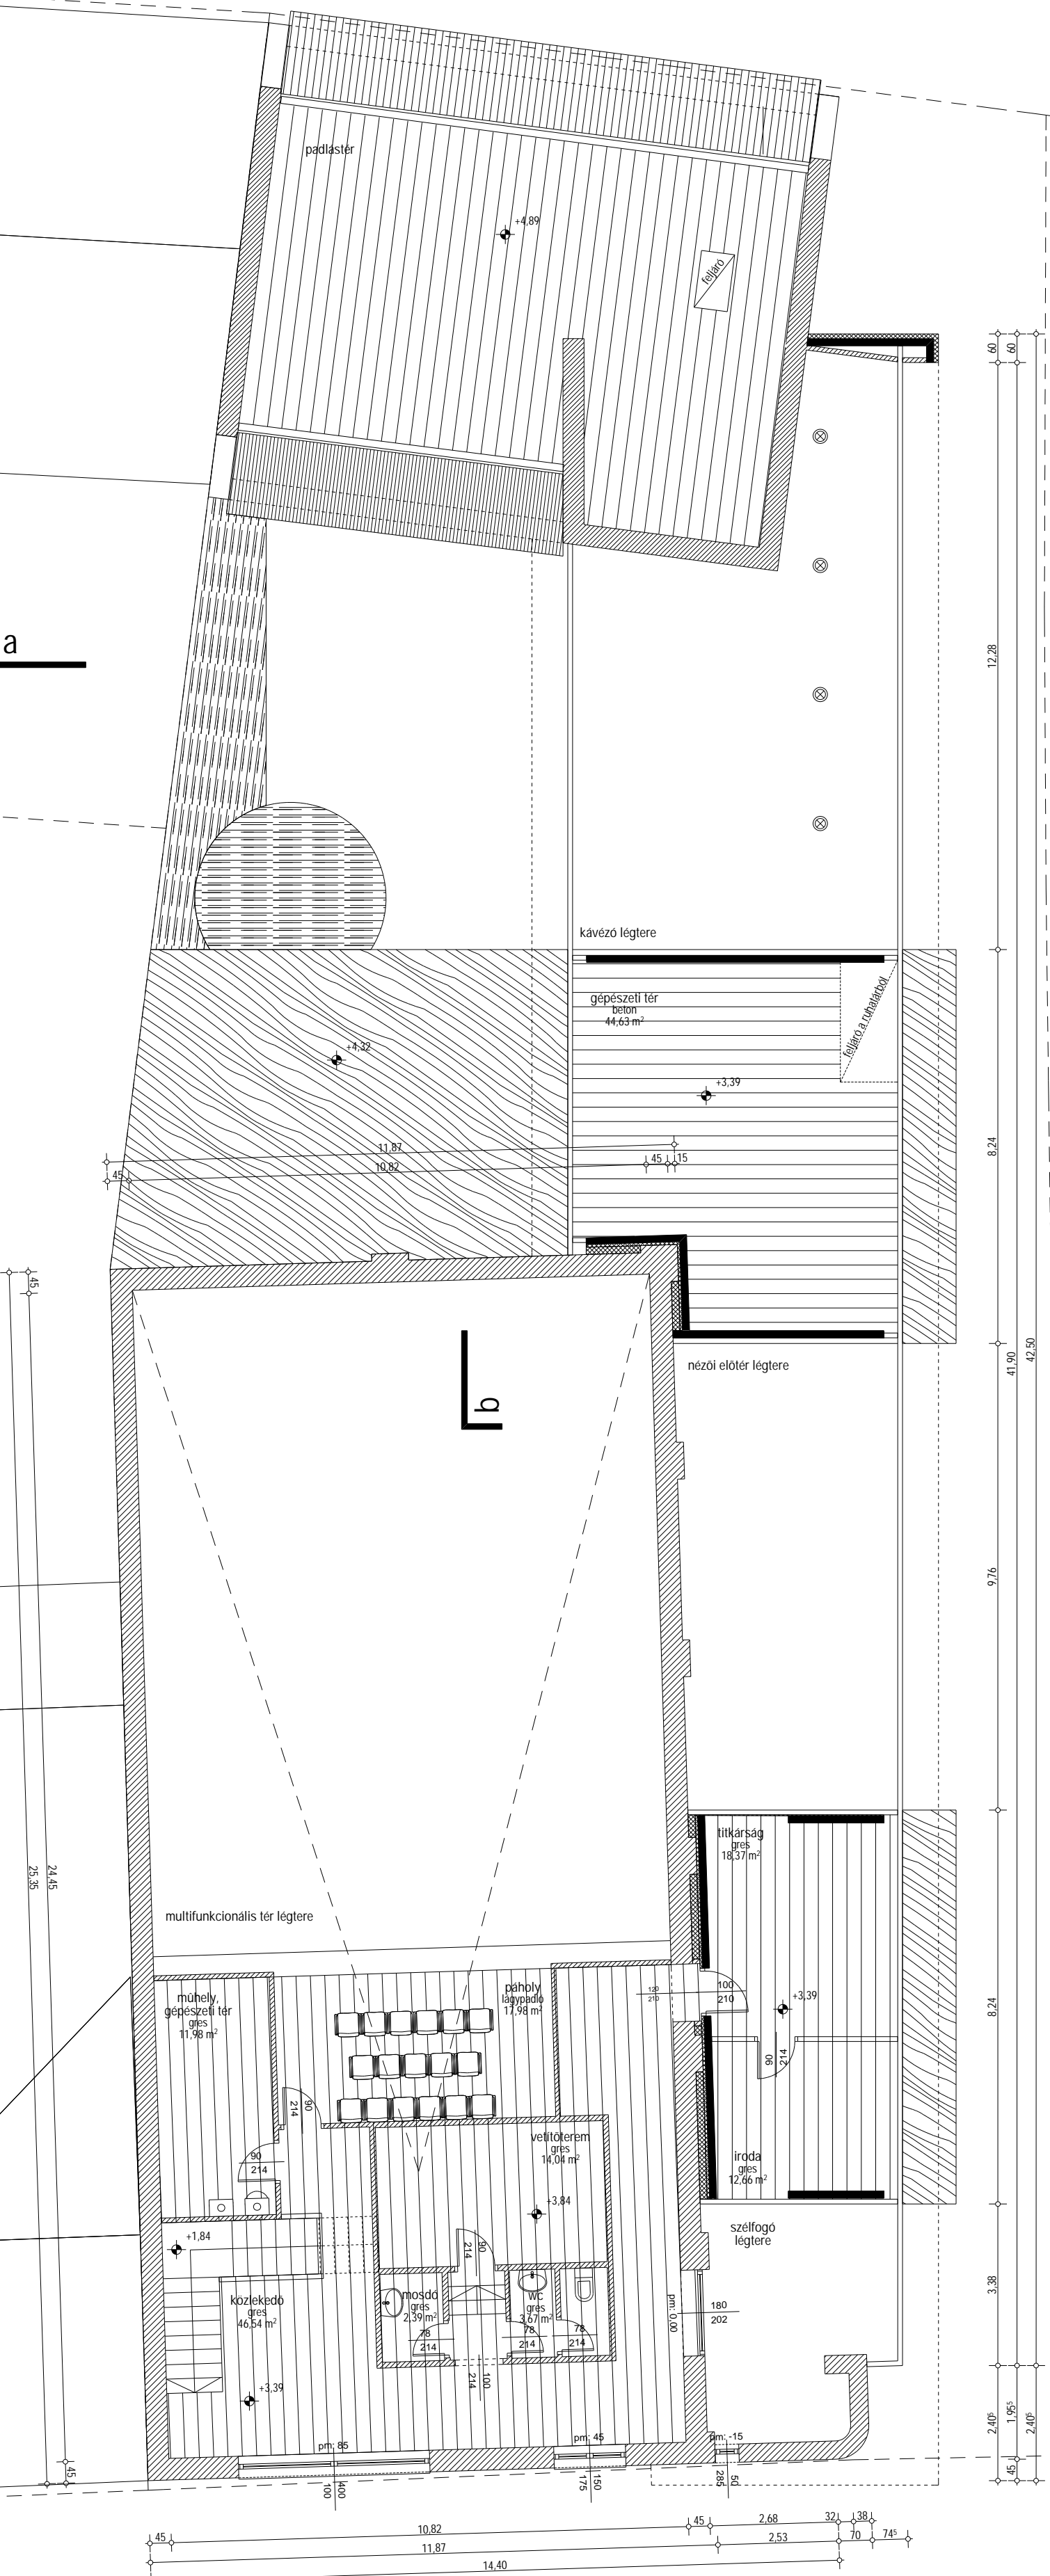

b

a

emeleti alaprajz M = 1 : 100