


30 LAKÁSOS TÁRSASHÁZ ÉPÍTÉSI ENGEDÉLYEZÉSI TERVE

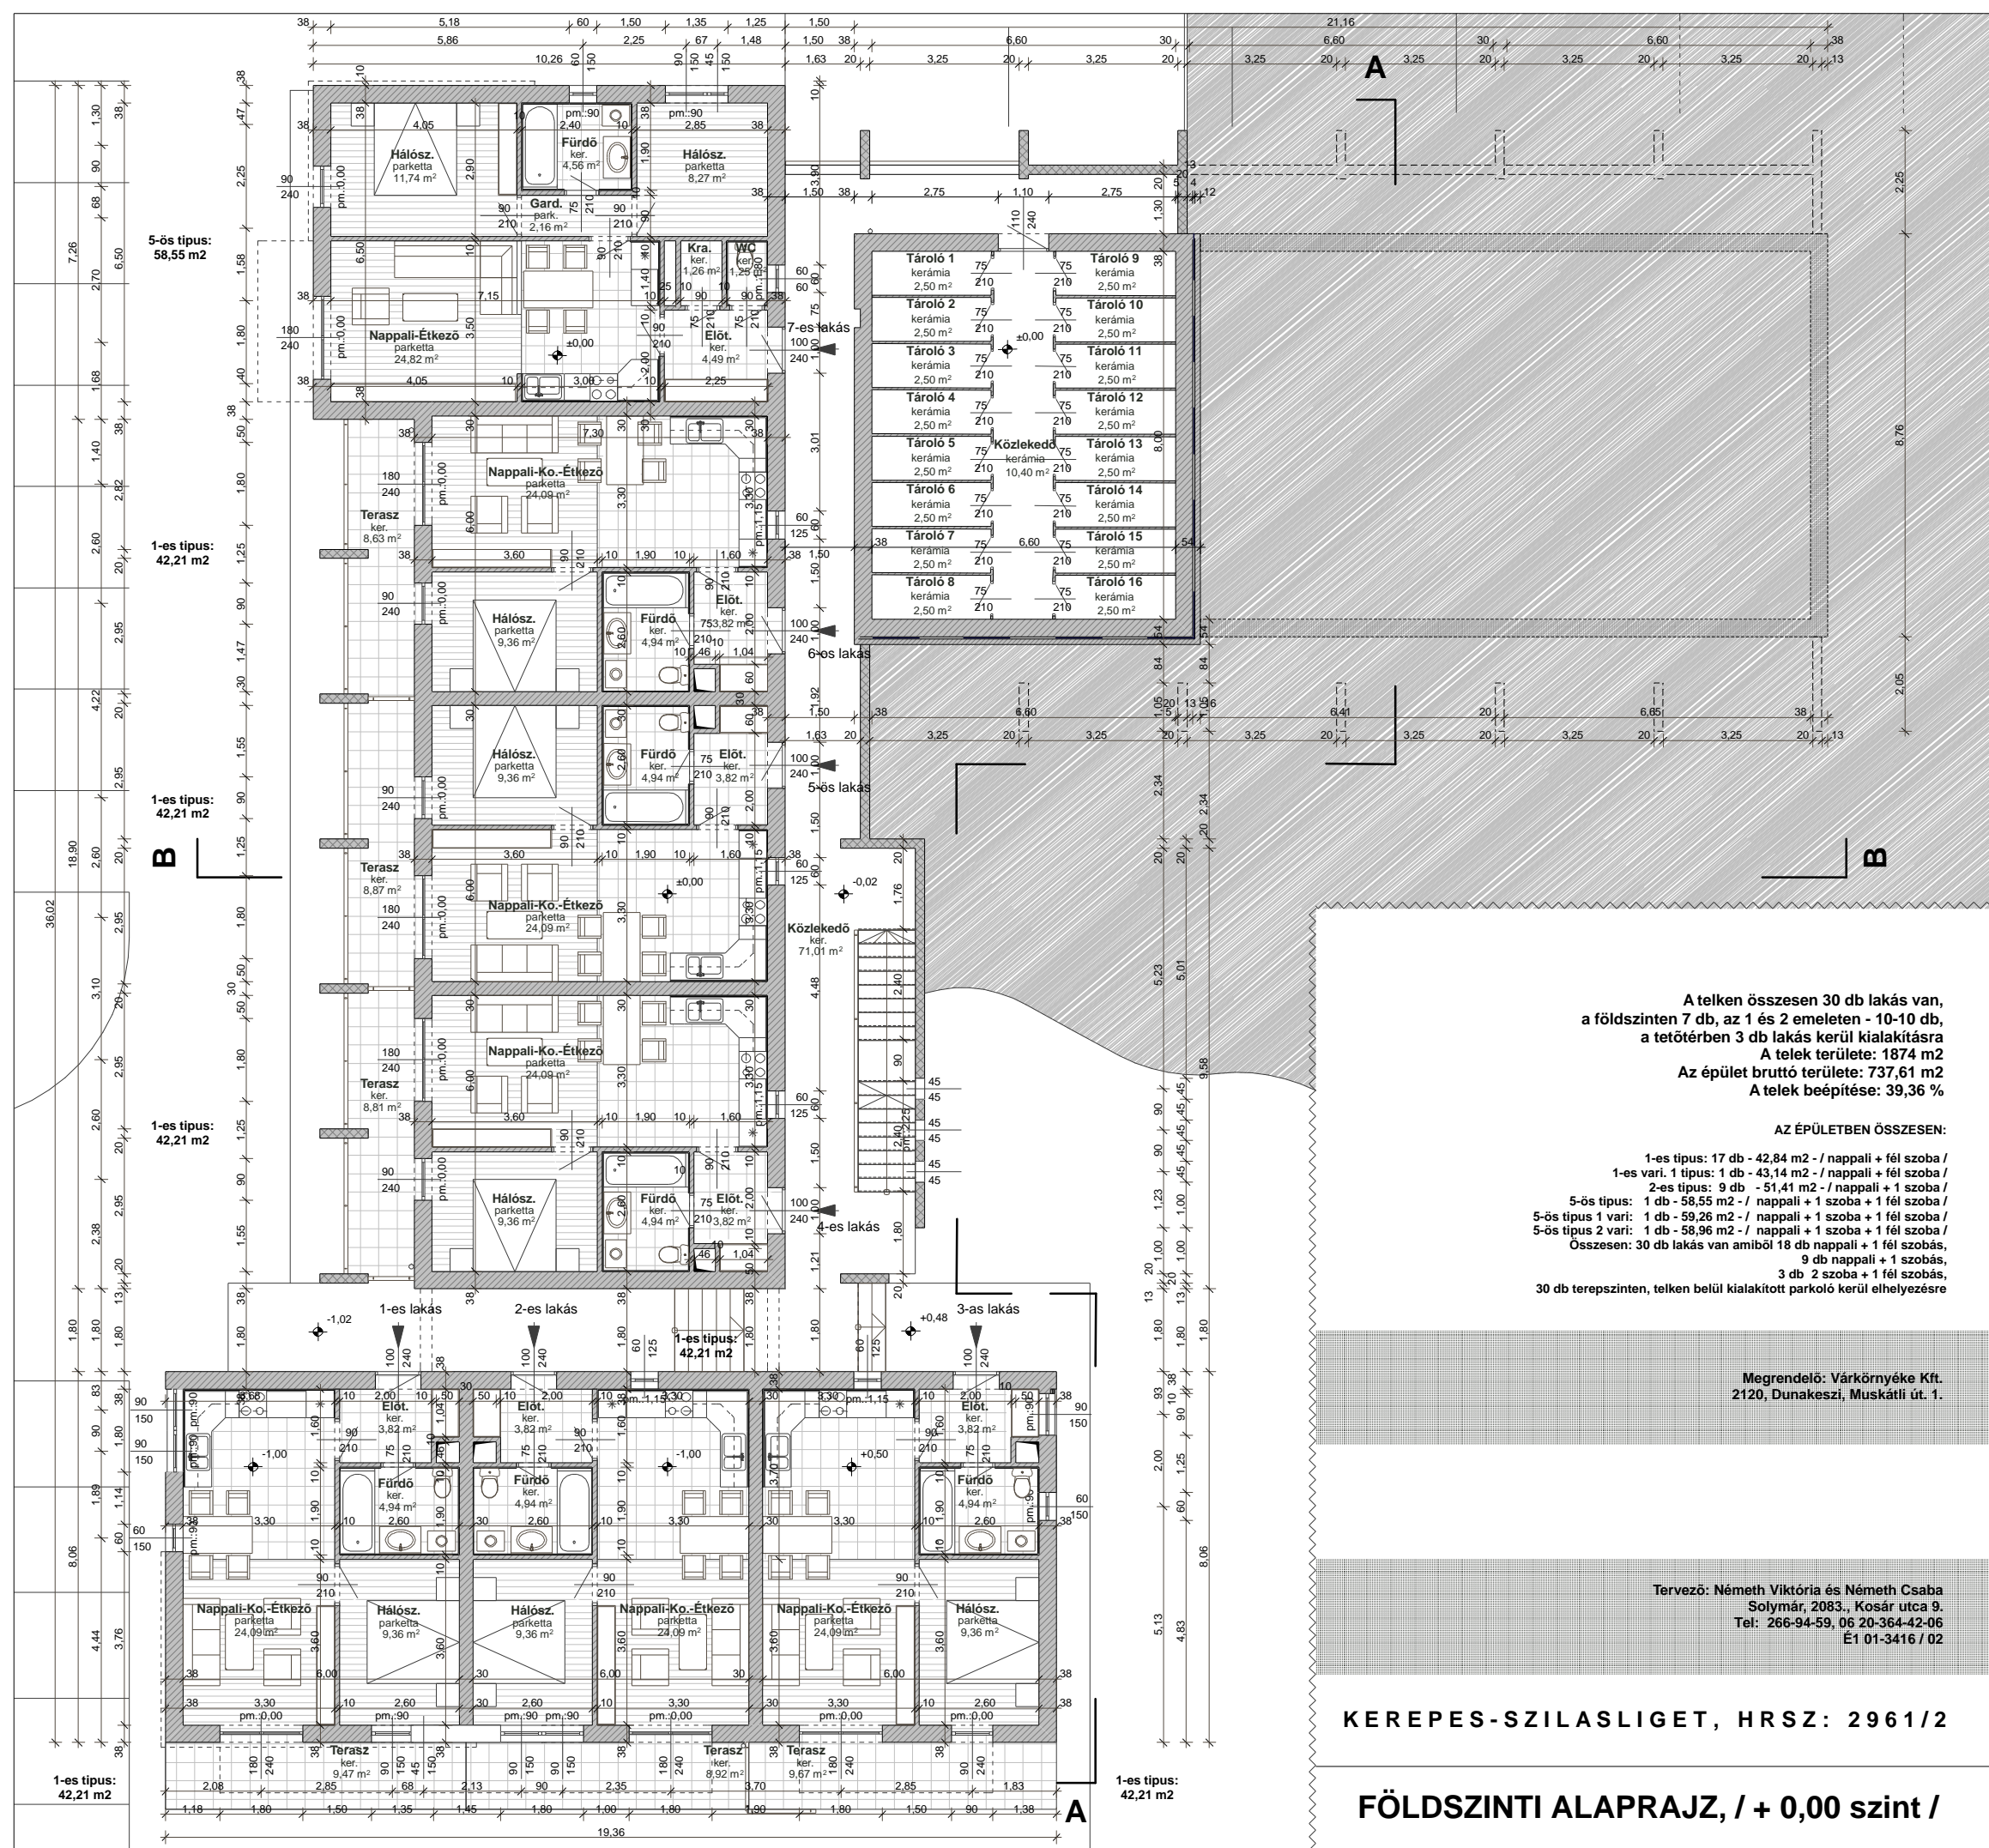

A telken összesen 30 db lakás van,
a földszinten 7 db, az 1 és 2 emeleten - 10-10 db,
a tetőtérben 3 db lakás kerül kialakításra
A telek területe: 1874 m²
Az épület bruttó területe: 737,61 m²
A telek beépítése: 39,36 %

AZ ÉPÜLETBEN ÖSSZESEN:
1-es típus: 17 db - 42,84 m² - / nappali + fél szoba /
1-es vari. 1 típus: 1 db - 43,14 m² - / nappali + fél szoba /
2-es típus: 9 db - 51,41 m² - / nappali + 1 szoba /
5-ös típus: 1 db - 58,55 m² - / nappali + 1 szoba + 1 fél szoba /
5-ös típus 1 vari: 1 db - 59,26 m² - / nappali + 1 szoba + 1 fél szoba /
5-ös típus 2 vari: 1 db - 58,96 m² - / nappali + 1 szoba + 1 fél szoba /
Összesen: 30 db lakás van amiből 18 db nappali + 1 fél szobás,
9 db nappali + 1 szobás,
3 db 2 szoba + 1 fél szobás,
30 db terepszinten, telken belül kialakított parkoló kerül elhelyezésre

Megrendelő: Várkörnyéke Kft.
2120, Dunakeszi, Muskátli út. 1.

Tervező: Németh Viktória és Németh Csaba
Solymár, 2083., Kosár utca 9.
Tel: 266-94-59, 06 20-364-42-06
É1 01-3416 / 02

KEREPES-SZILASLIGET, HRSZ: 2961/2

FÖLDSZINTI ALAPRAJZ, / + 0,00 szint /

M=1:100

É-1