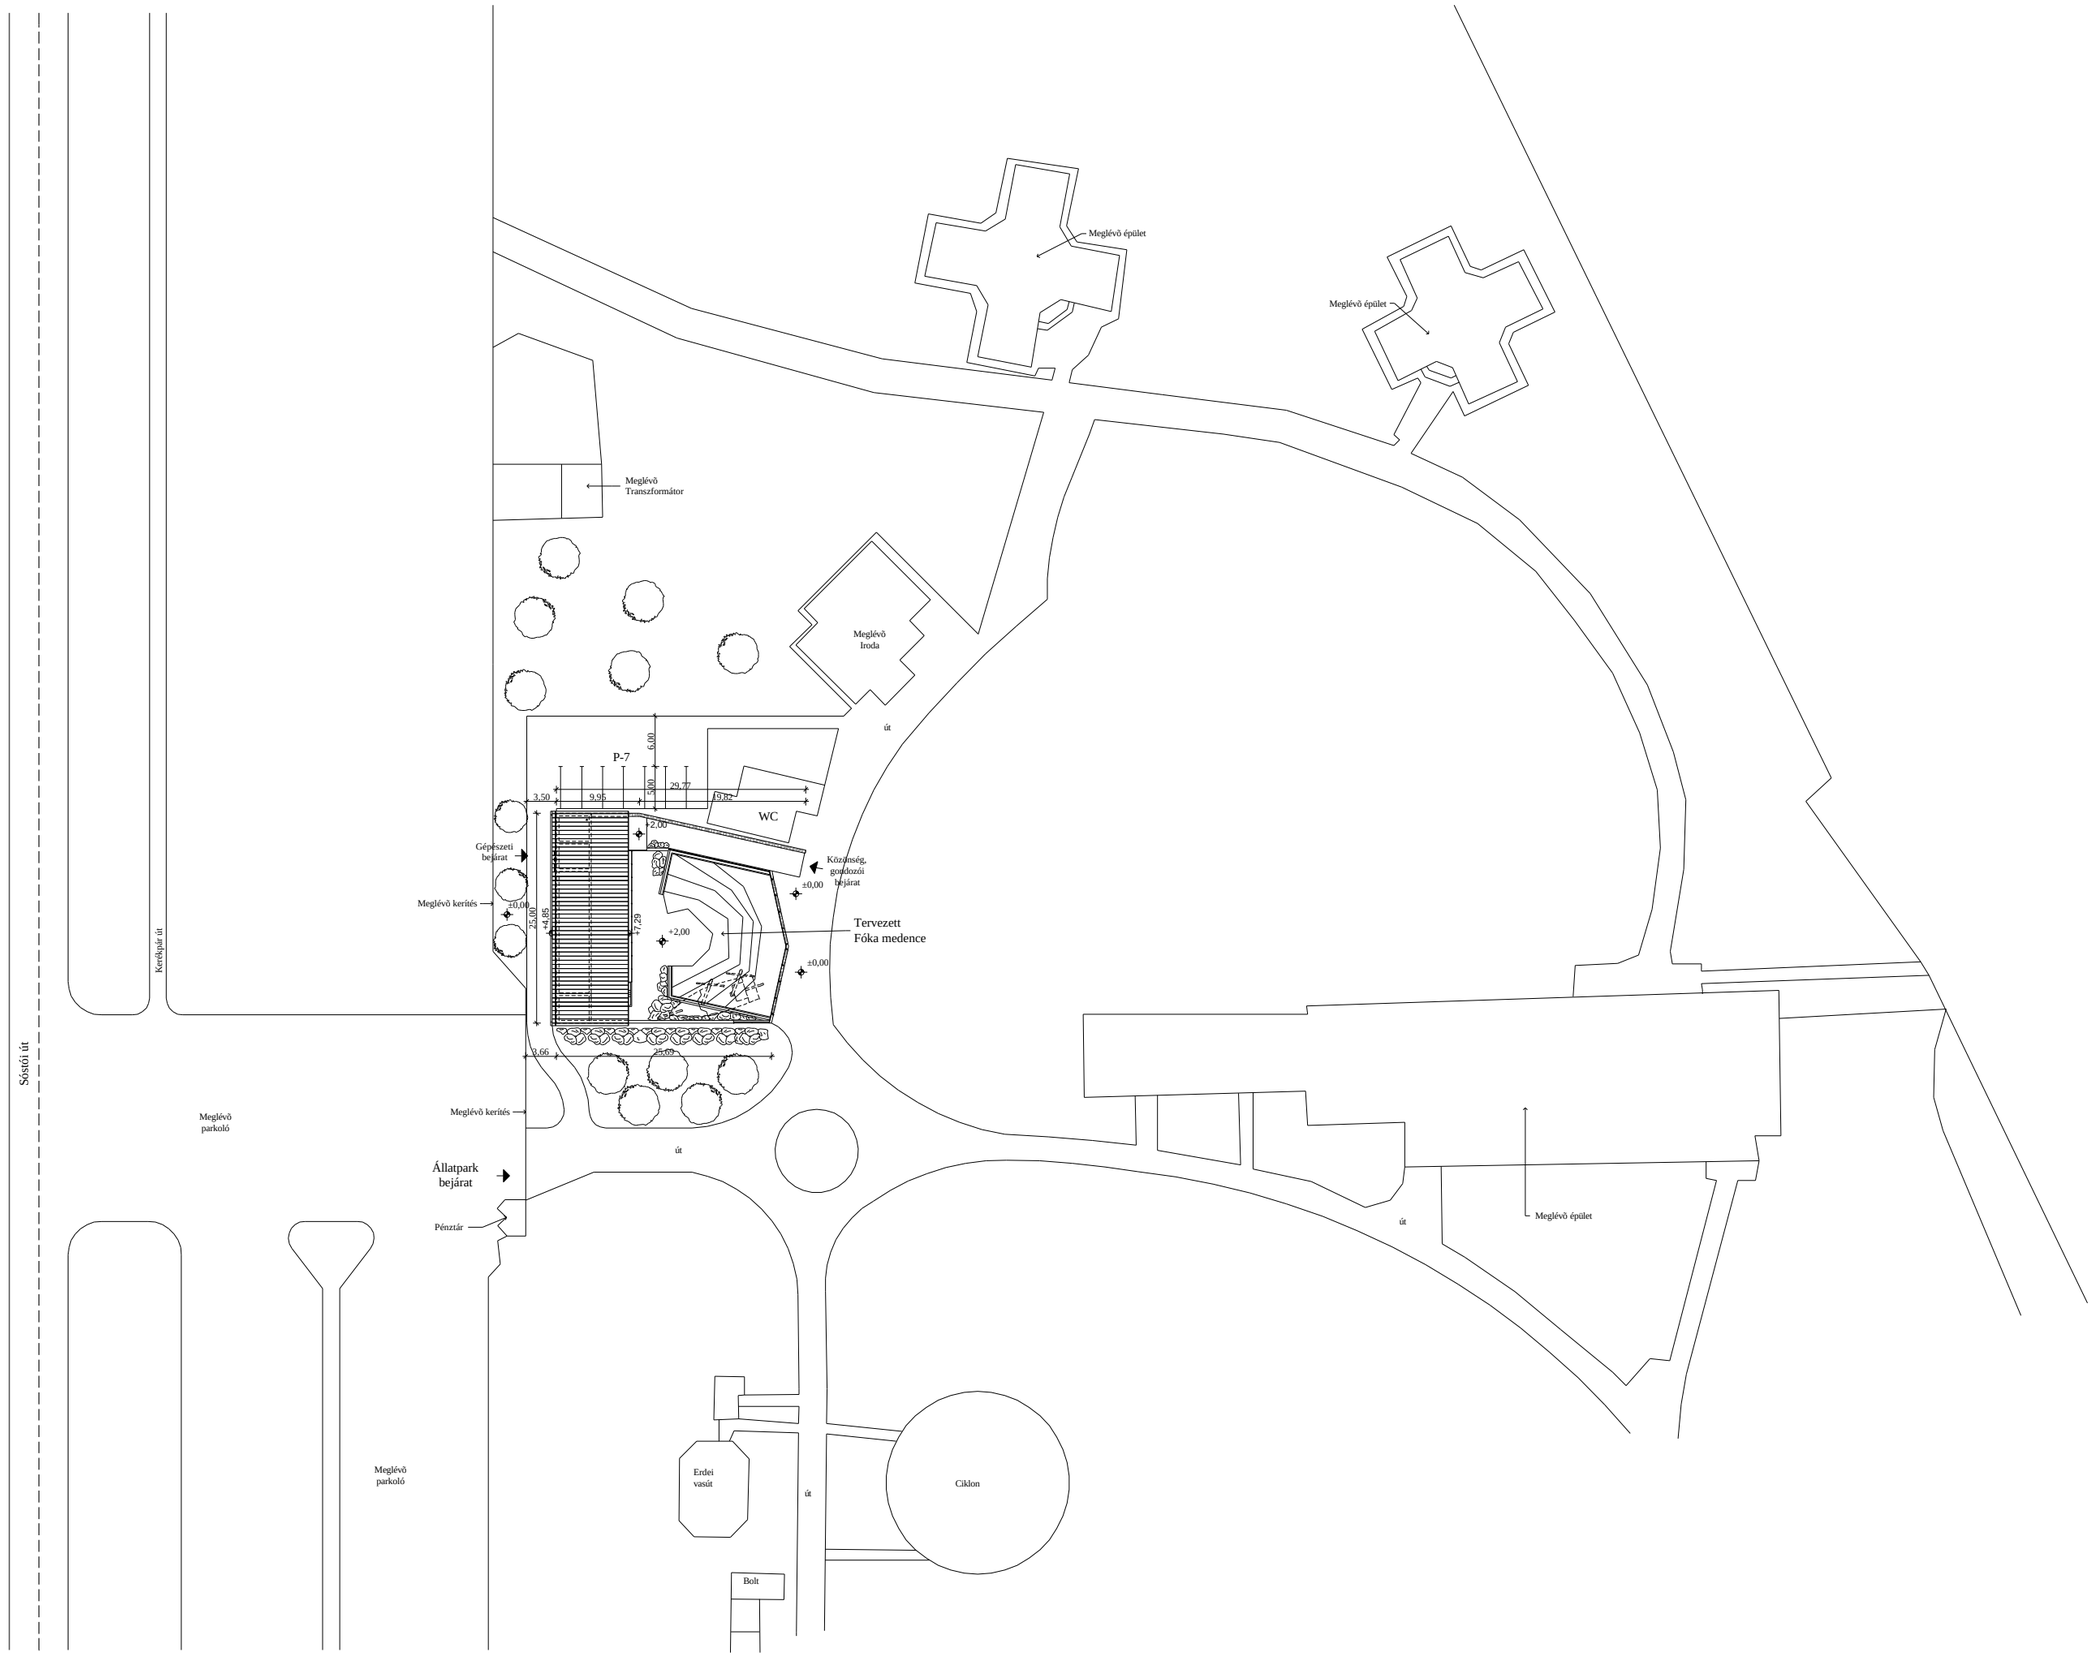
Meglévő épület
Meglévő épület
Meglévő
Transzformátor
Meglévő
Iroda
út
P-7
6,00
3,50
9,95
5,00
29,77
0,82
WC
2,00
Gépészeti
bejárat
Közönség
gondozói
bejárat
±0,00
Meglévő kerítés
±0,00
25,00
4,85
7,29
+2,00
Tervezett
Fóka medence
±0,00
3,66
±0,00
Kerékpár út
Sóstói út
Meglévő
parkoló
Meglévő kerítés
út
Állatpark
bejárat
Pénztár
út
Meglévő épület
Meglévő
parkoló
Erdei
vasút
út
Ciklon
Bolt