


HRSZ
086

meglévő
szőlő ültetvény

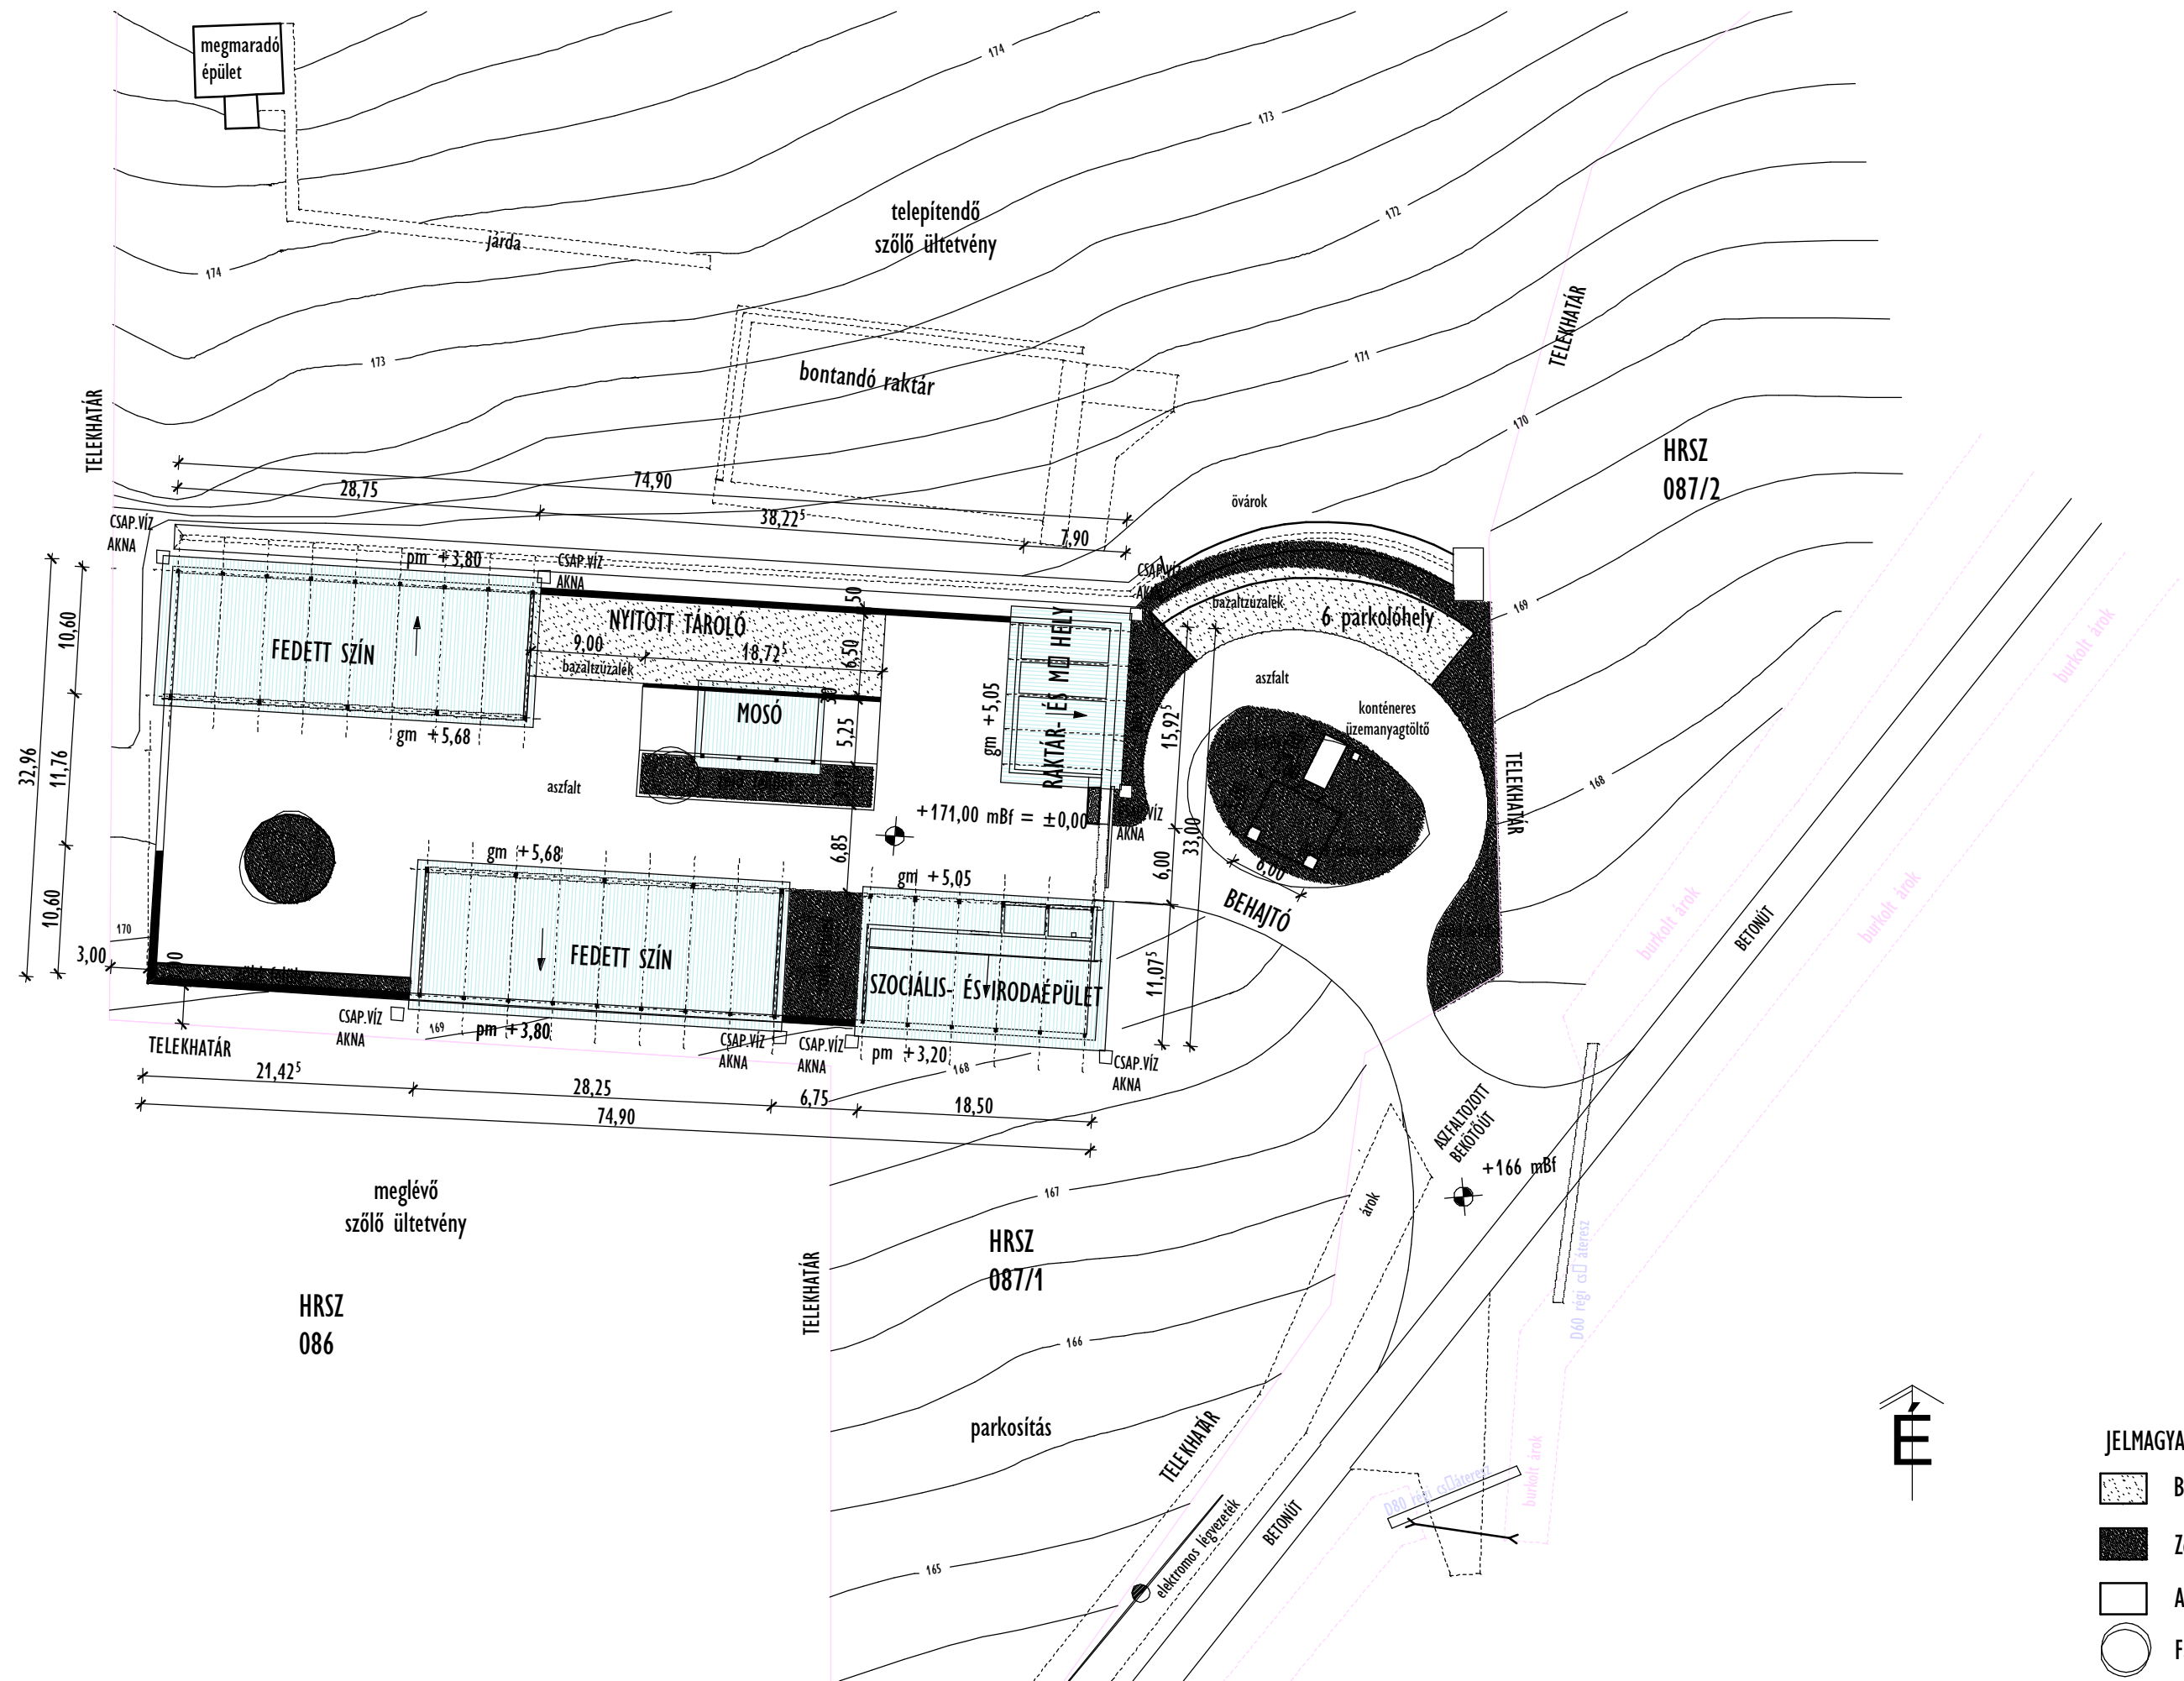


meglévő
szőlő ültetvény

HRSZ
086


HRSZ
087/1


HRSZ
087/2

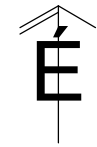


- JELMAGYARÁZAT:
- Bazaltzúzalék
 - Zöld felület
 - Aszfalt
 - Fa



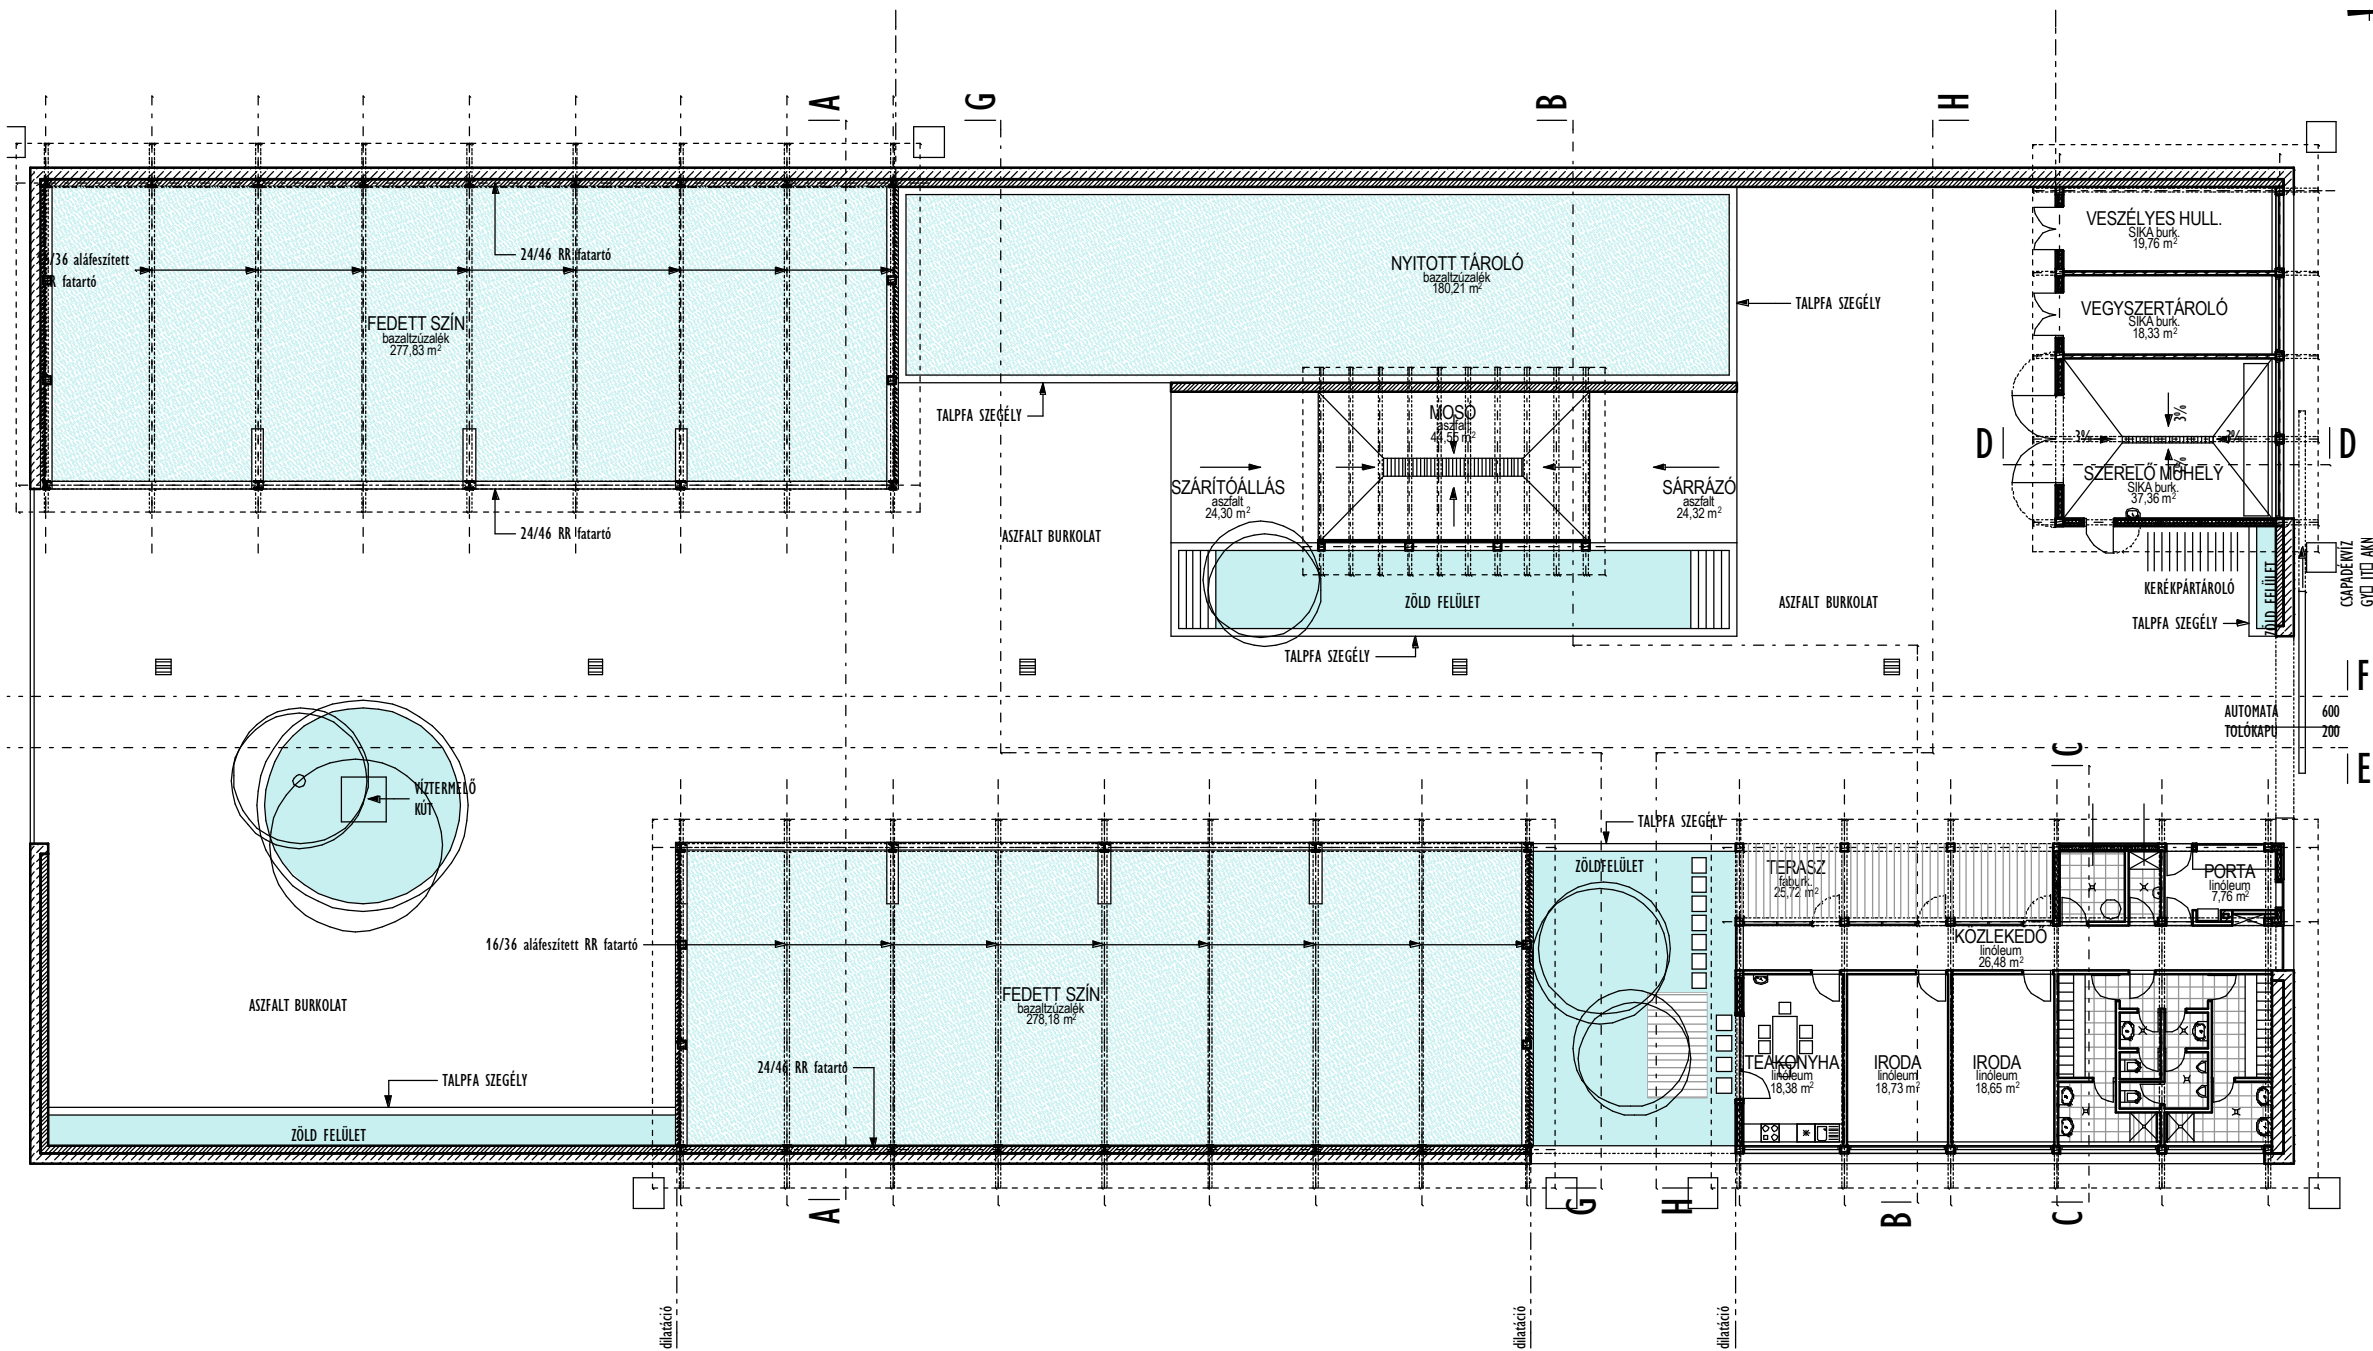


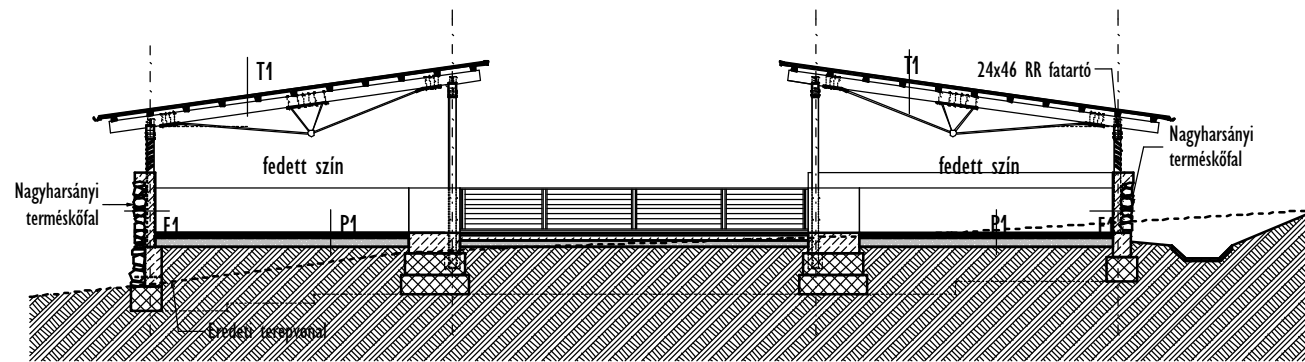


A-A metszet

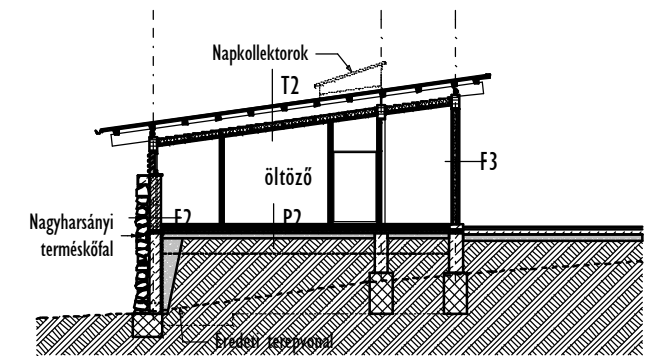


C-C metszet

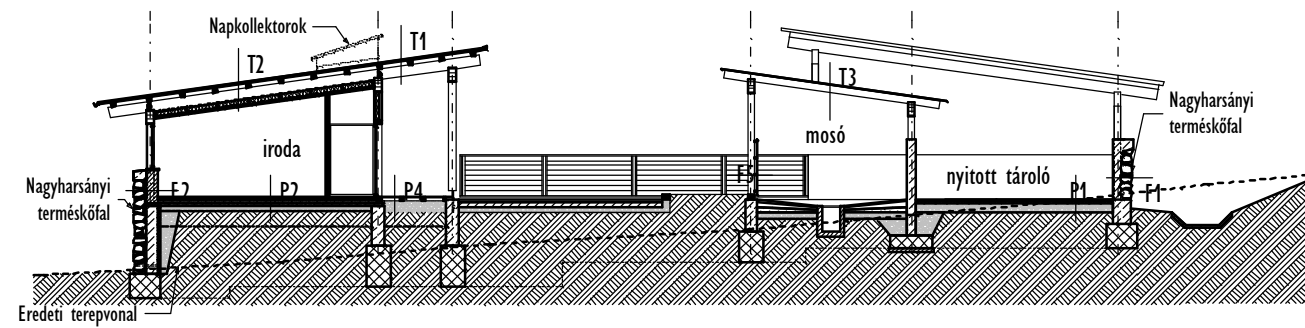


B-B metszet

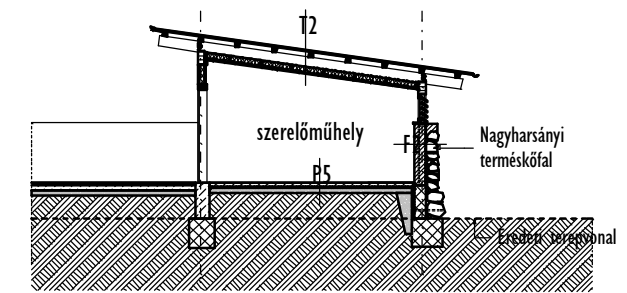


D-D metszet

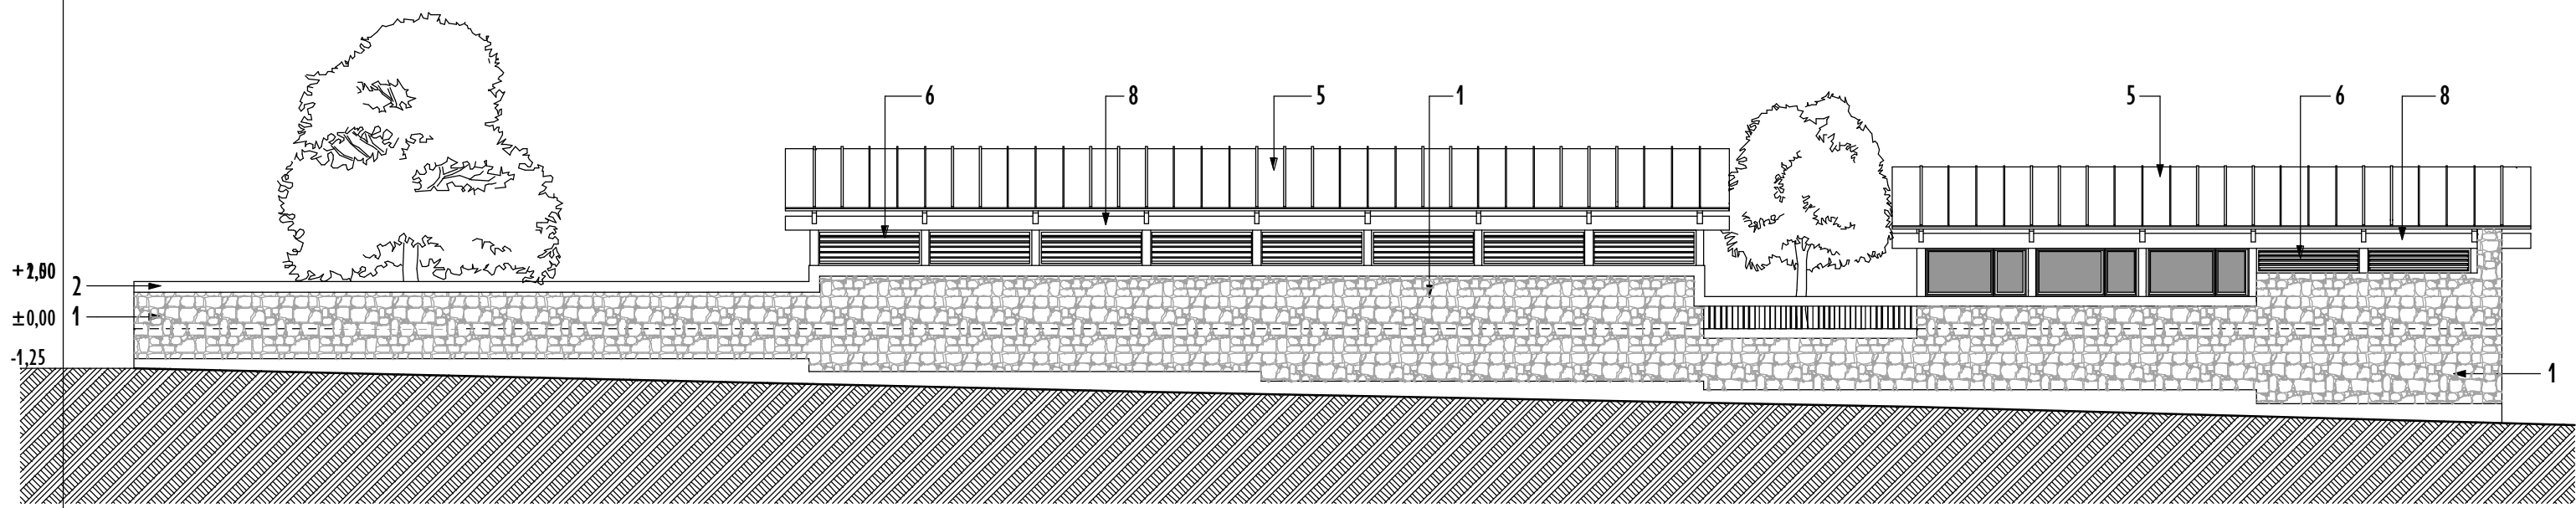

DÉLI HOM

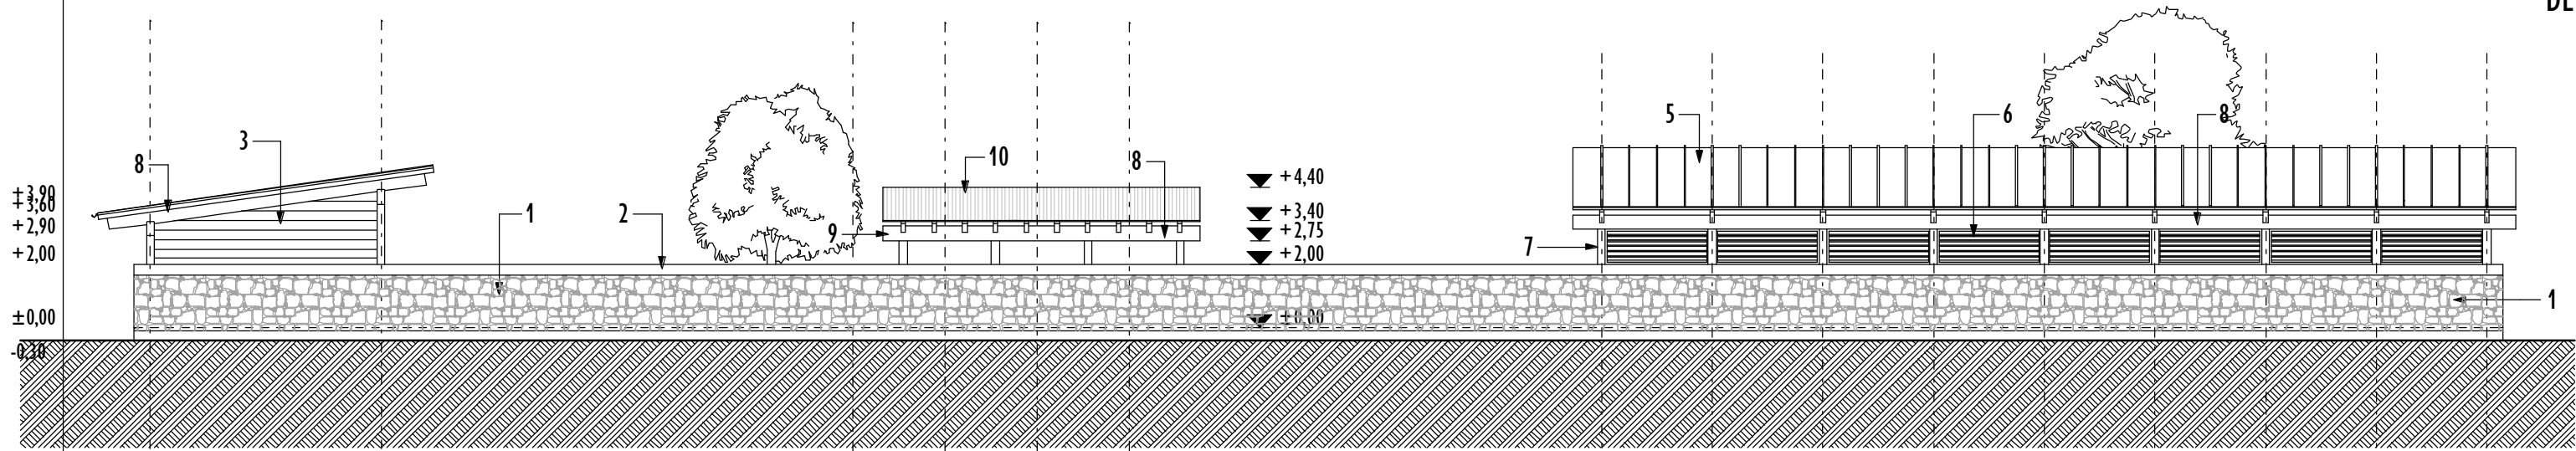

ÉSZAKI HOM

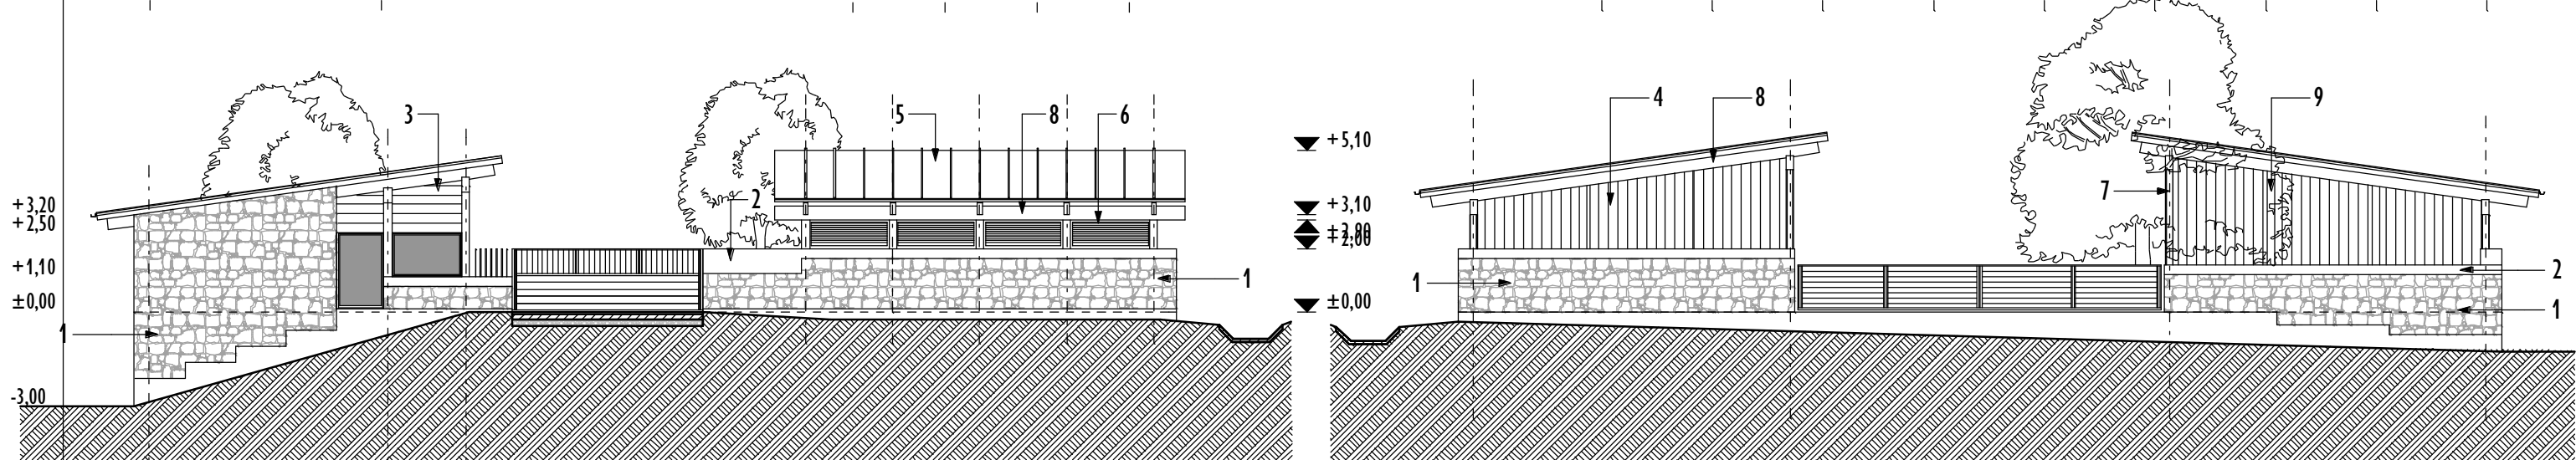

KELETI HOMLOKZAT

NYUGATI HOM