

KEREPES-SZILASLIGET, HRSZ: 1708/20-21

D-D HOSSZMETSZET,
M=1:100

18 LAKÁSOS TÁRSASHÁZ ENGEDÉLYEZÉSI TERVE

1. 2,0 cm kerámia v. parketta burkolat
kiegészítő réteg
5,0 cm aljzatbeton
1.rtg. polietilén fólia
3,0 cm AUSTROTHERM hőszigetelés
1.rtg. mod. bit. vastag lemez szigetelés
10 cm vasalt sírjíz
10 cm kavicságy
termési talaj

2. 2,0 cm kerámia v. parketta burkolat
kiegészítő réteg
5,0 cm aljzatbeton
1.rtg. polietilén fólia
3,0 cm AUSTROTHERM hőszigetelés
20 cm Morsóli vastores fedém
1,5 cm javított mészkövel

2v. 2,0 cm kerámia v. parketta burkolat
kiegészítő réteg
5,0 cm aljzatbeton
1.rtg. polietilén fólia
3,0 cm AUSTROTHERM hőszigetelés
6,0 cm vasalt beton
18 cm Poretherm gerendás fedém
1,5 cm javított mészkövel

3. VM ZINK korrózió fénytelen fedés
2,5 cm teljes felületű, hősziget. deszkázat
2,5 cm ellenlélek-légtér
1.rtg. polietilén porba fólia
5,0 cm szigetelőanyag
15 cm THERWOOLIN hőszigetelés
1.rtg. polietilén párazáró fólia
2,5 cm hőszigetelés tartó lemez


4. 1,5 cm javított mészkövel
38 cm POROTHERM nappolderes
tégla falazat
2,5 cm hőszigetelő vakolat

5. 1,5 cm javított mészkövel
30 cm POROTHERM nappolderes
tégla falazat
2,0 cm THERWOOLIN hőszigetelés
2,0 cm abszolút légtér
2,0 cm nappolderes

6. 1,5 cm javított mészkövel
38 cm POROTHERM nappolderes
tégla falazat
12 cm klinker téglaburkolat

7. 2,0 cm kerámia burkolat
kiegészítő réteg
5,0 cm aljzatbeton
1.rtg. kent vízszigetelés
15 cm Morsóli vastores fedém lejtésben kialakítva
1,5 cm javított mészkövel

8. 5,0 cm kavicsbeton
1.rtg. mod. bit. vastag lemez szigetelés
15 cm Morsóli vastores fedém lejtésben kialakítva
1,5 cm javított mészkövel

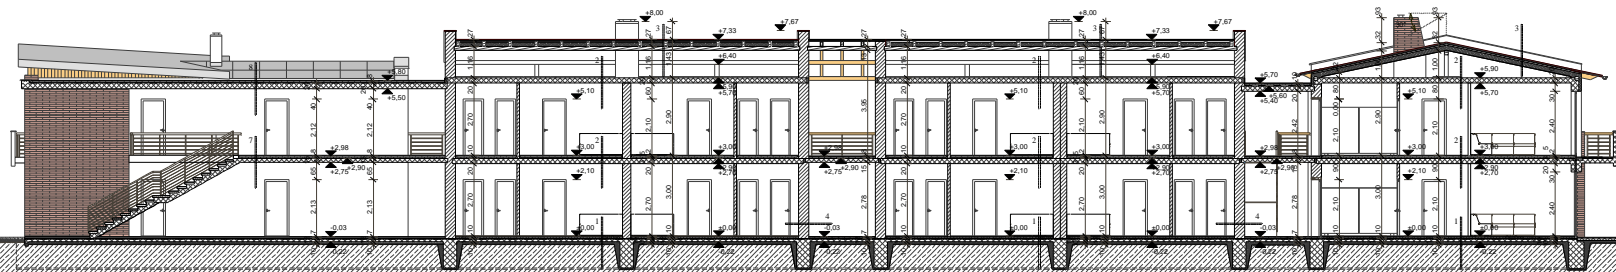

Tervező: Németh Viktória és Németh Csaba
Solymár, 2083., Kosár utca 9.
Tel: 266-94-59, 06 20-364-42-06
É1 01-3416 / 02

Megrendelő: Szilasliget Lakópark Kft.
2145, Szilasliget, Hrsz: 1708/20-21

É-5