


1. EMELETI ALAPRAJZ

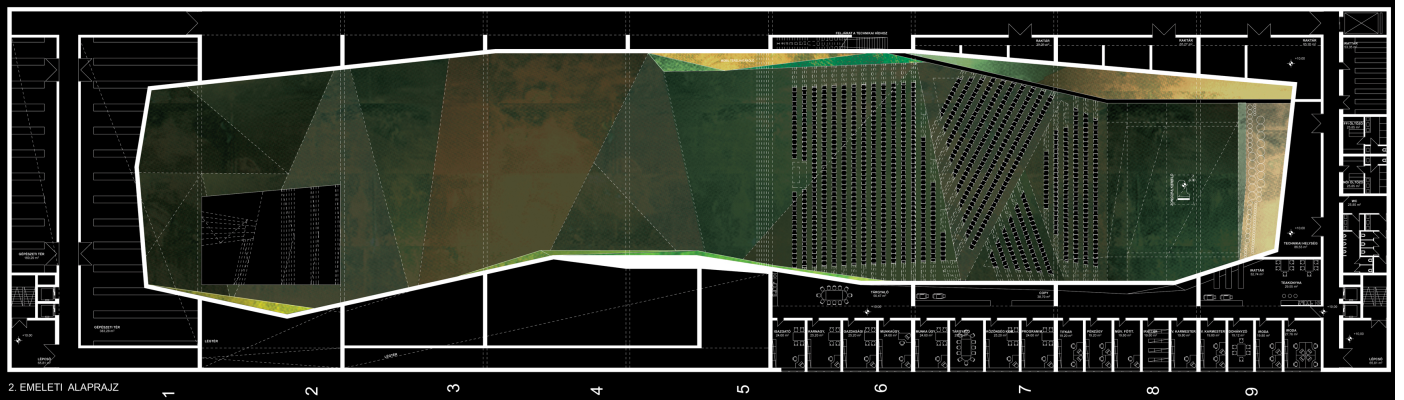

2. EMELETI ALAPRAJZ

PÉCSI KONFERENCIA-ÉS KONCERTKÖZPONT
NYÍLT ÉPÍTÉSZETI TERVPÁLYÁZAT

1. ÉS 2.SZINTI ALAPRAJZOK M=1:200

