




-1. BEJÁRATI SZINT ALAPRAJZA

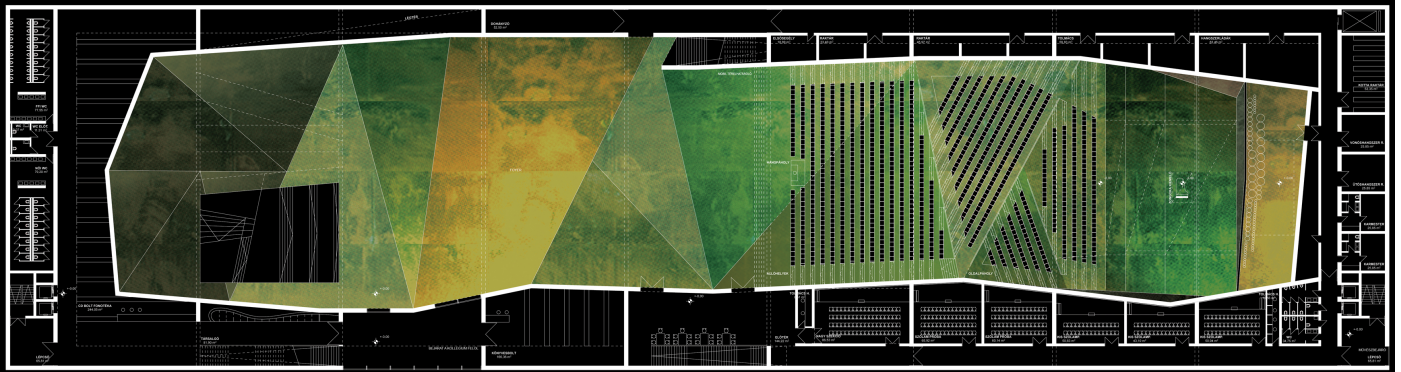

0. FOYER SZINTI ALAPRAJZ

PÉCSI KONFERENCIA-ÉS KONCERTKÖZPONT
NYÍLT ÉPÍTÉSZETI TERVPÁLYAZAT

-1 ÉS 0.SZINTI ALAPRAJZOK M=1:200

