


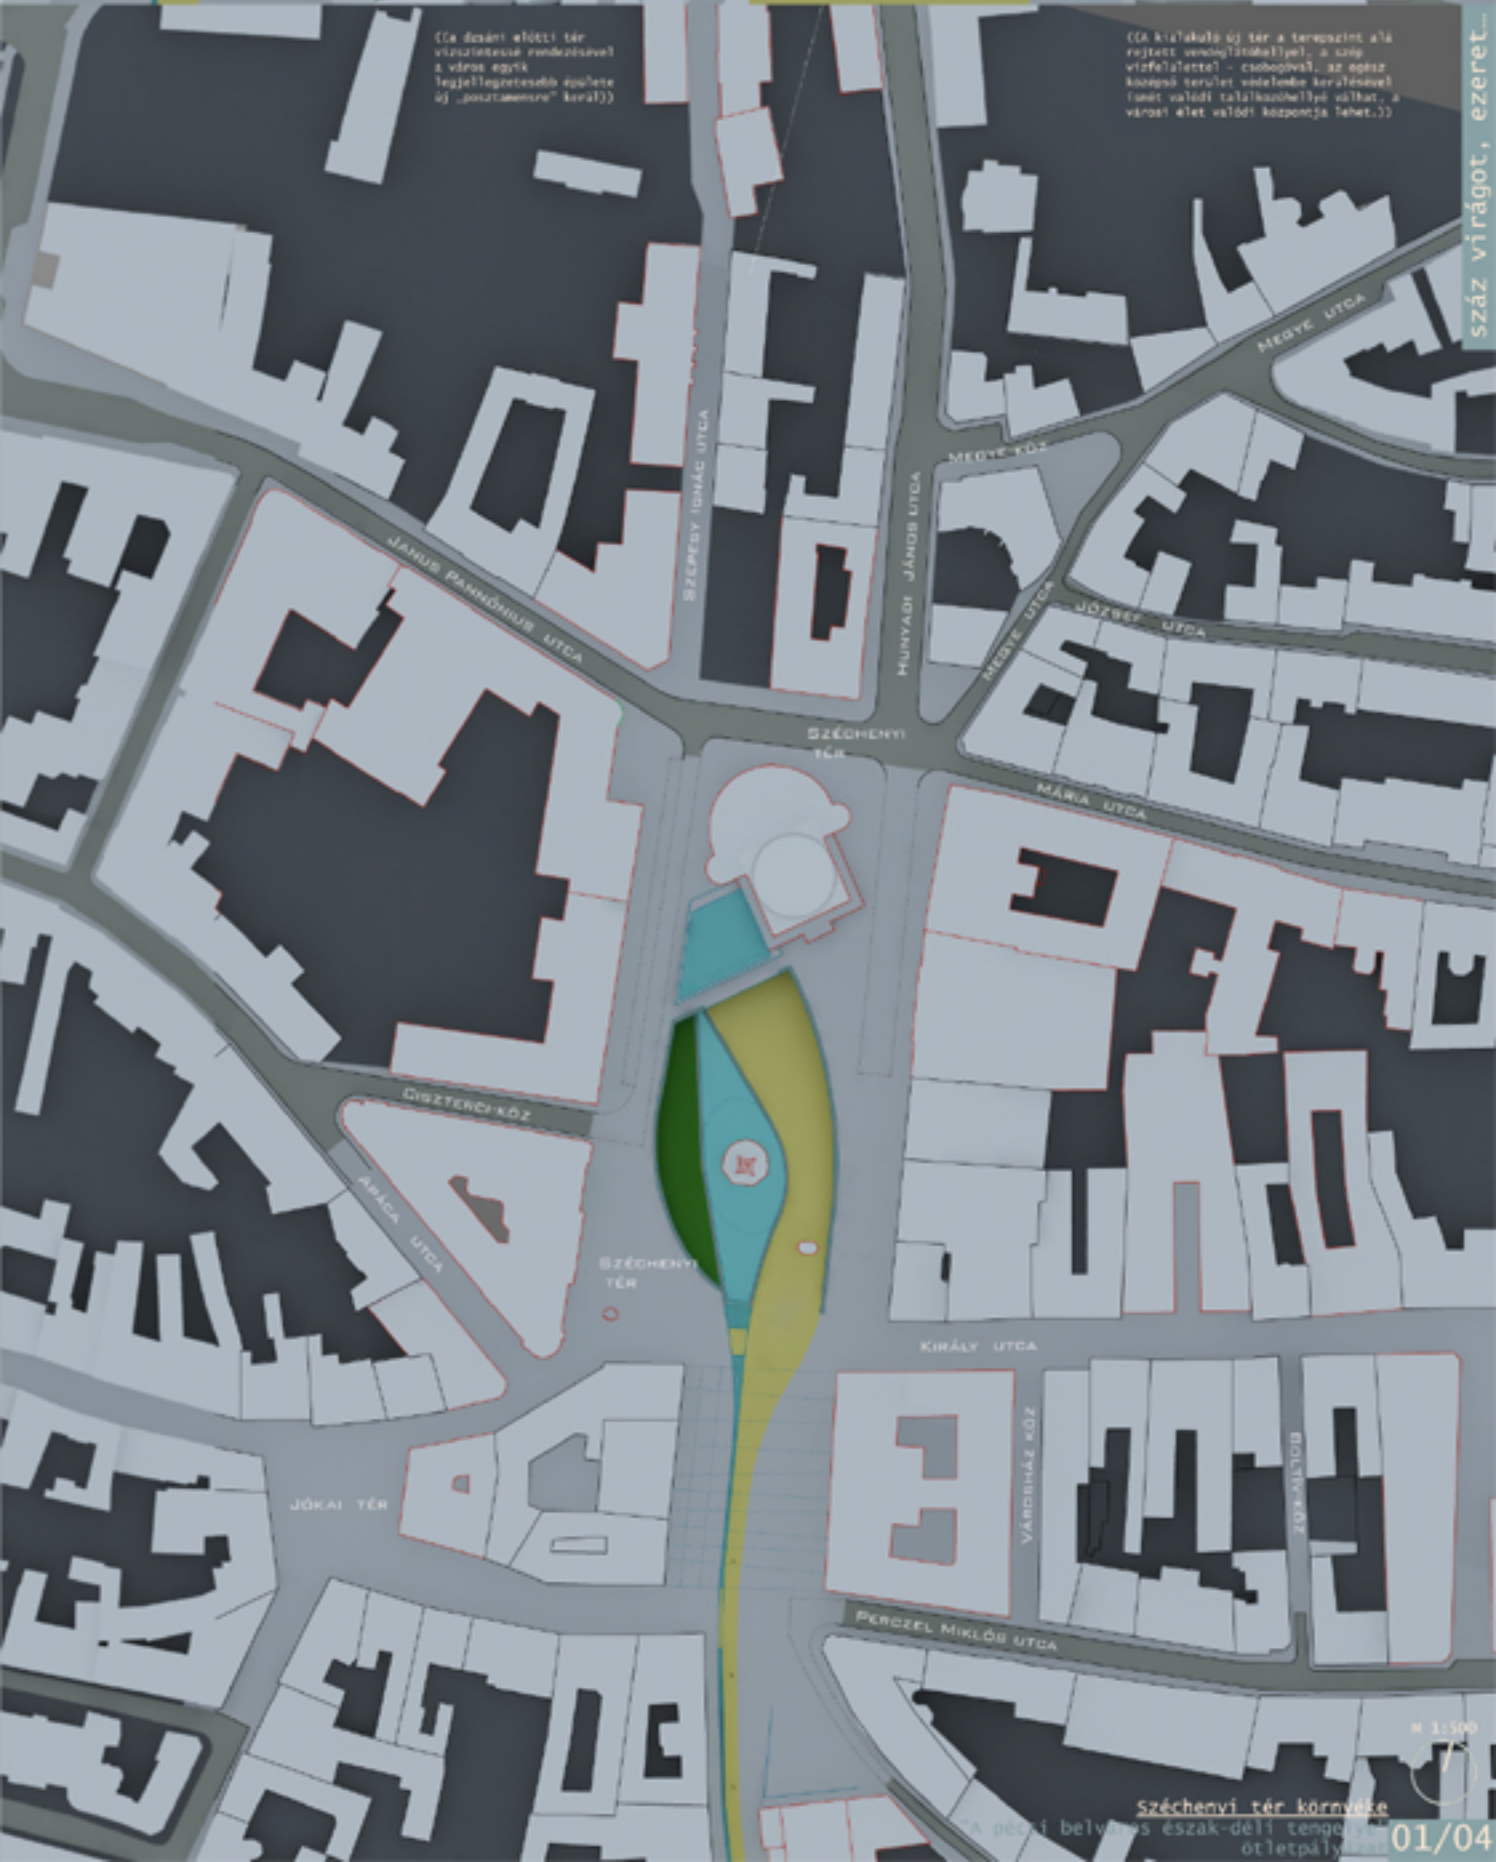

((A dozsent előtti tér vizszintesen rendezésével a város egyik legjellegzetesebb eseménye új „pozitívumokra” kerül))

((A kislakolt út) tér a terepszint alá rejtett, emelőállással, a szűk vízfelülettel – csodáival, az egész központi terület védelmébe kerülésével újratérítéssel kialakítható lehet, a városi élet valódi központosítható lehet.))



száz virágot, ezeket...

M 1:500

Széchenyi tér környéke
a pécsi belváros észak-déli tengelyén
ötletpályázat

01/04