
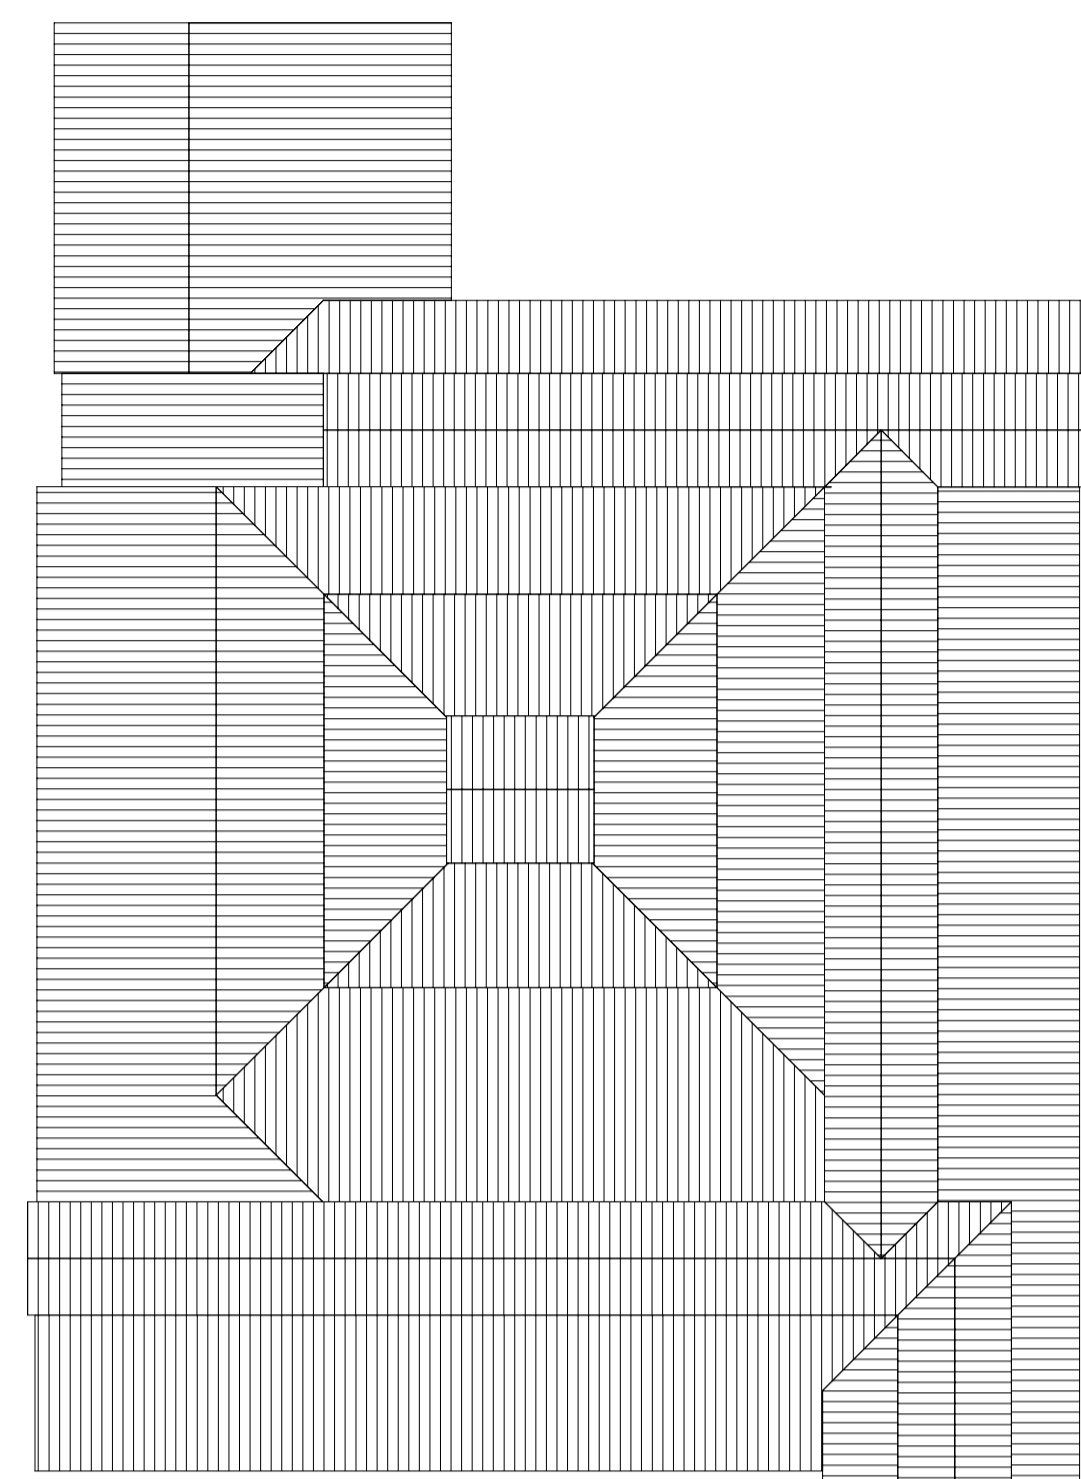


1. EMELET ALAPRAJZ 1:200

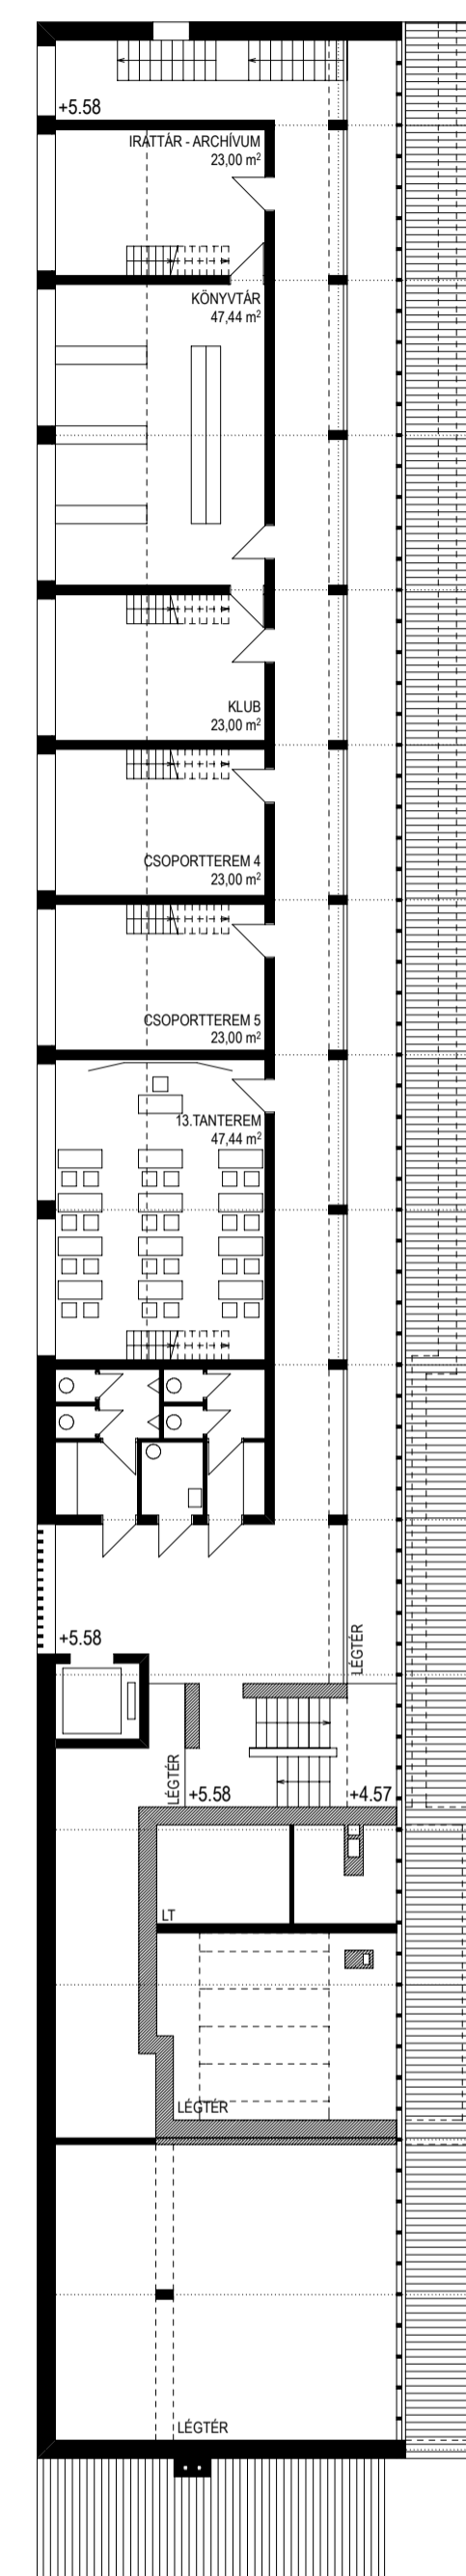

2. EMELET ALAPRAJZ 1:200