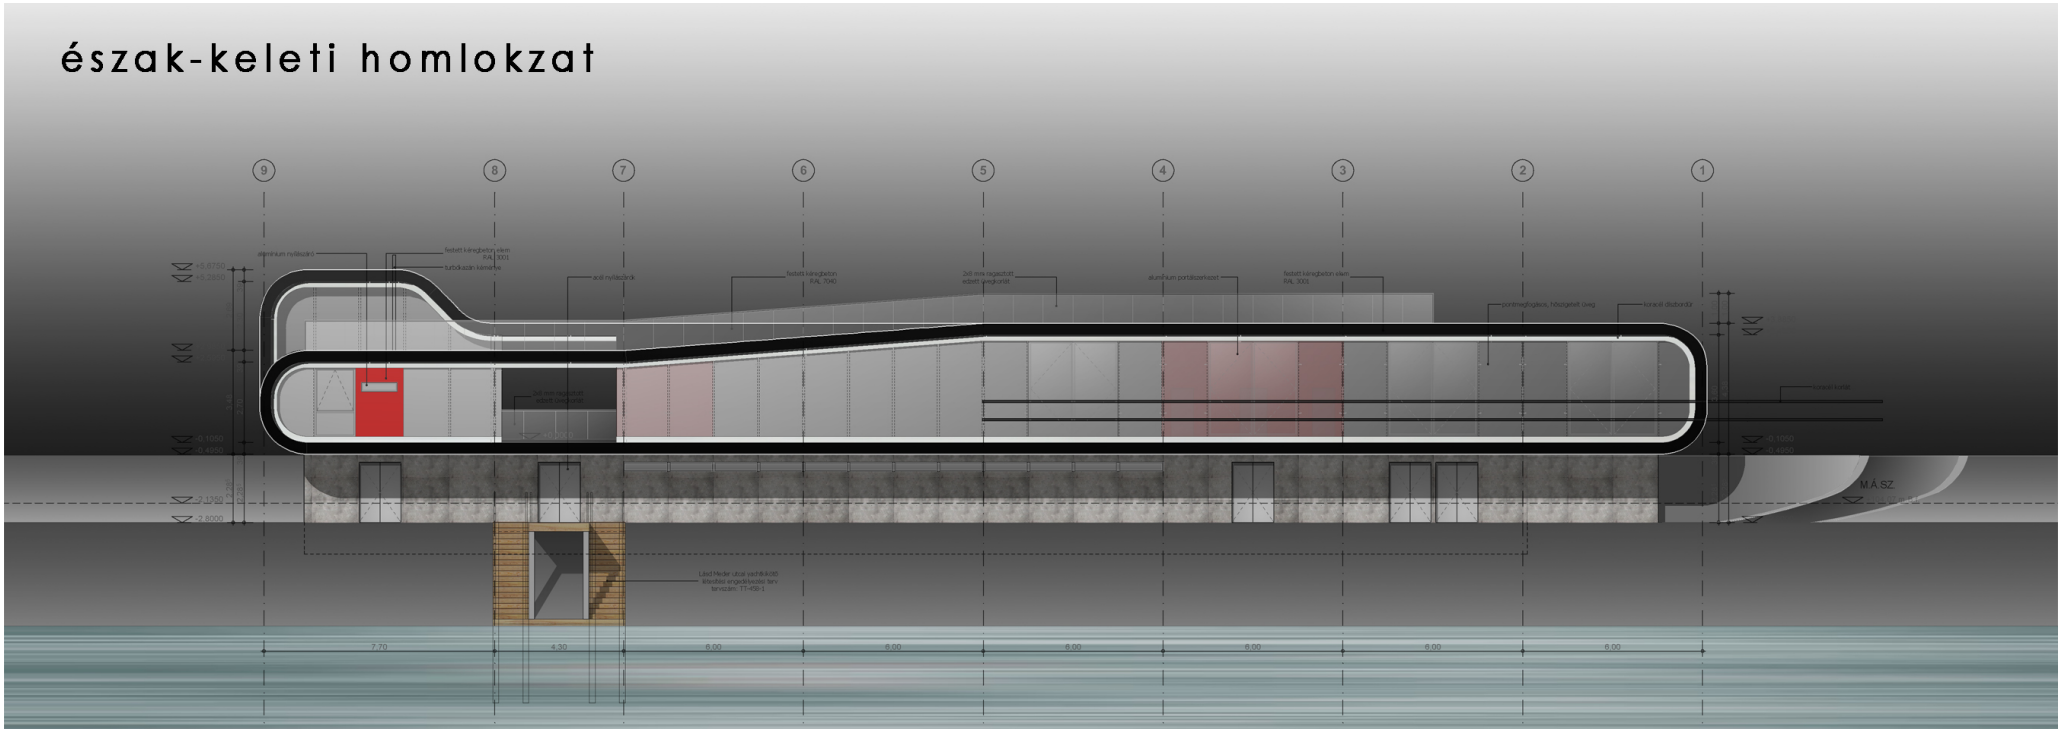észak-keleti homlokzat