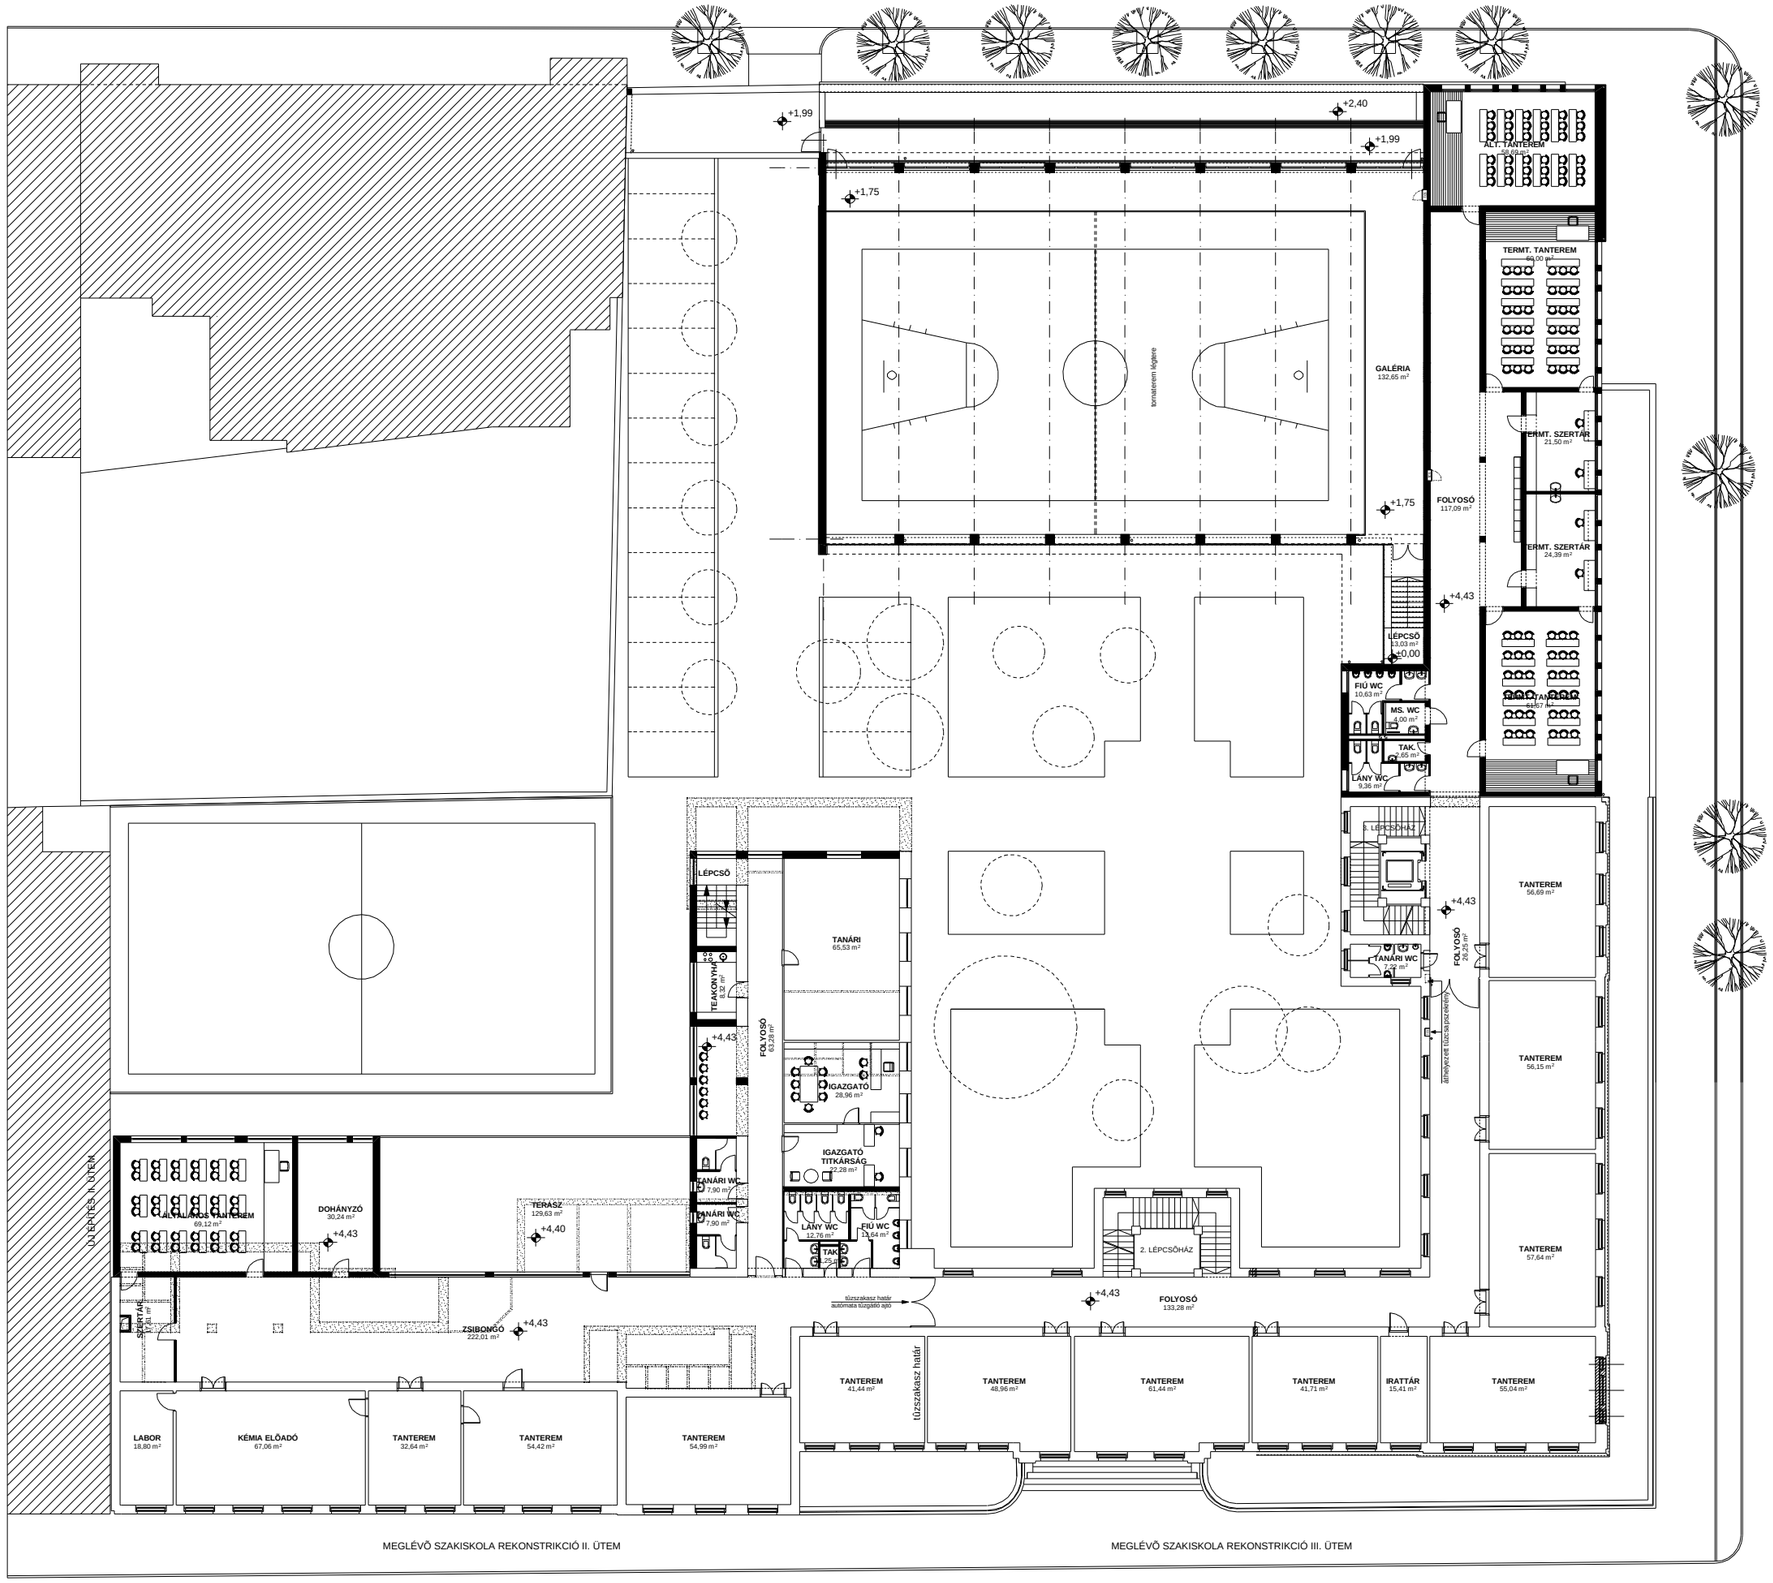

I. EMELETI ALAPRAJZ

M 1:500