


DÉL-NYUGATI HOMLOKZAT
M 1:500

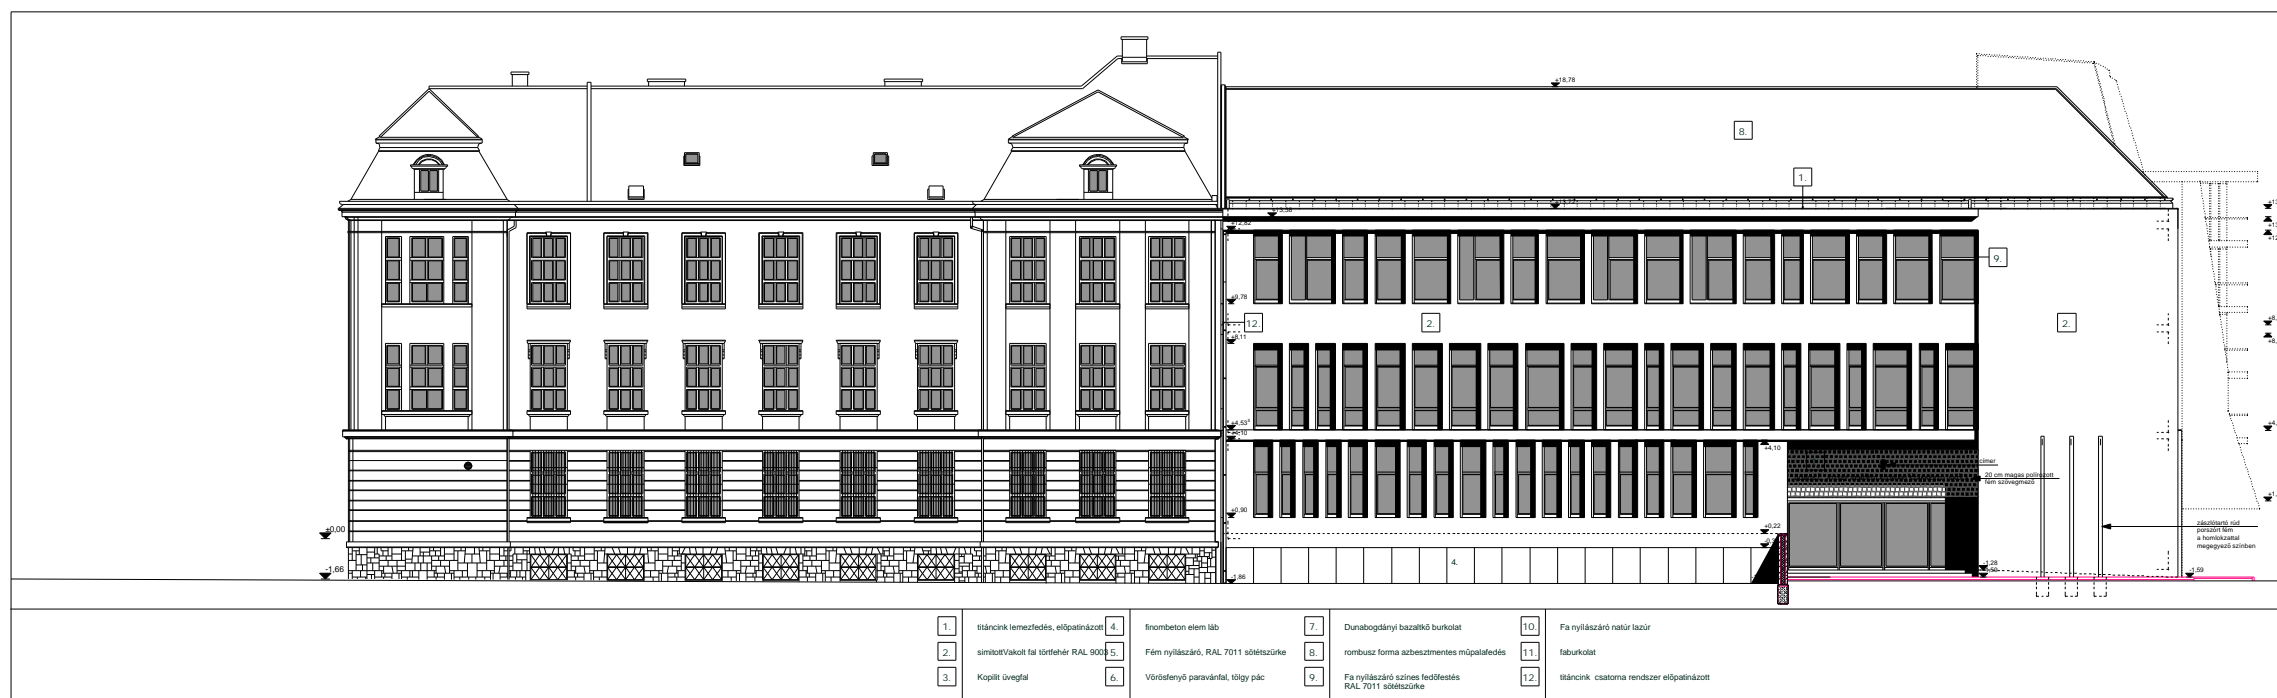

ÉSZAK-NYUGATI HOMLOKZAT
M 1:500