


DÉLI HOMLOKZAT

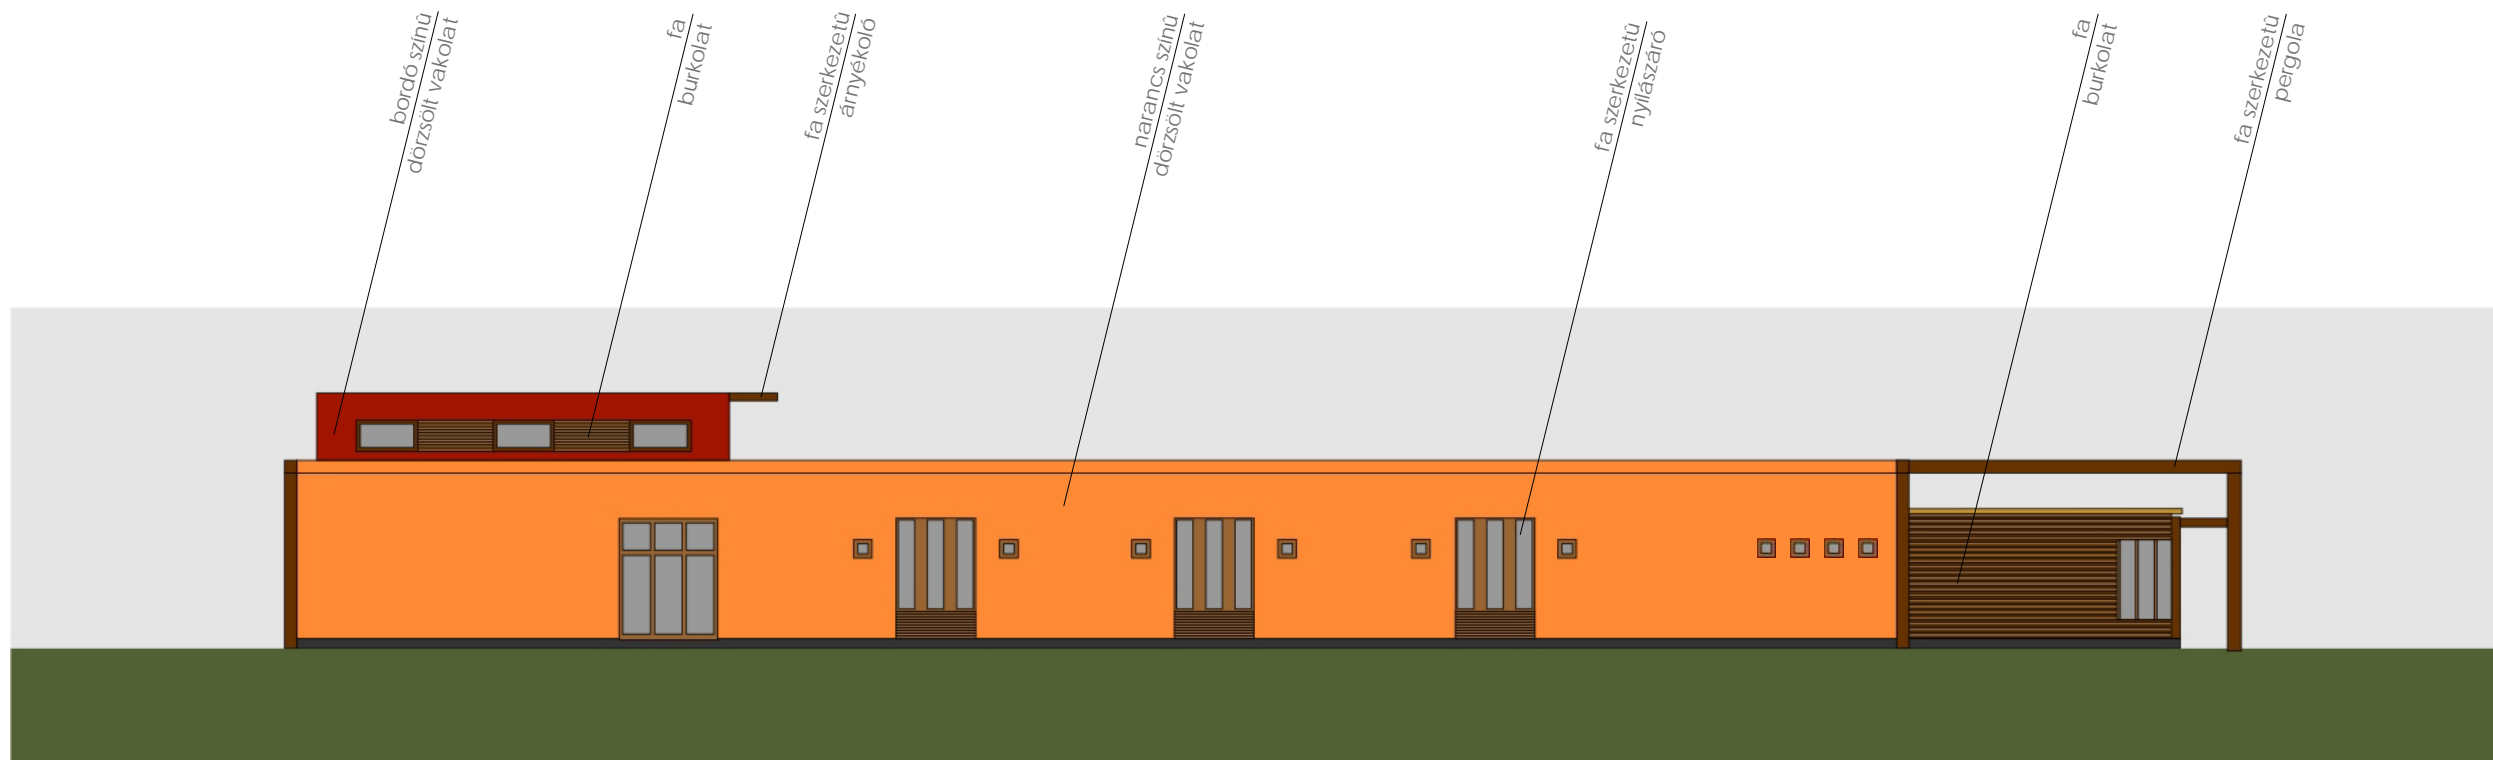

ÉSZAKI HOMLOKZAT

2007. augusztus

**ÓVODA**  
Balatonalmádi, Mogyoró utca

T E R V P Á L Y Á Z A T

E - 4

HOMLOKZATOKI. M = 1:200