

*narancs színű
dörzsölt vakolat*

*bordó színű
dörzsölt vakolat*


*fa szerkezetű
árnyékoló*

*fa szerkezetű
nyílászáró*

*okker színű
fémlemez fedés*

*fa
burkolat*

NYUGATI HOMLOKZAT

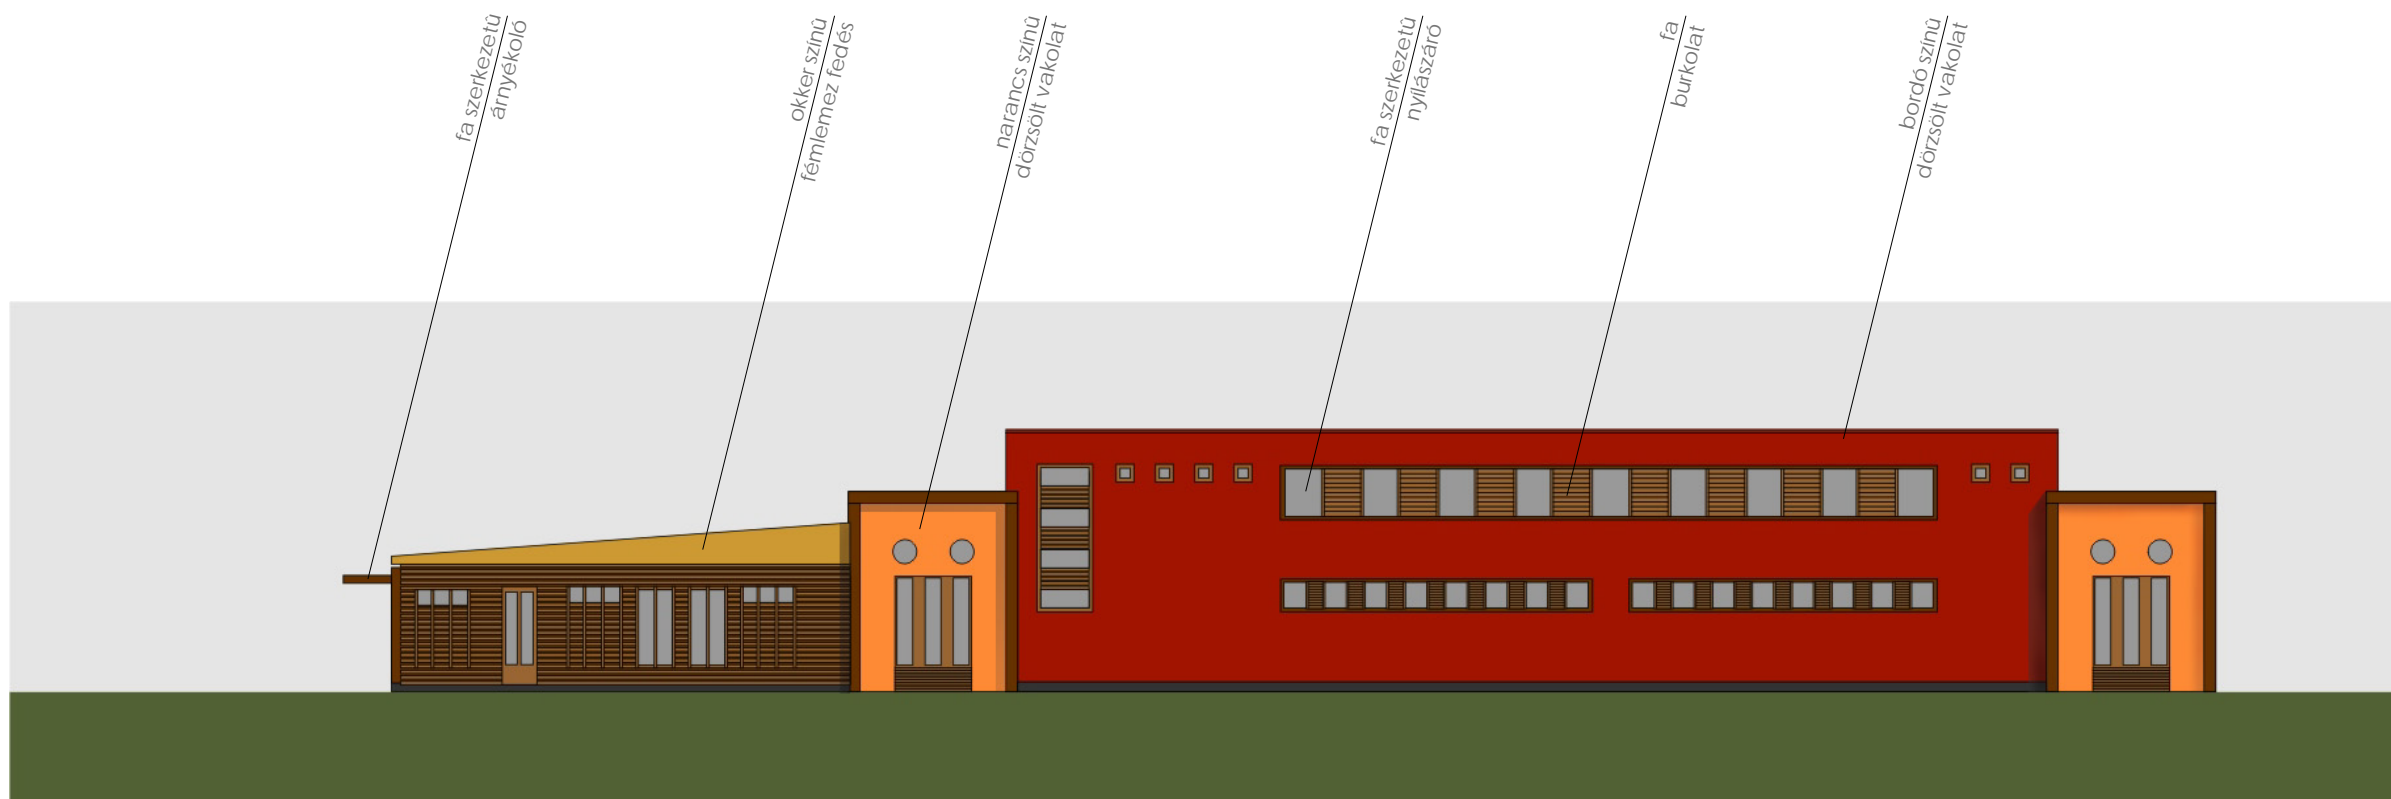

*fa szerkezetű
árnyékoló*

*okker színű
fémlemez fedés*

*narancs színű
dörzsölt vakolat*

*fa szerkezetű
nyílászáró*

*fa
burkolat*

*bordó színű
dörzsölt vakolat*

KELETI HOMLOKZAT

2007. augusztus

ÓVODA

Balatonalmádi, Mogyoró utca

T E R V P Á L Y Á Z A T

E - 5

HOMLOKZATOK II. M = 1:200