



Idősek Otthona

Budapest XVIII. Alacscaiút 22.
építészeti tervpályázat | 2007 szeptember

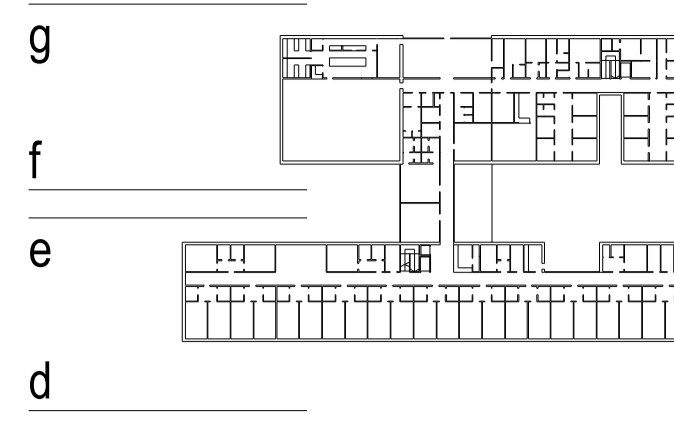

04


_dd metszet
_ff metszet
_gg metszet
_ee metszet
m 1:200

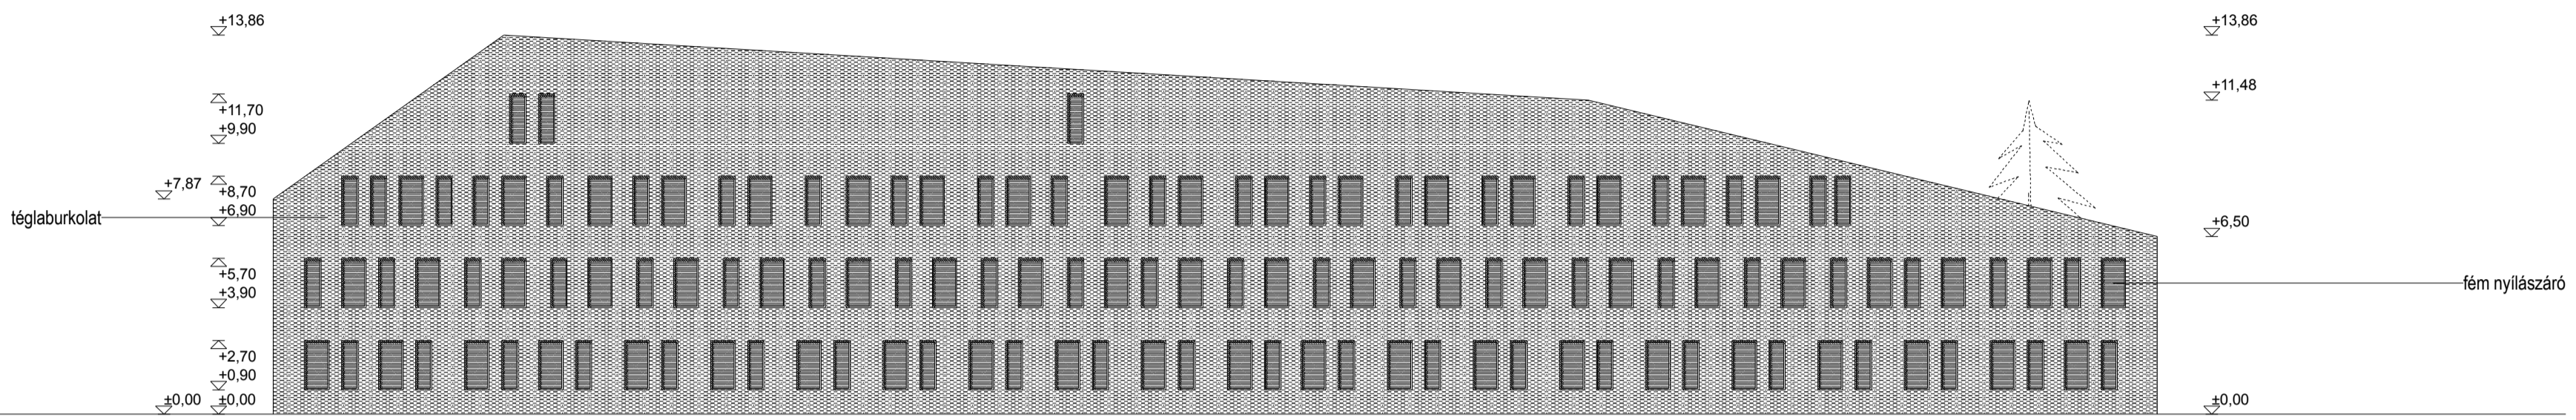


_dd metszet_dél-keleti homlokzat m 1:200



_ff metszet_dél-keleti homlokzat m 1:200

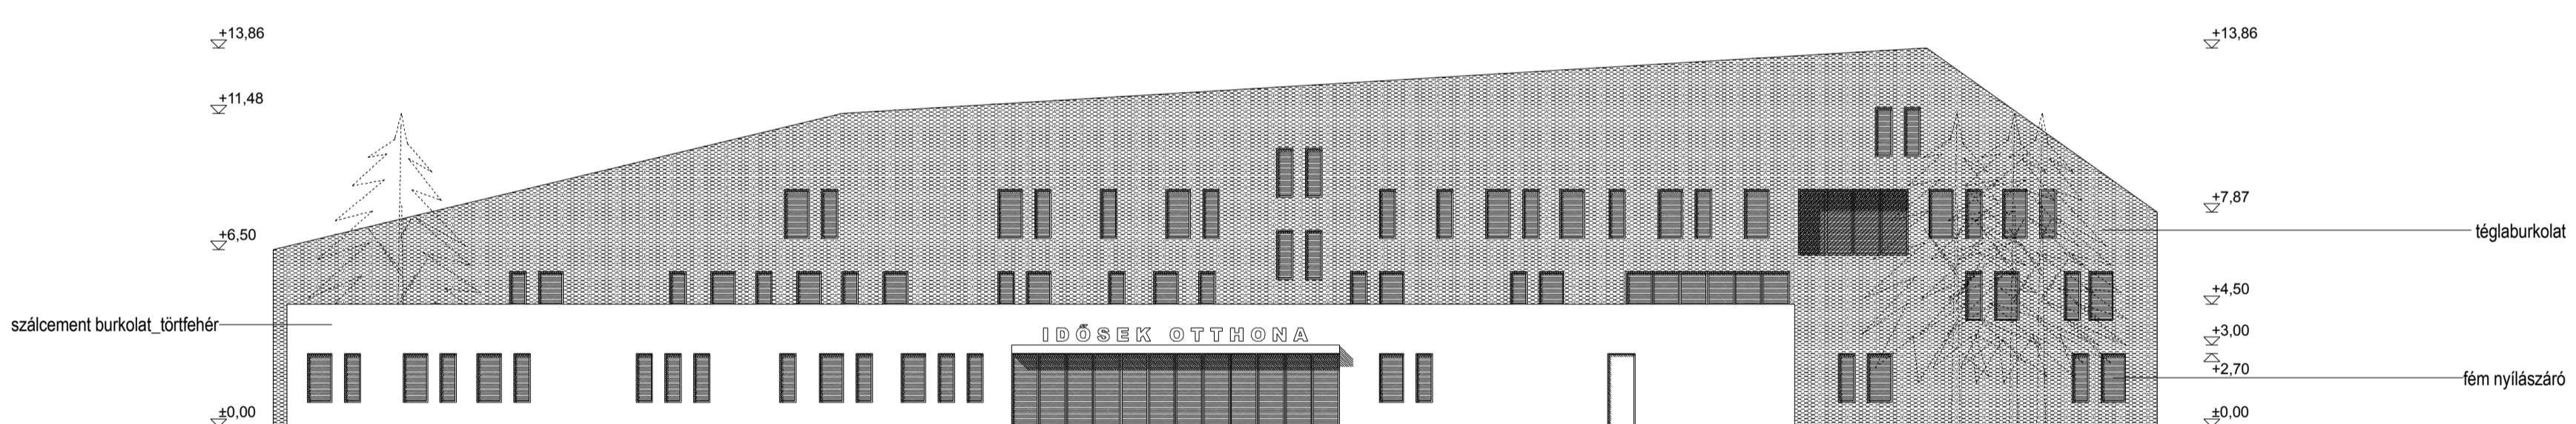

_gg metszet_észak nyugati homlokzat m 1:200

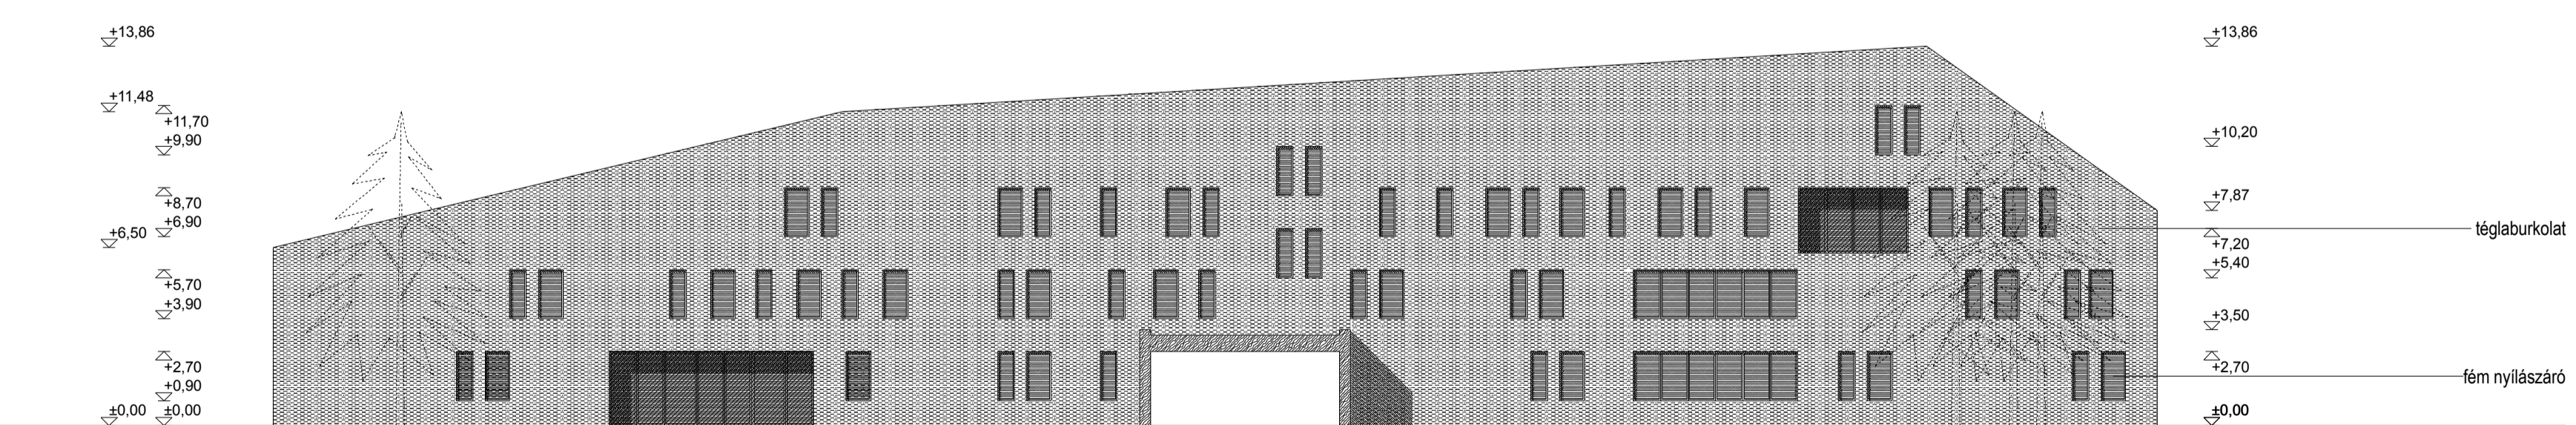

_ee metszet_észak nyugati homlokzat m 1:200

0 1 2 4 6 8 10 15 20m

