

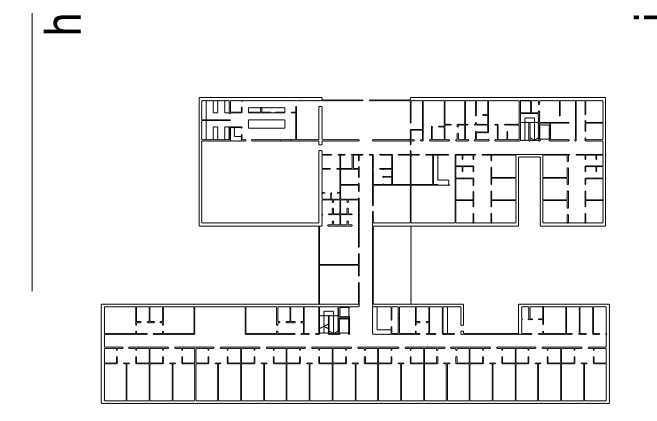
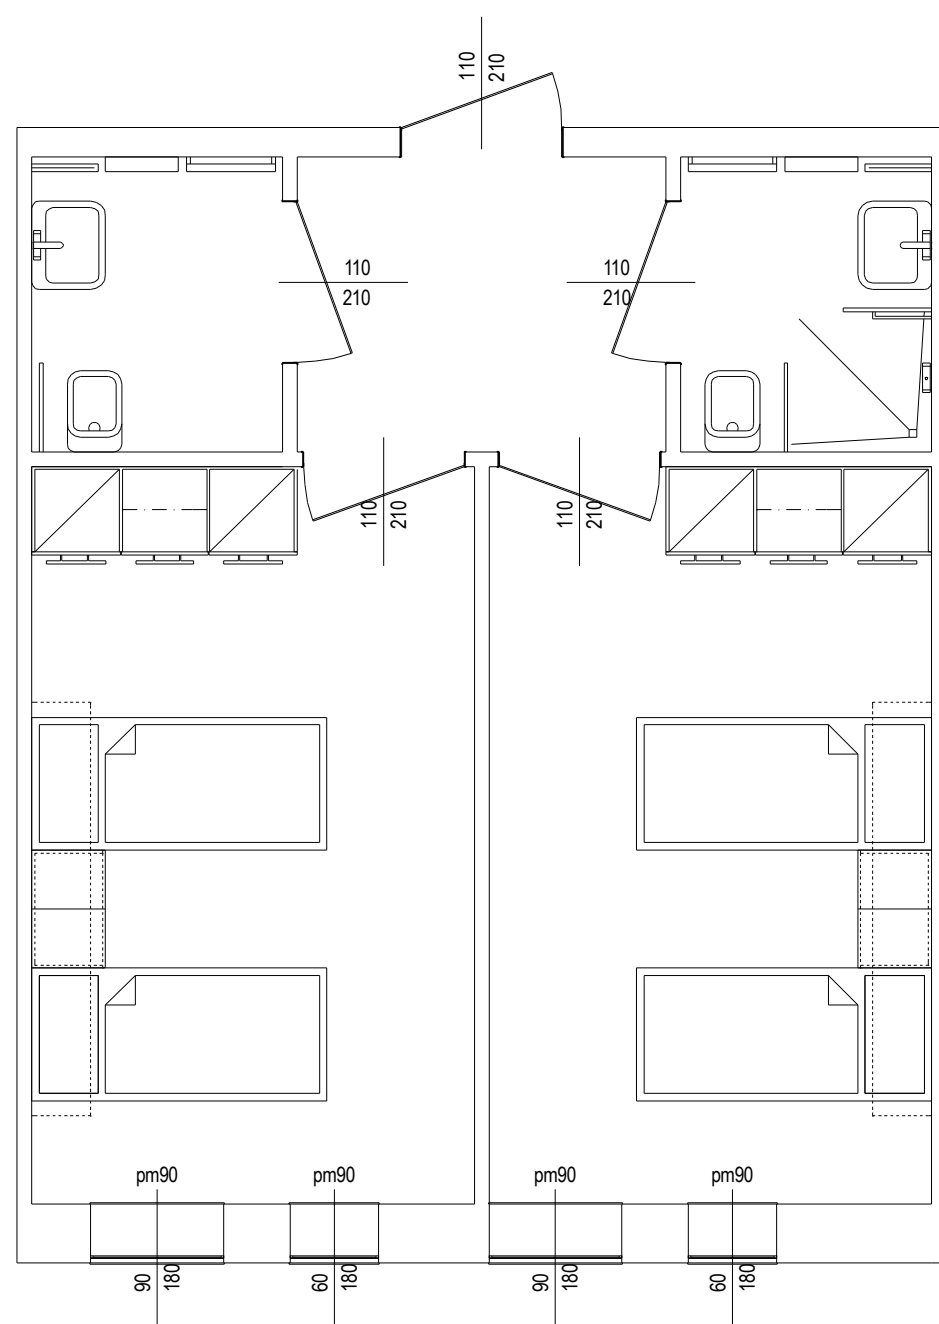


Idősek Otthona

Budapest XVIII. Alacskaiút 22.
 építészeti tervpályázat | 2007 szeptember

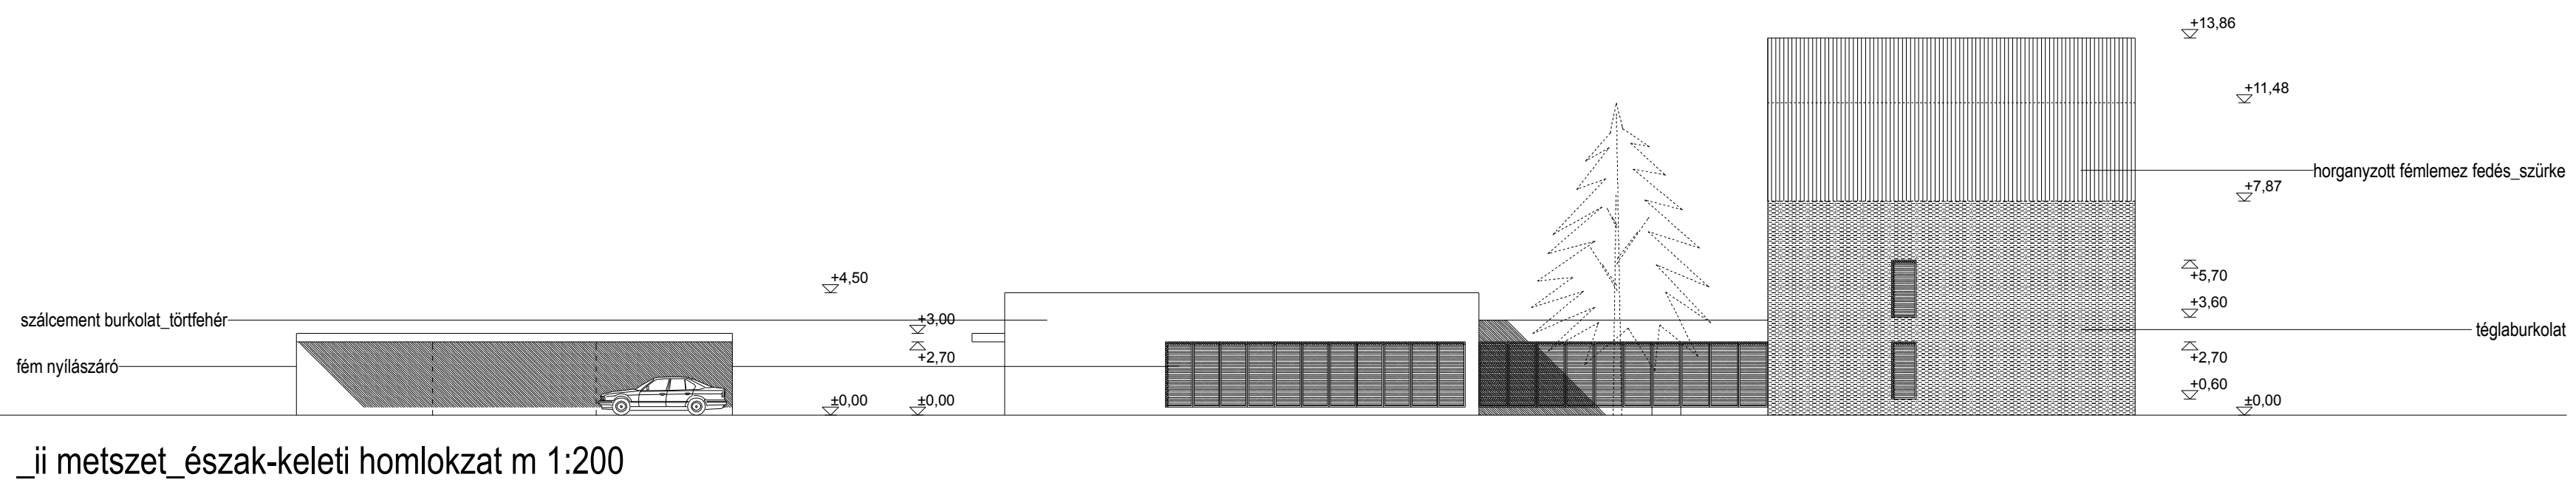


05 _hh metszet
 _ii metszet
 m 1:200
 szoba egység alaprajzok
 m 1:50

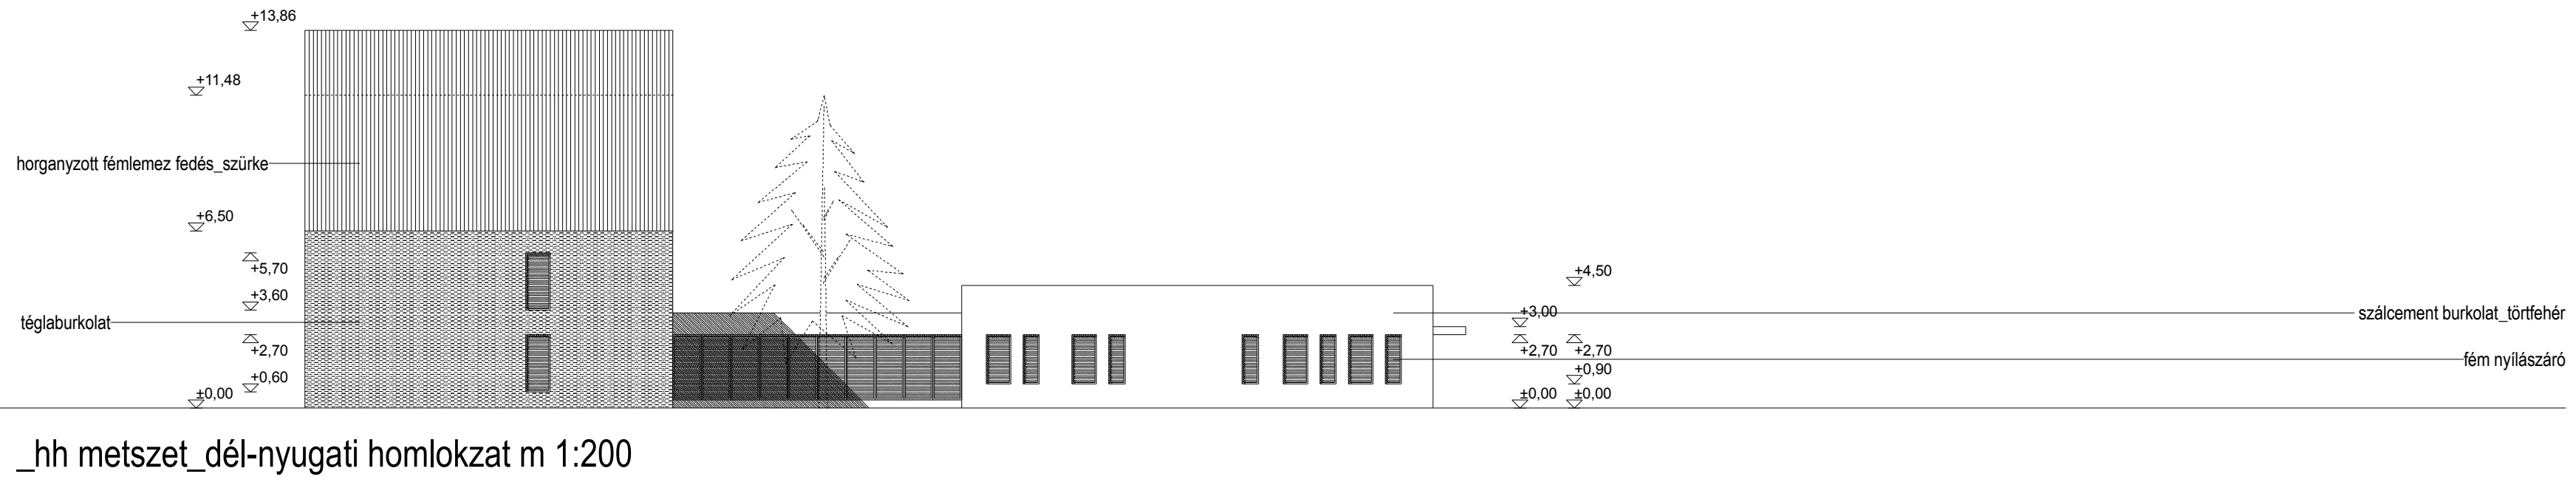

0 1 2 3 4 5 10 m

_2 ágyas szoba alaprajz m 1:50

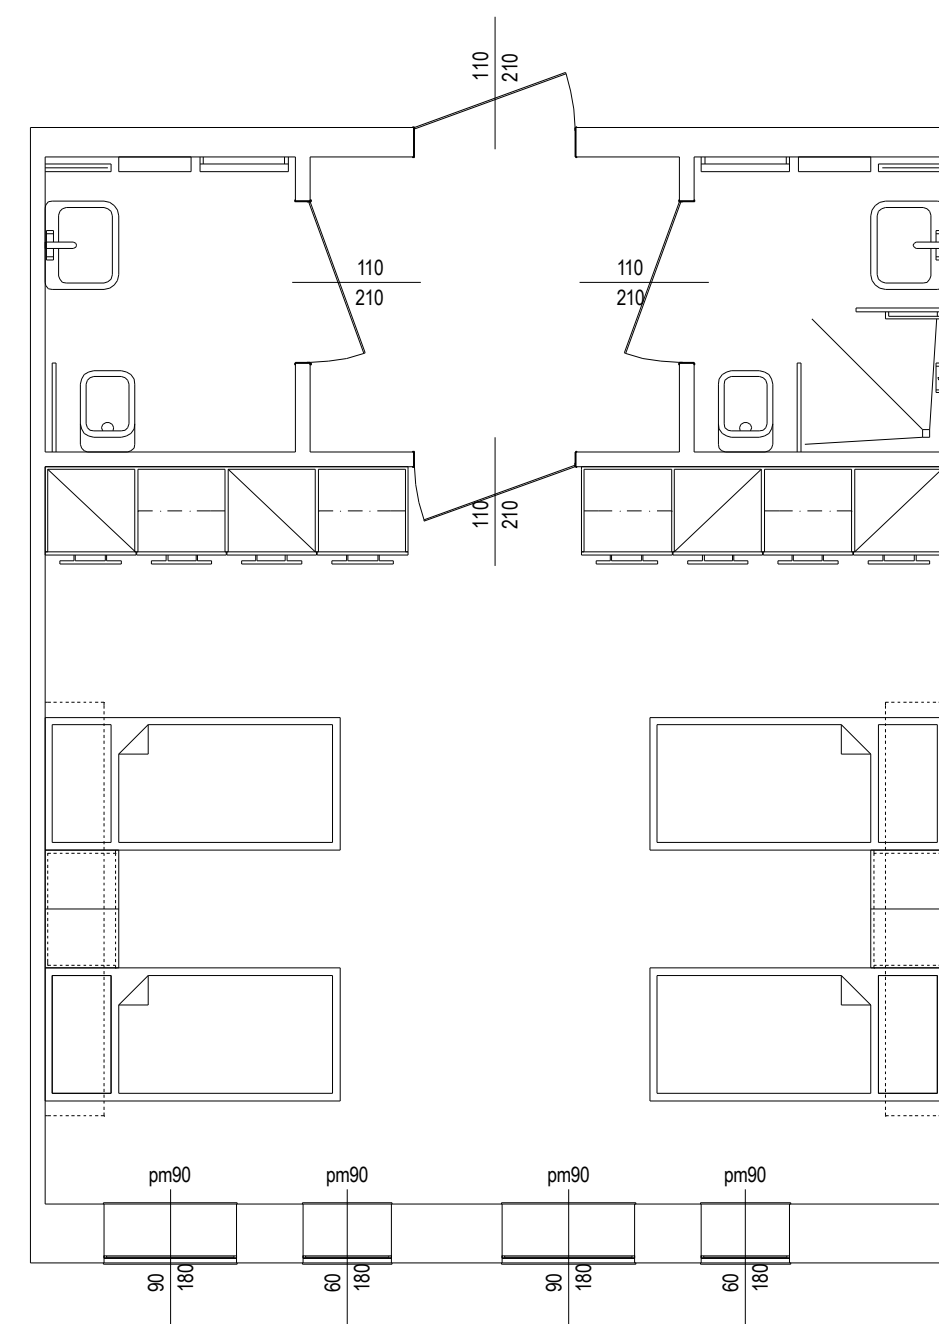

_4 ágyas szoba alaprajz m 1:50

0 1 2 4 6 8 10 15 20m

