


Helyszínrajz M 1:500

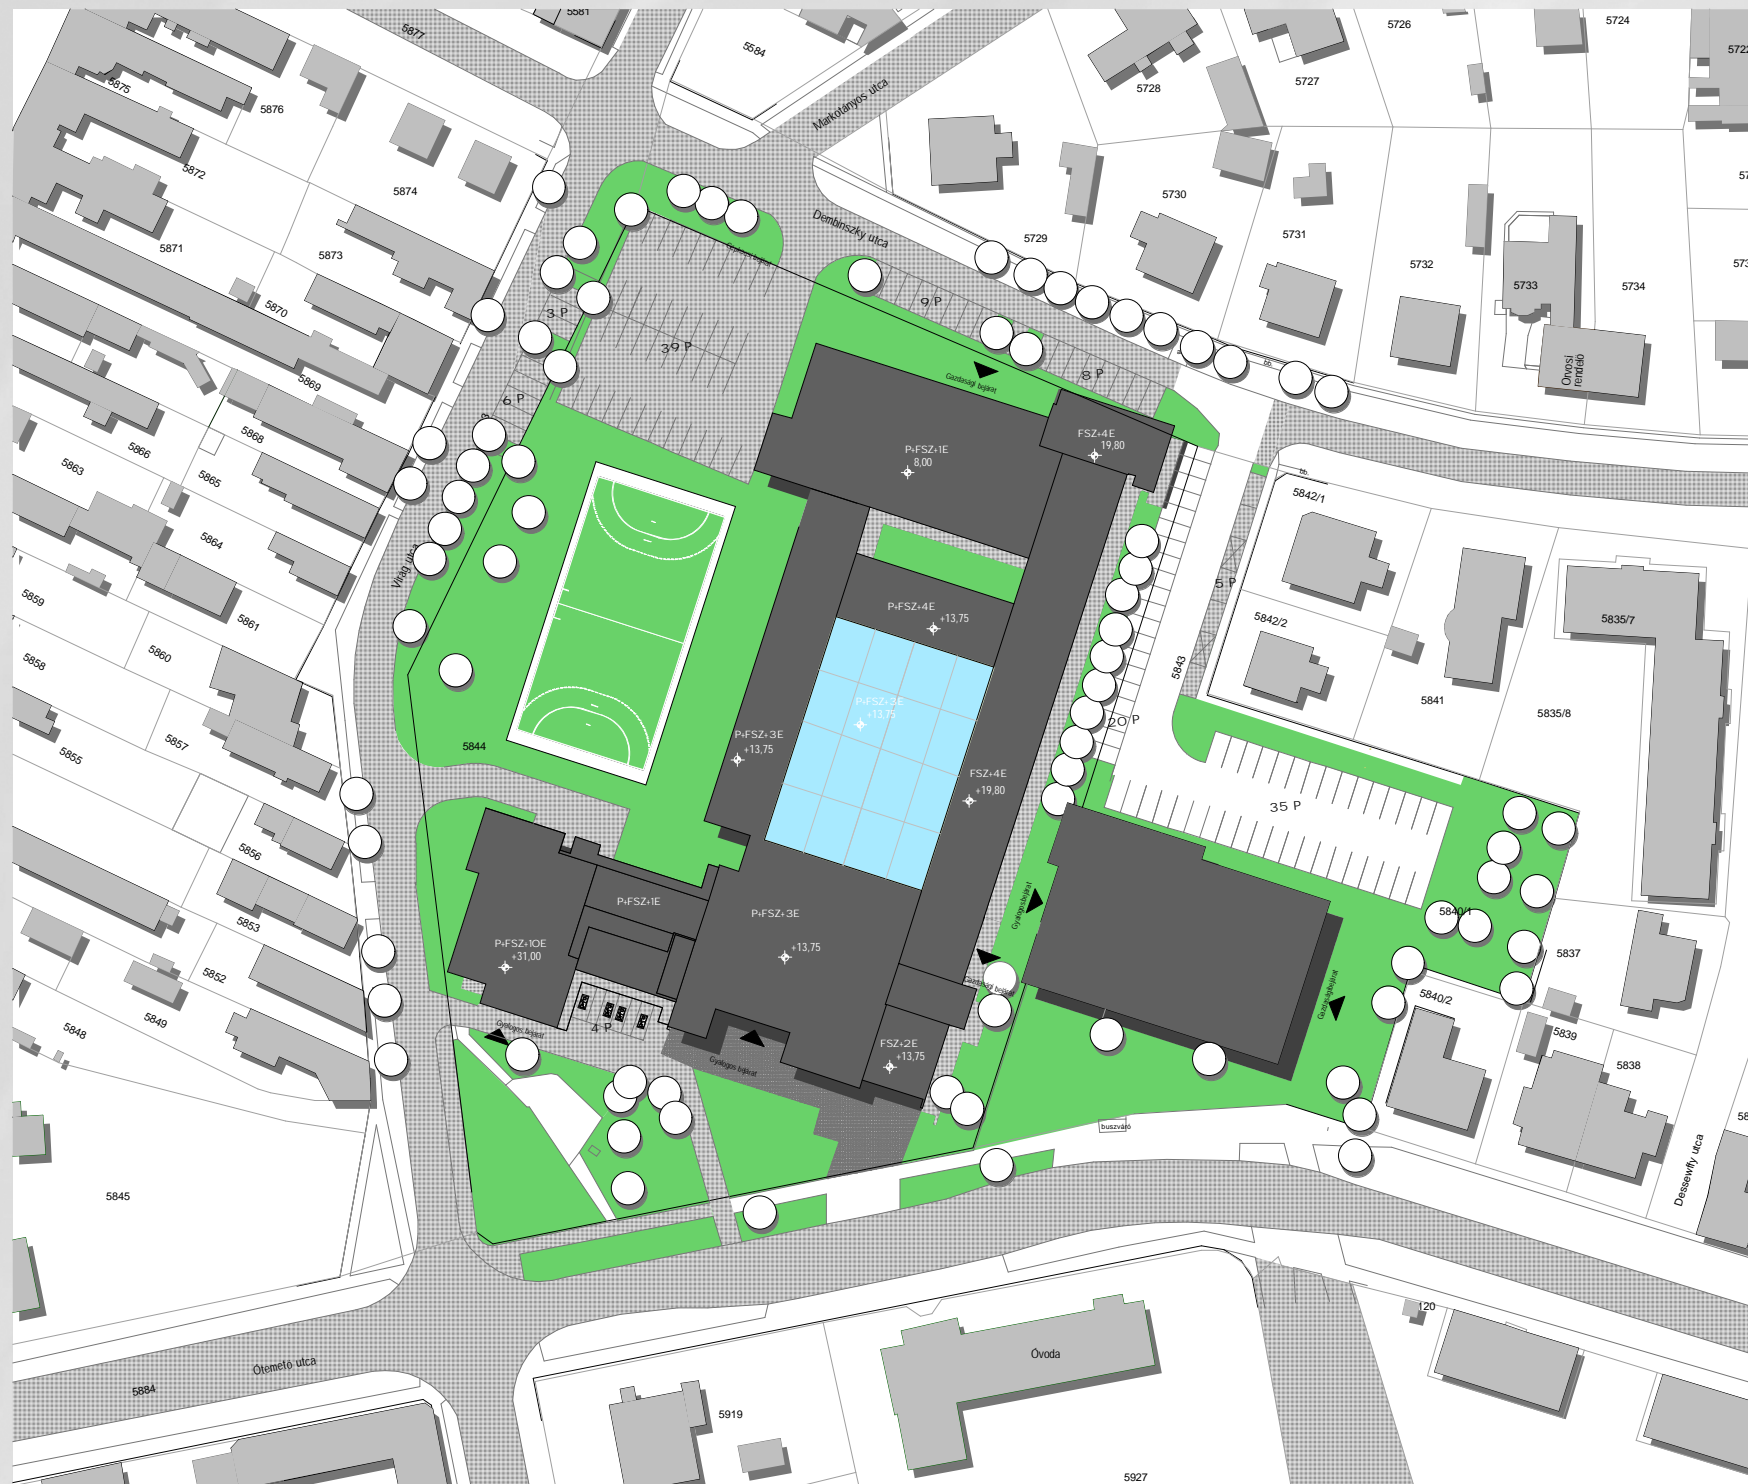

A-00

