



A-A KERESZTMETSZET  
M 1:200

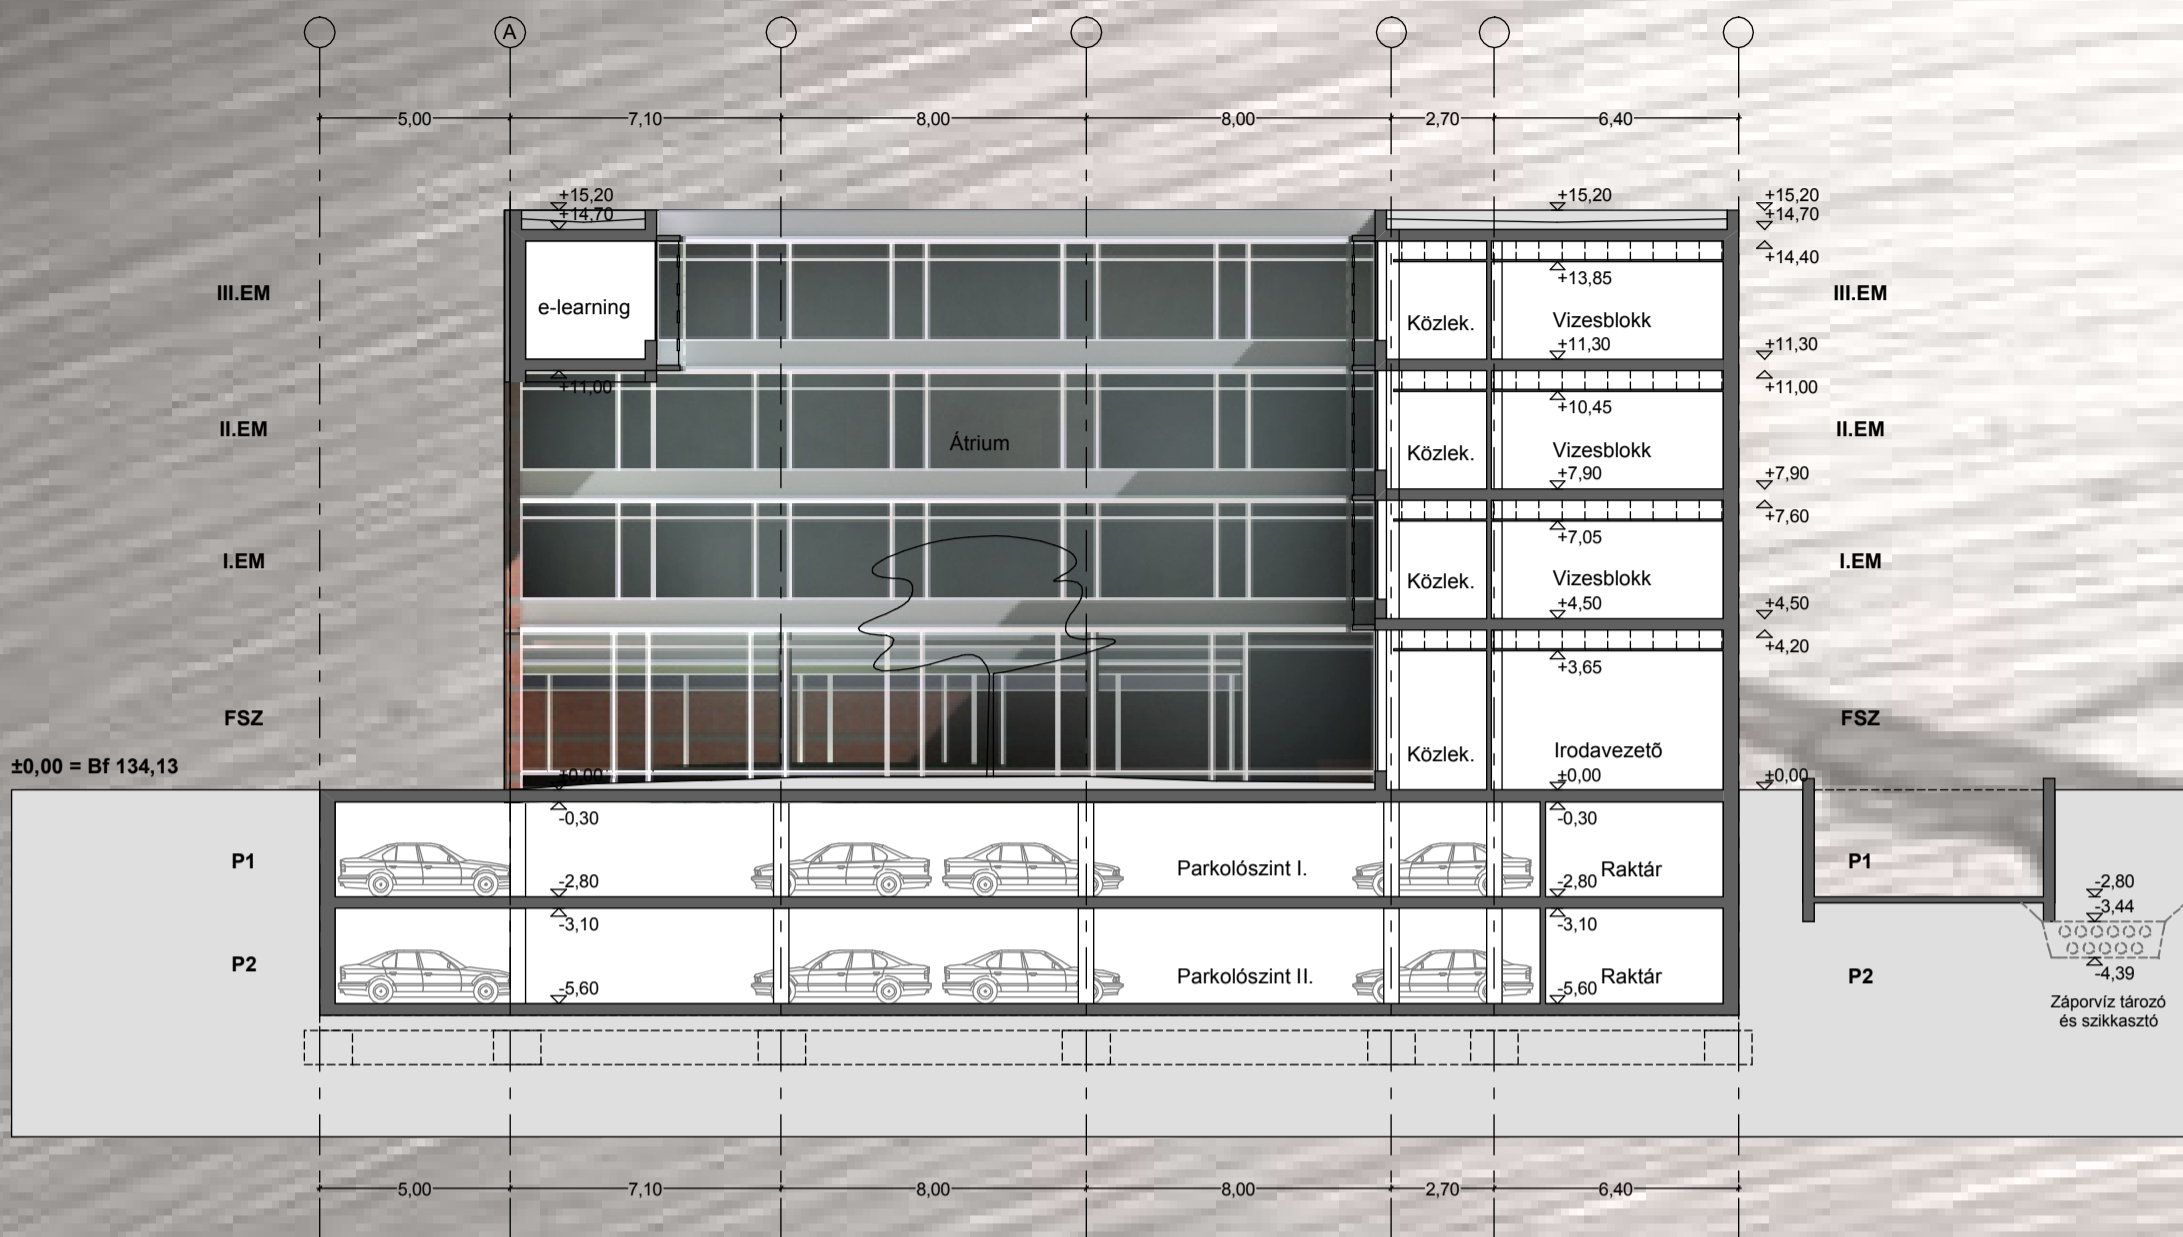

B-B KERESZTMETSZET  
M 1:200

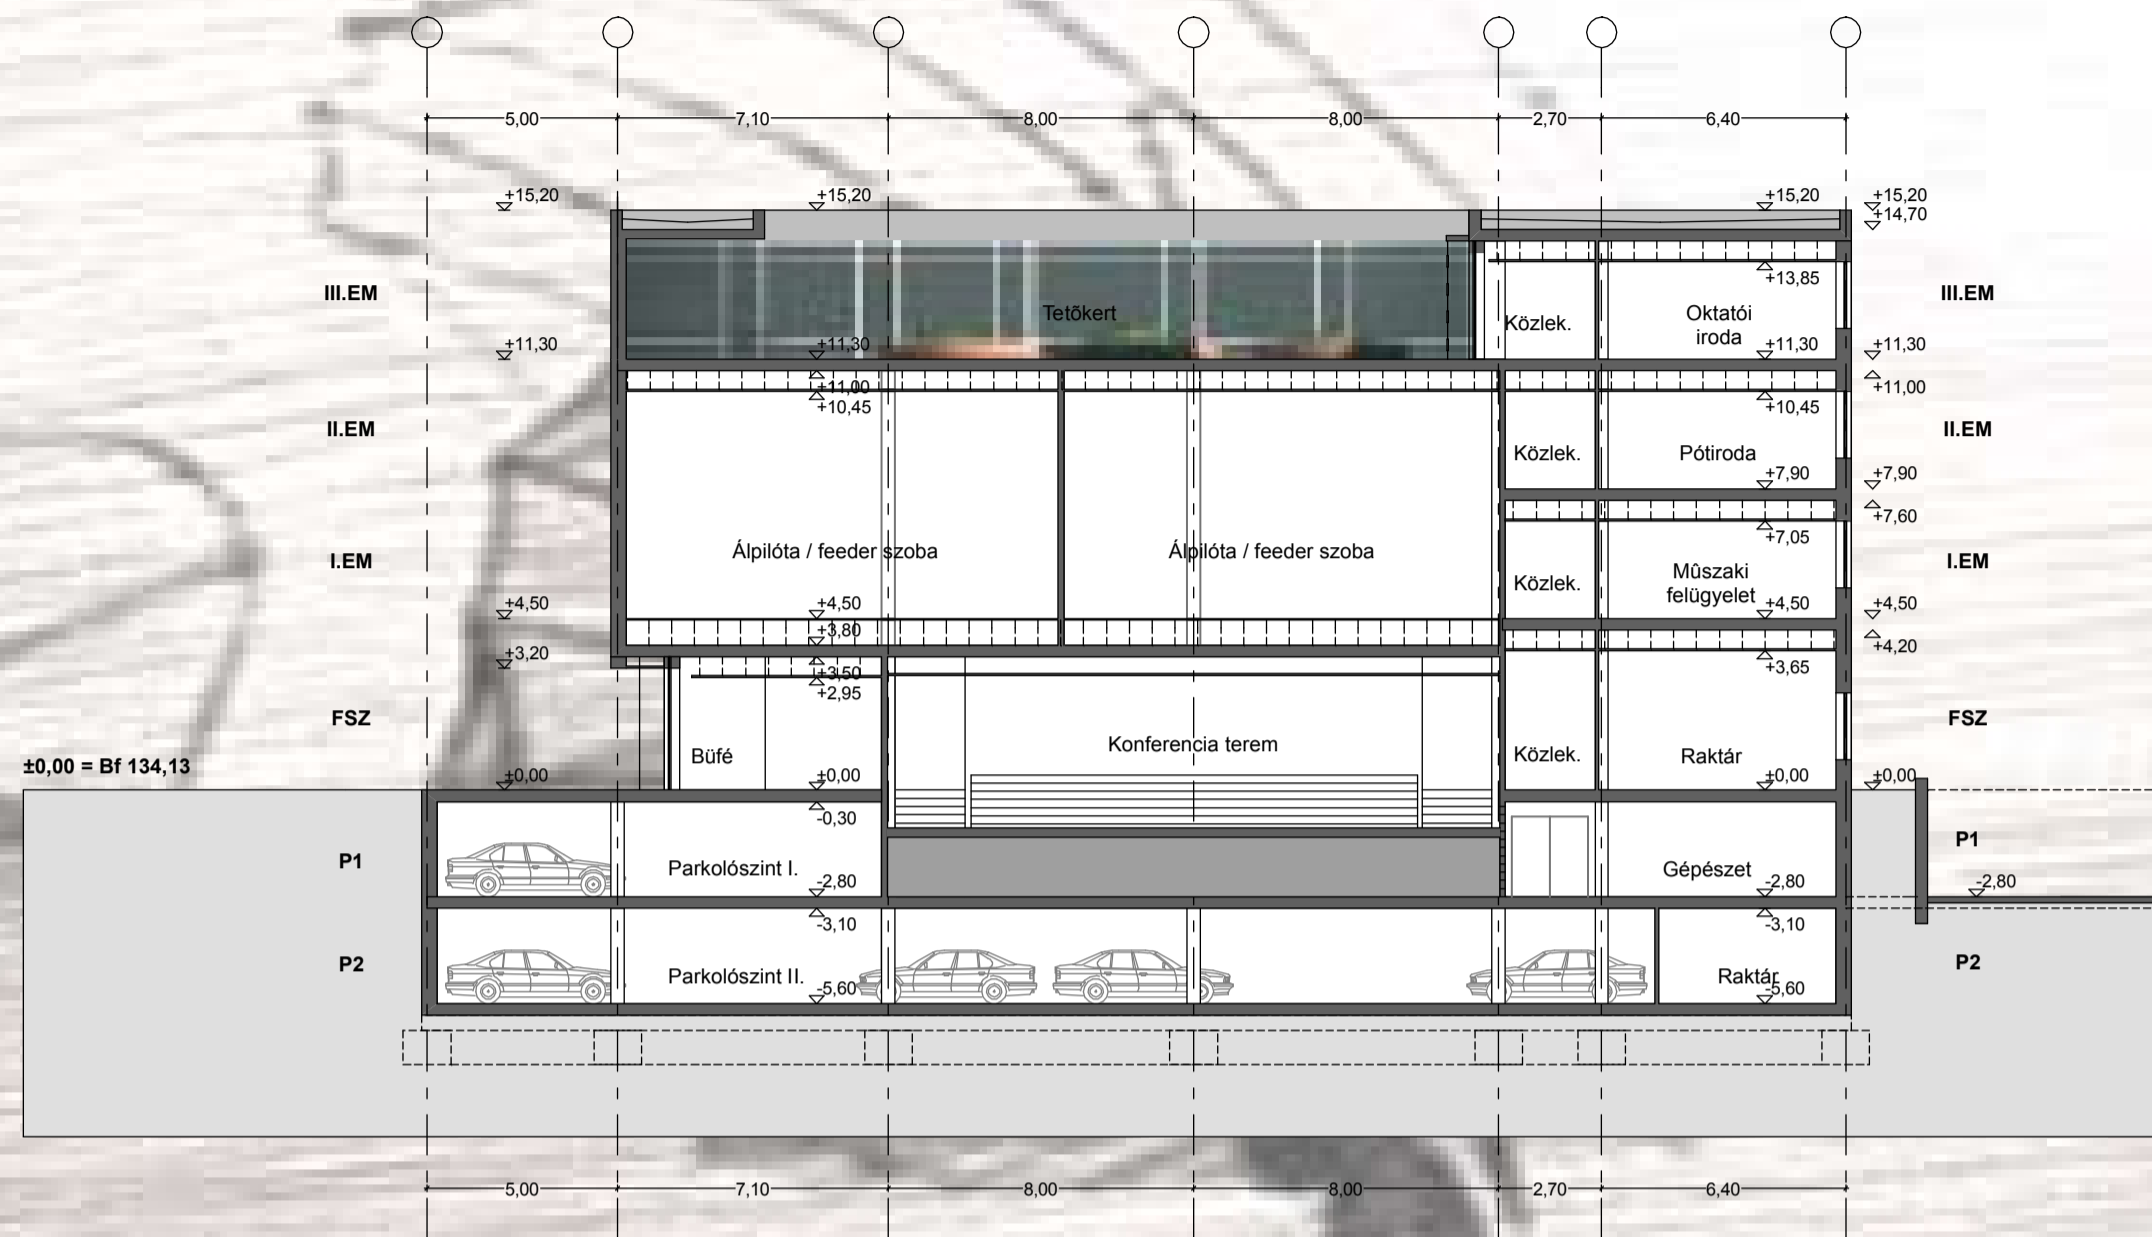

C-C HOSSZMETSZET  
M 1:200

