III. Falmetszet

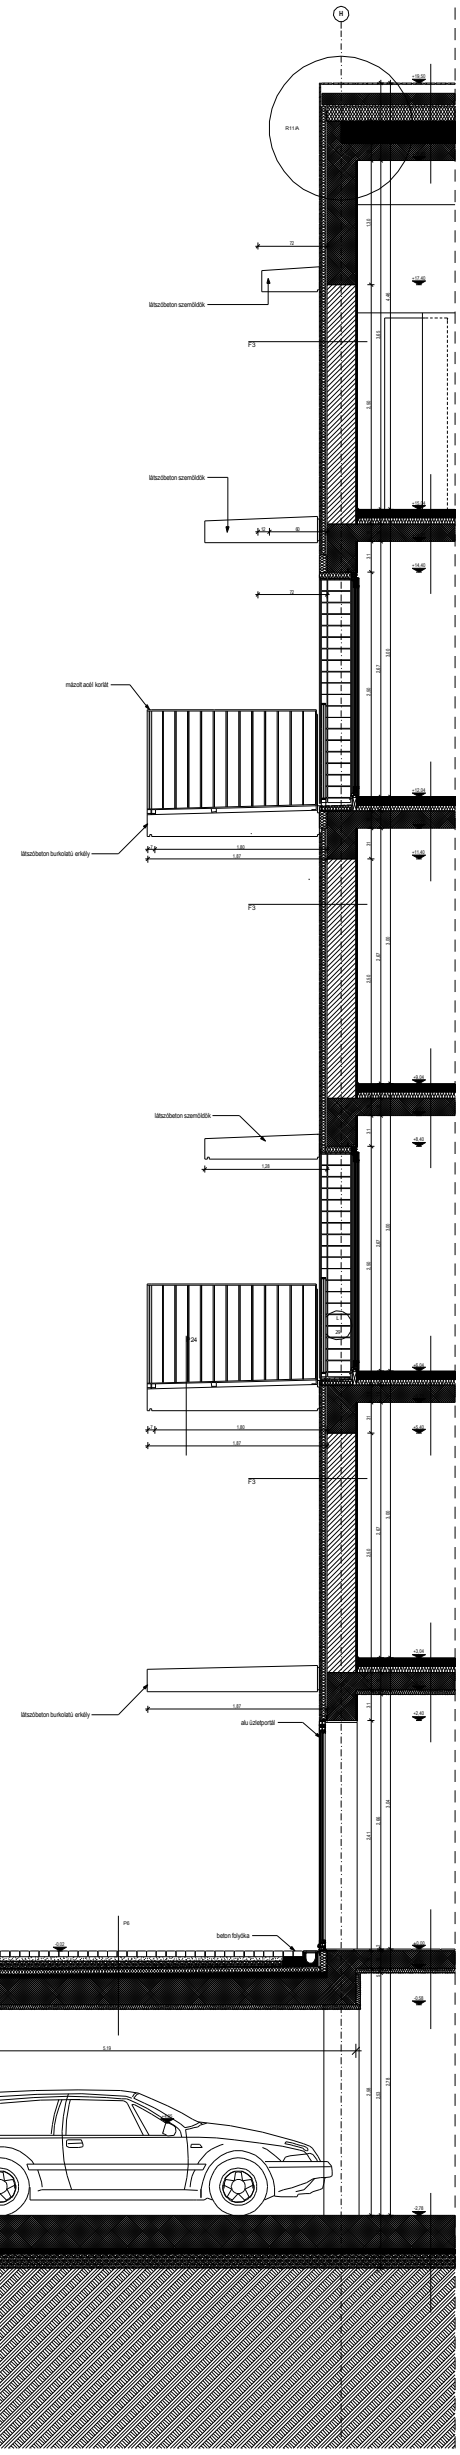

IV. Falmetszet

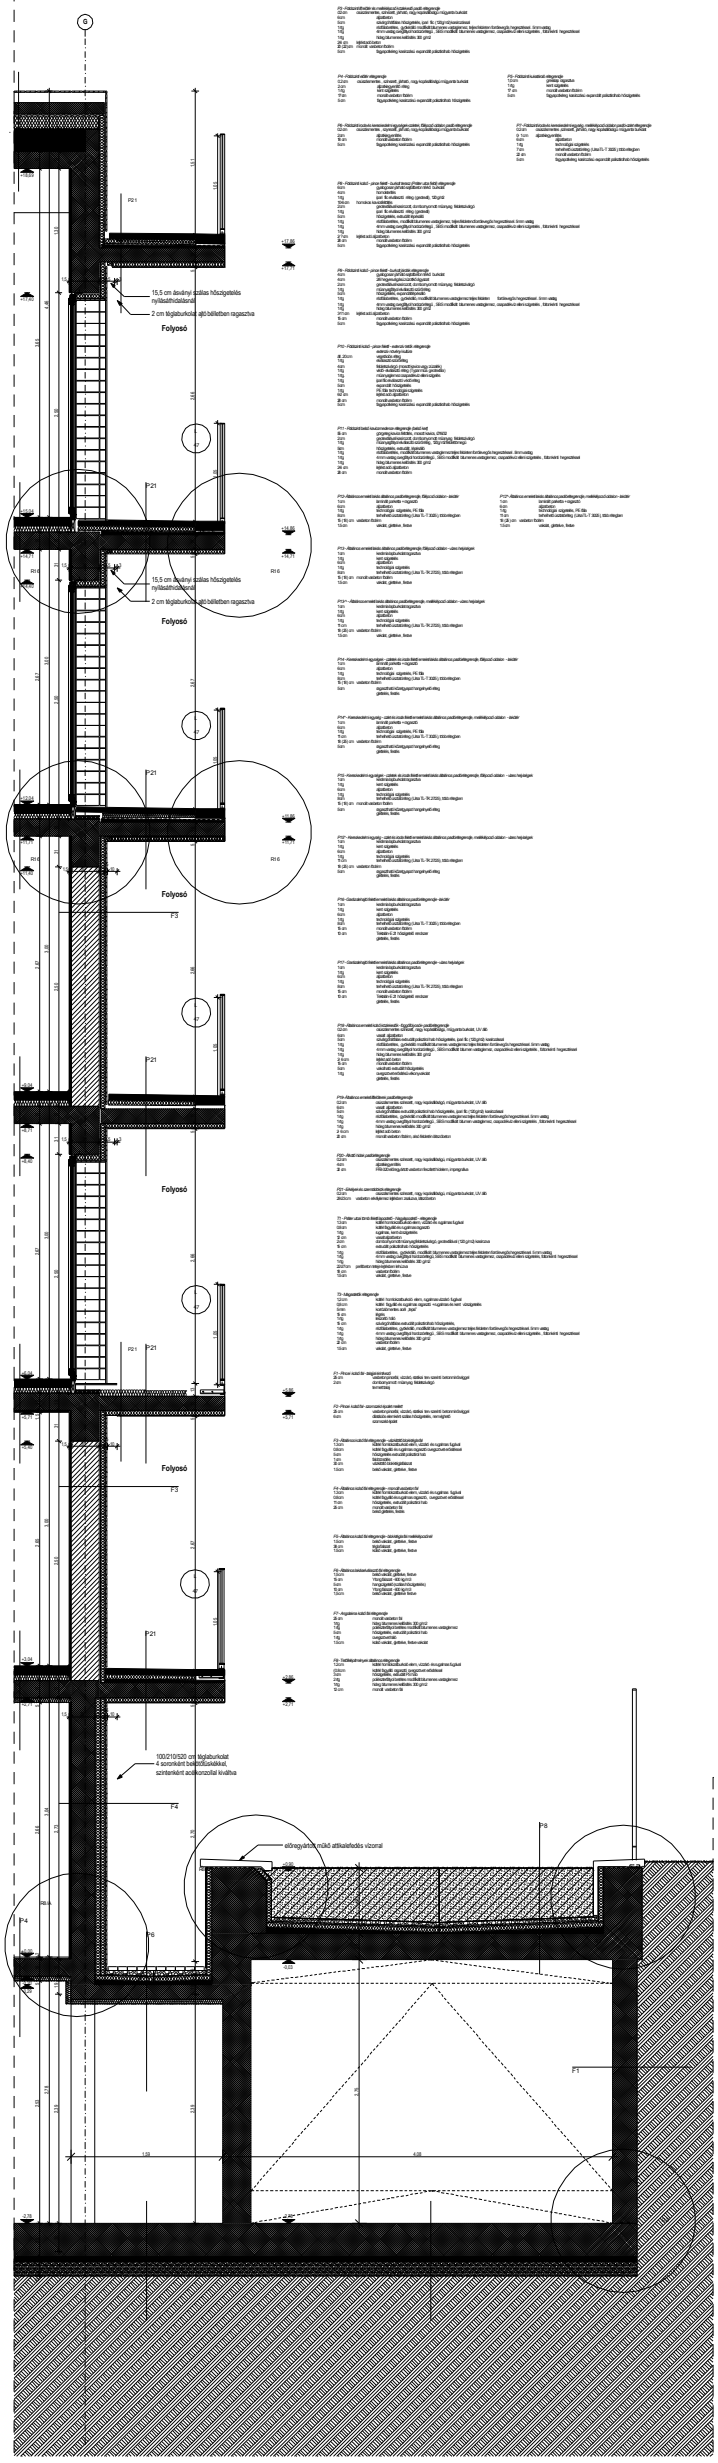

Tárgyjegyzék

A-tervlap jegyzék: 01.1 és 01

A-terv műszaki leírás és tervezői nyilatkozat

Vázlatos helyszínrajz és tervezői adatok

Építészeti tervek:

Építész tervező: Kis Péter Építészmérnöke Kft.
H-1123 Budapest, Csörsz utca 43-45.
Tel/fax: +36 1 225 45 70
Kis Péter okl. építészmérnök

Építész tervező: mTm Tanácsadó Mérnökiroda
H-1118 Budapest, Villányi út 11-13.
Tel/fax: +36 1 372 6700
Mihályi Péter okl. építészmérnök

Építészeti tervező: Art-Tax Szolgáltató Szövetkezet
H-1146 Budapest, Ajtósi Dürer sor 19-21.
Tel/fax: +36 1 471 2451
Gál András okl. építészmérnök

Építészeti tervező: Hochplan Kft.
H-1138 Budapest, Révai József utca 13/1.
Tel: + 36 1 349 4510
Sas Tibold okl. építészmérnök

Környezetvédelmi: Stúdió 73 Bt.
H-1135 Budapest, Kerekes ház 5/a.
Tel/fax: + 36 1 329 1140
Balogh Péter István okl. építészmérnök

Tűzvédelmi: Tűz-Ér-Őr Bt.
H-2234 Dabronc-Ó, Nagymező tér 1. 24.
Tel/fax: + 36 24 470 166
Varsányi Sándor

Kiviteli tervező: XXX
H-xxxx-xxx, xxx. Tel/fax: xxxx

A tervezés ideje: XXX
A.K.M.Kft. Tel/fax: xxxx

Aláírás: É. Vezető Tervező: ..... okl.építész.tervező. (OÉ-t-xxx/1.1001)
H-1123 Budapest, Csörsz utca 43-45. Tel/fax: +36 1 356 3855

Felmérő: Schleidler-Hungária Kft.
H-1173 Budapest, Nyírfa utca 42. Tel/fax: +36 1 259 0340
Sárgul Péter

Terv(ek): E-F-02 Falmetszetek 2.

Lépték: m 1:20

Dátum: 2006 március 09.

Építtető: Önkormányzati lakóépület

Terv: Kiviteli terv

Helyszín: Budapest, VIII. ker. Péter u. 30.-32. hrsz: 35936, 35937

Megbízó: HEROSZ Építőipari Zrt.
H-1036 Budapest, Hajdan u 1-13.