


## DÉL-KELETI HOMLOKZAT

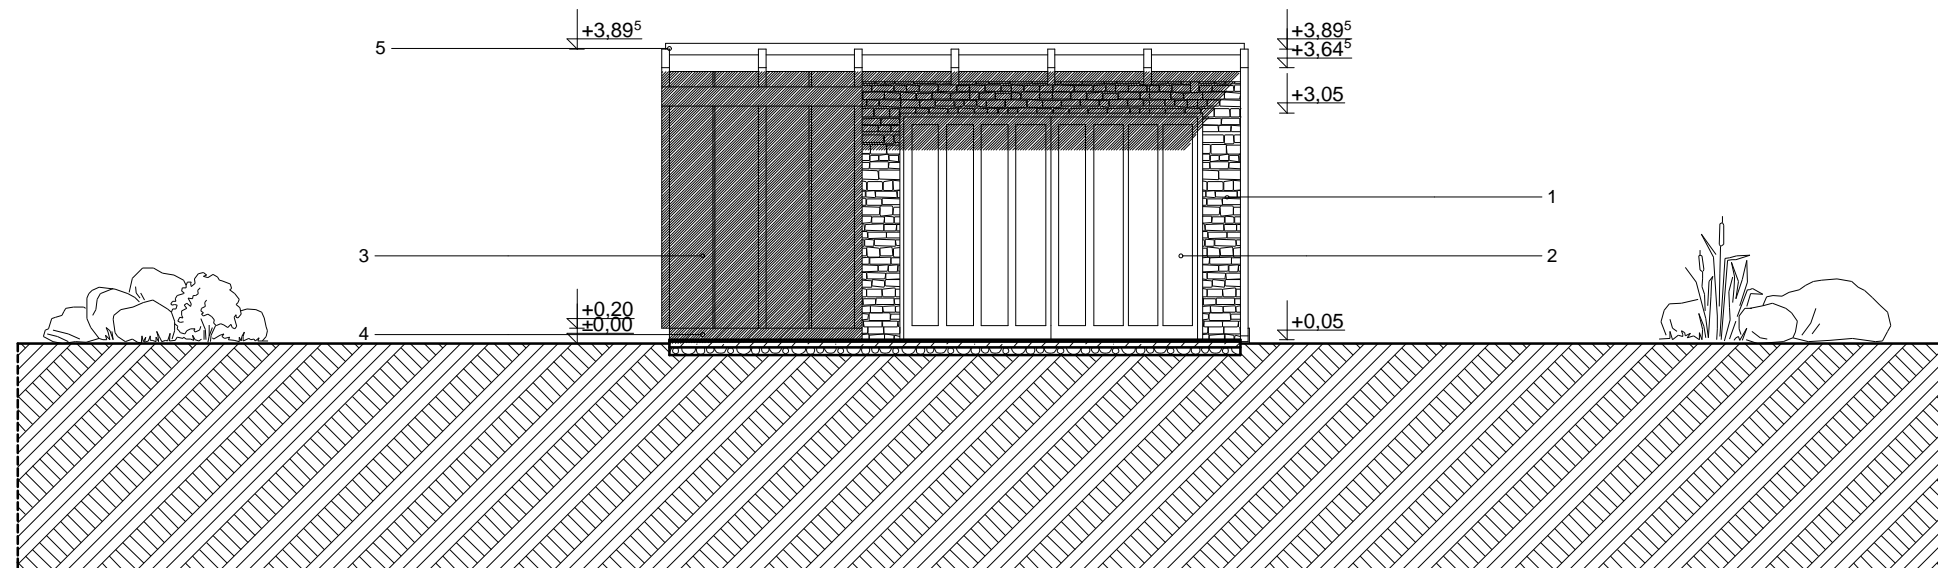

- 1 VÖRÖS SZÍNŰ TERMÉSKŐ FALAZAT
- 2 FELÜLETKEZELT NATÚR FA NYÍ LÁSZÁRÓ
- 3 SÖTÉTSZÜRKE HORGANYZOTT ACÉLLEMEZ BURKOLAT
- 4 VÖRÖS SZÍNŰ TERMÉSKŐ LÁBAZAT
- 5 FELÜLETKEZELT NATÚR FA PERGOLA

## ÉSZAKI - NYUGATI HOMLOKZAT

