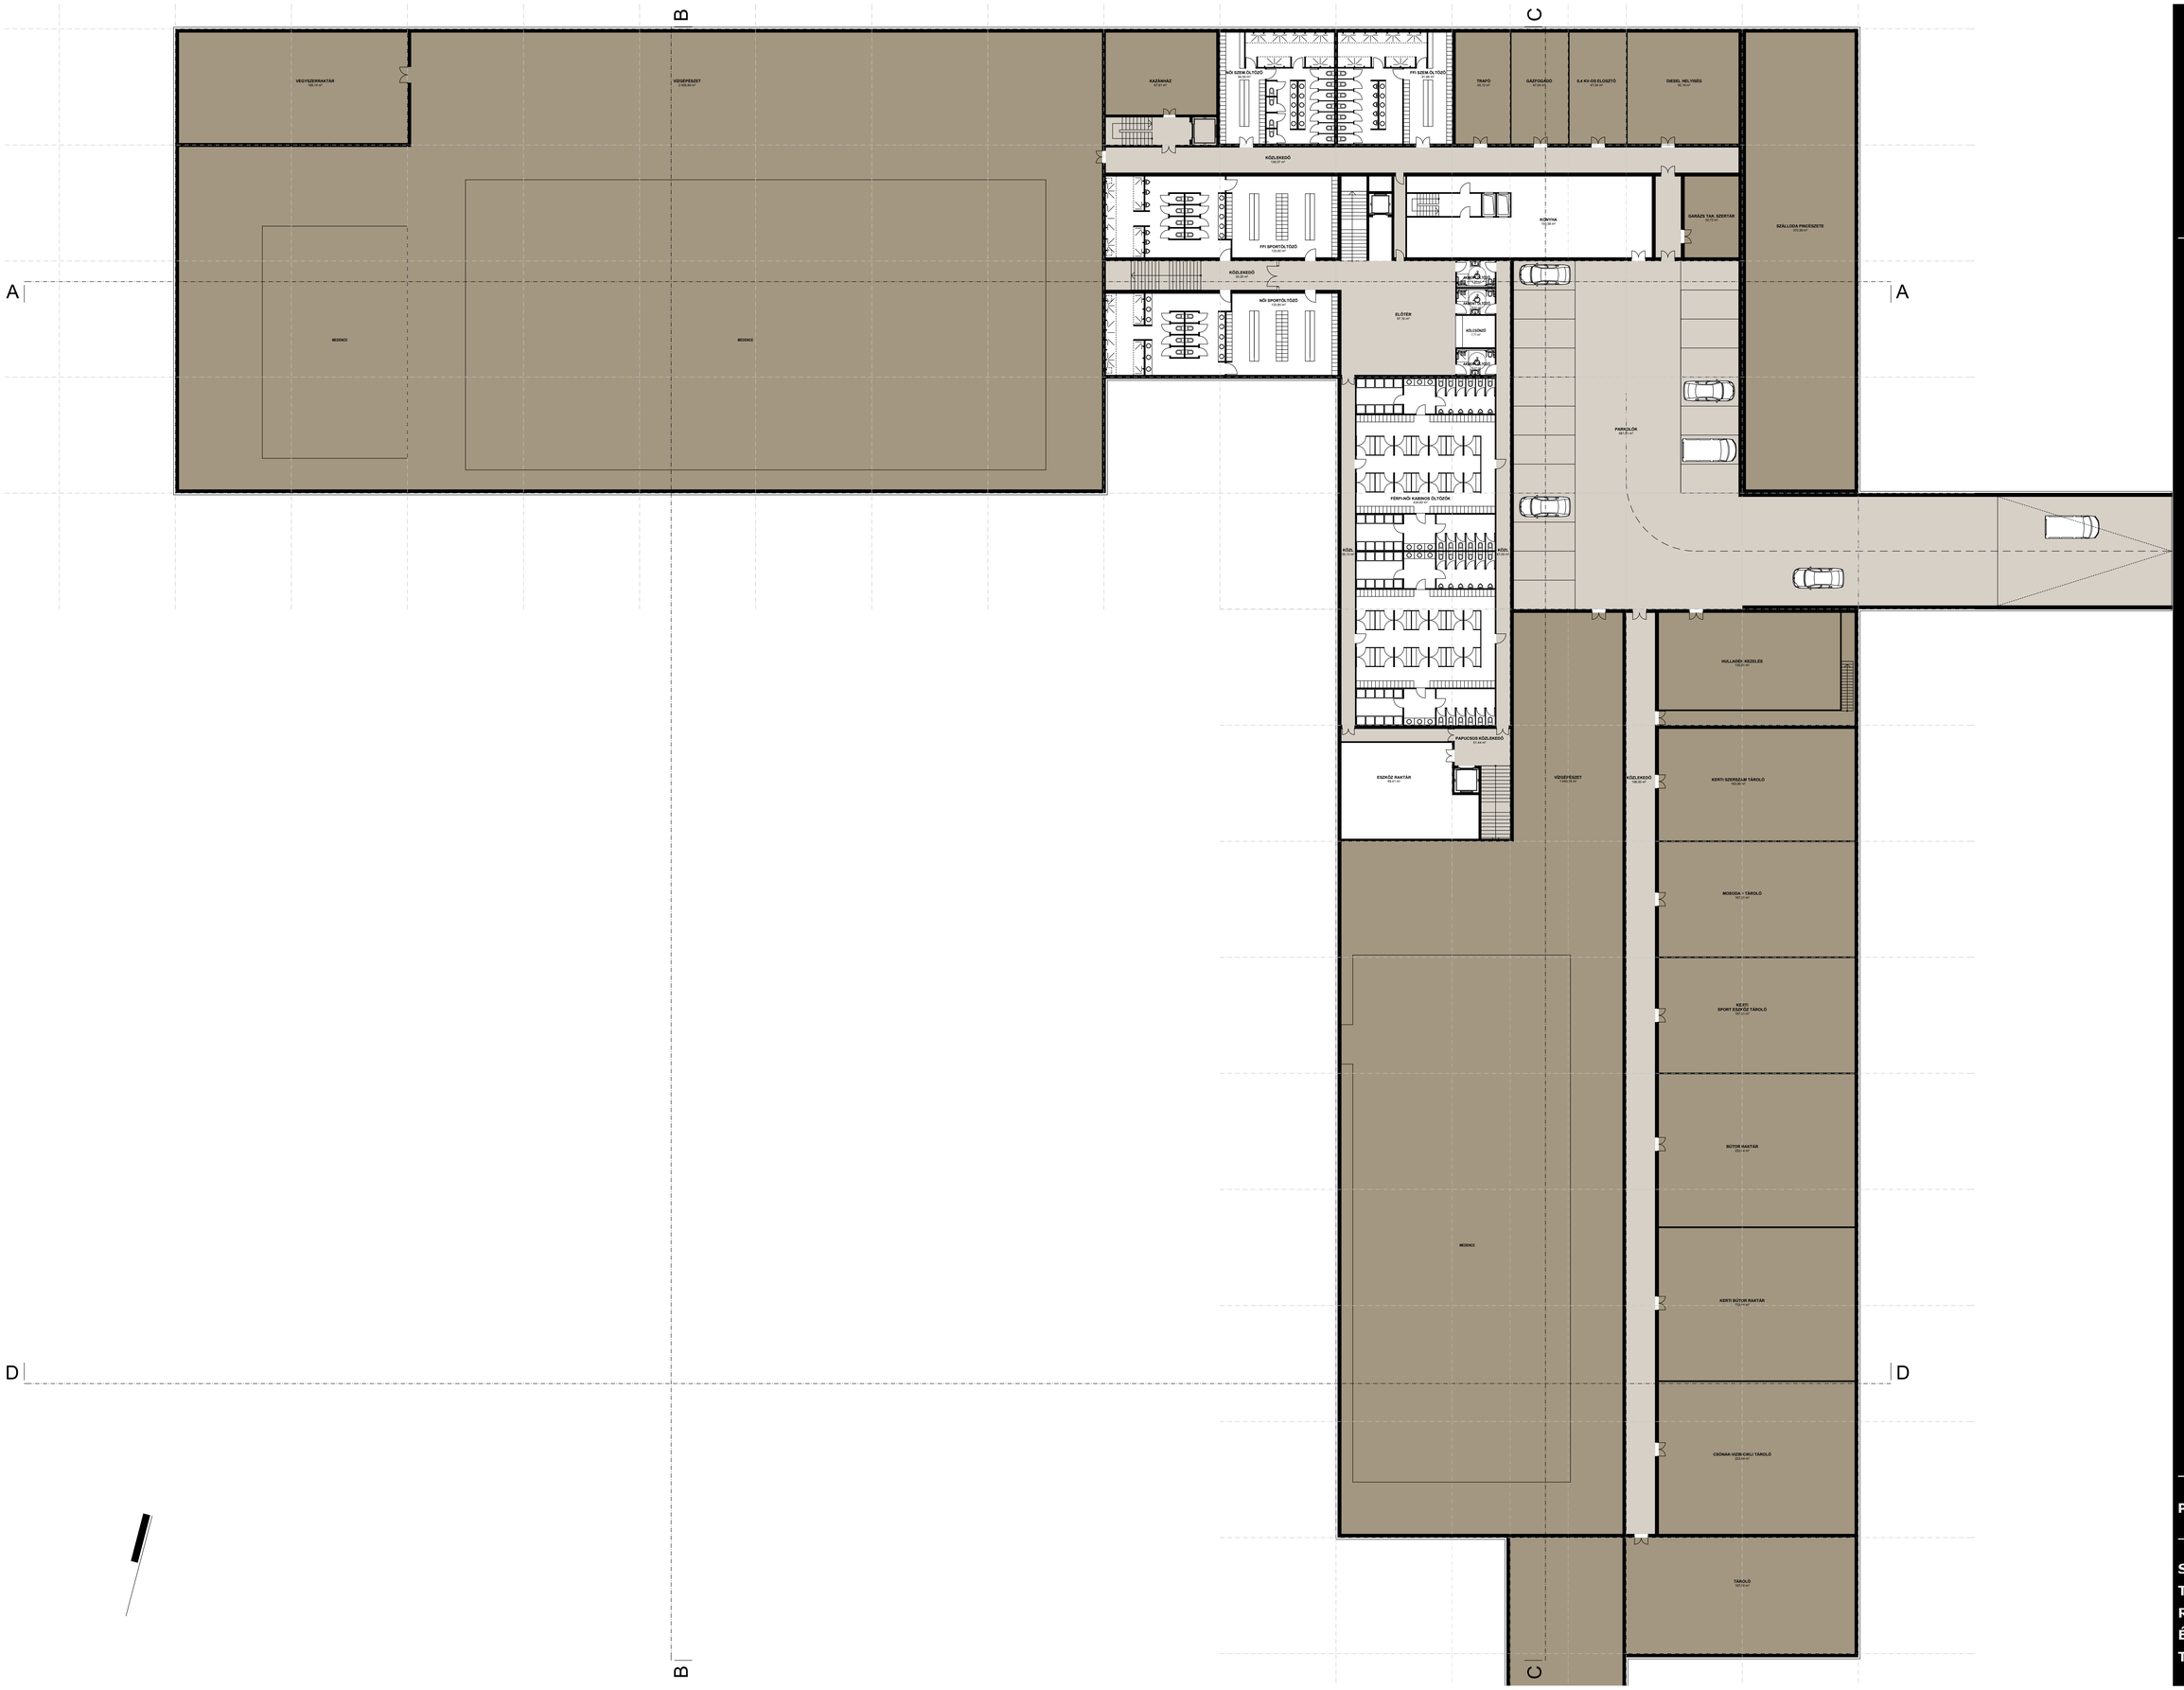

3

PINCESZINTI ALAPRAJZ 1:200

SZOLNOK,
TISZALIGETI TERMÁLFÜRDŐ ÉS REKREÁCIÓS KÖZPONT ÉPÍTÉSZETI - MŰSZAKI TERVPÁLYÁZATA