

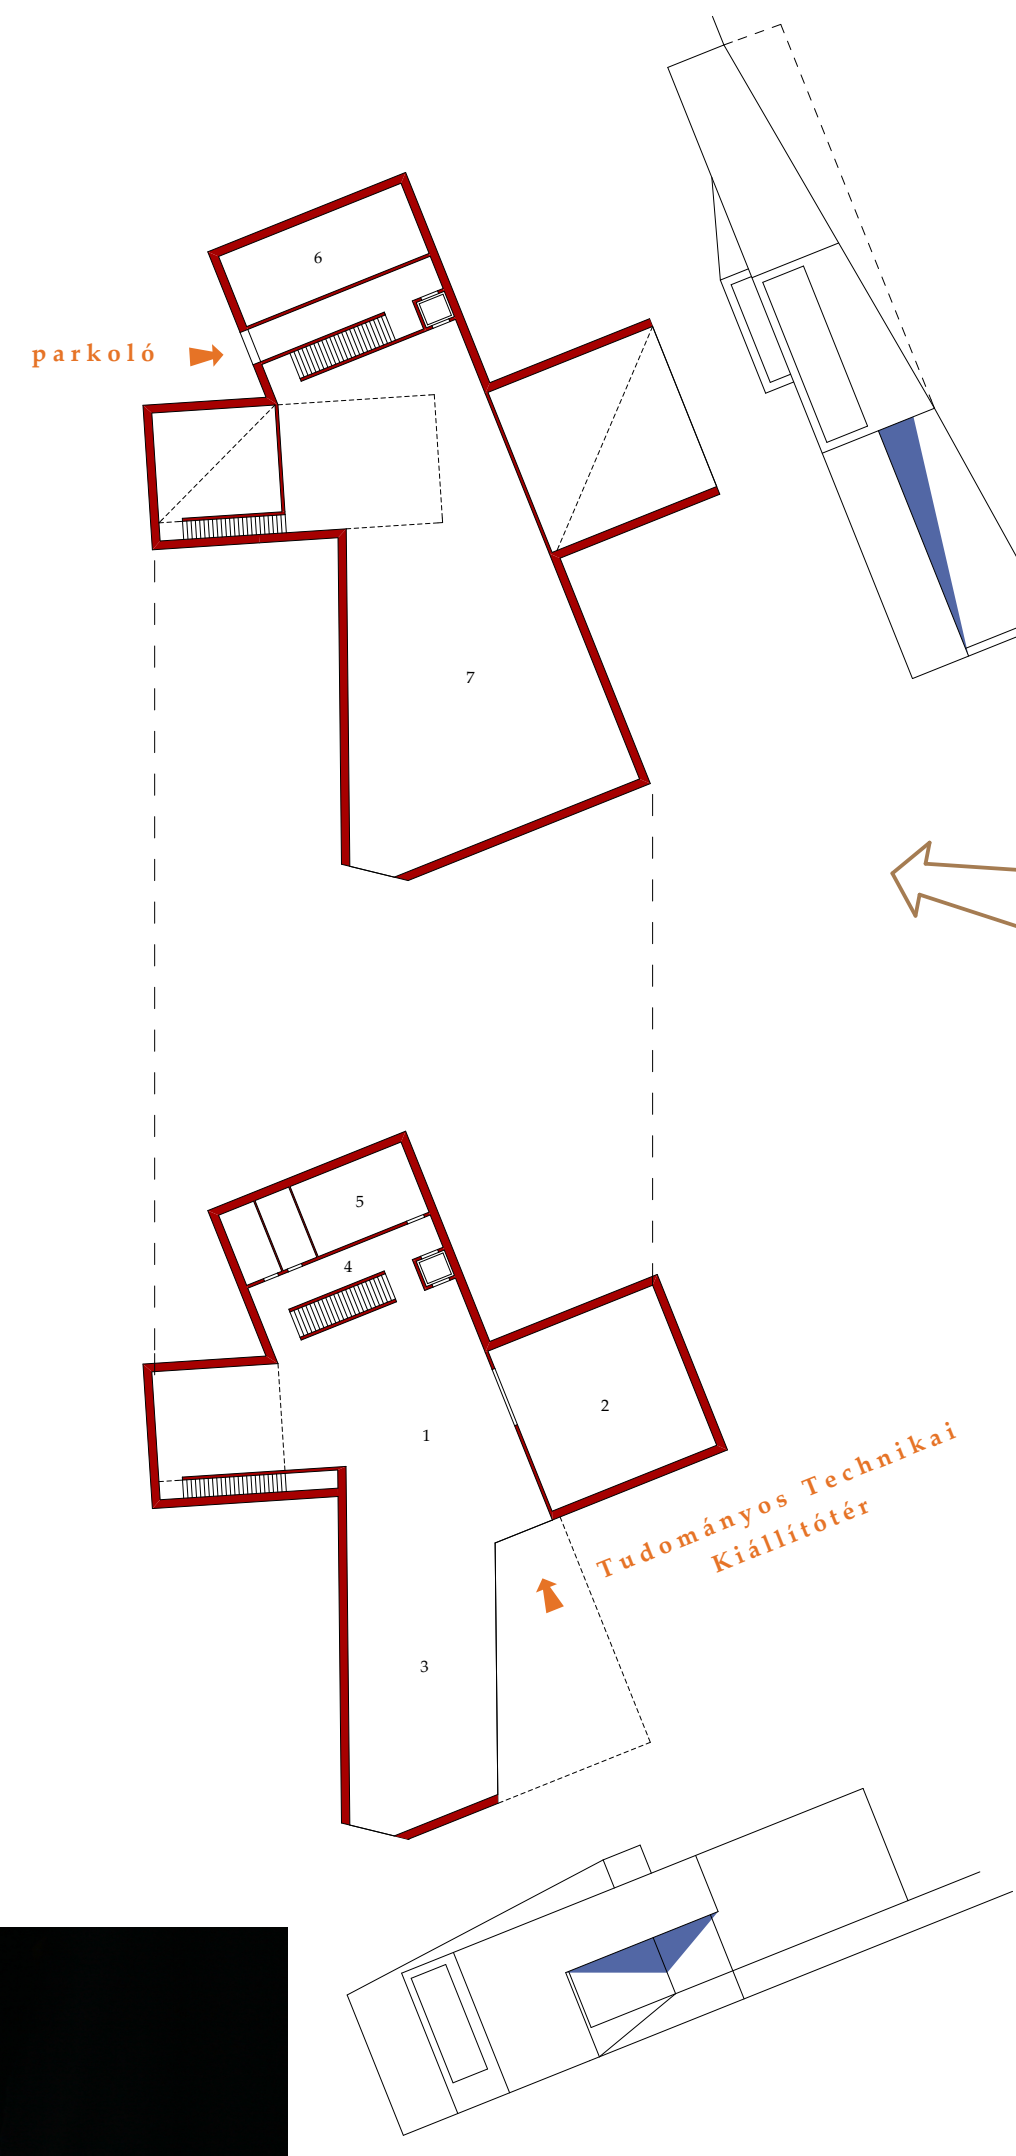
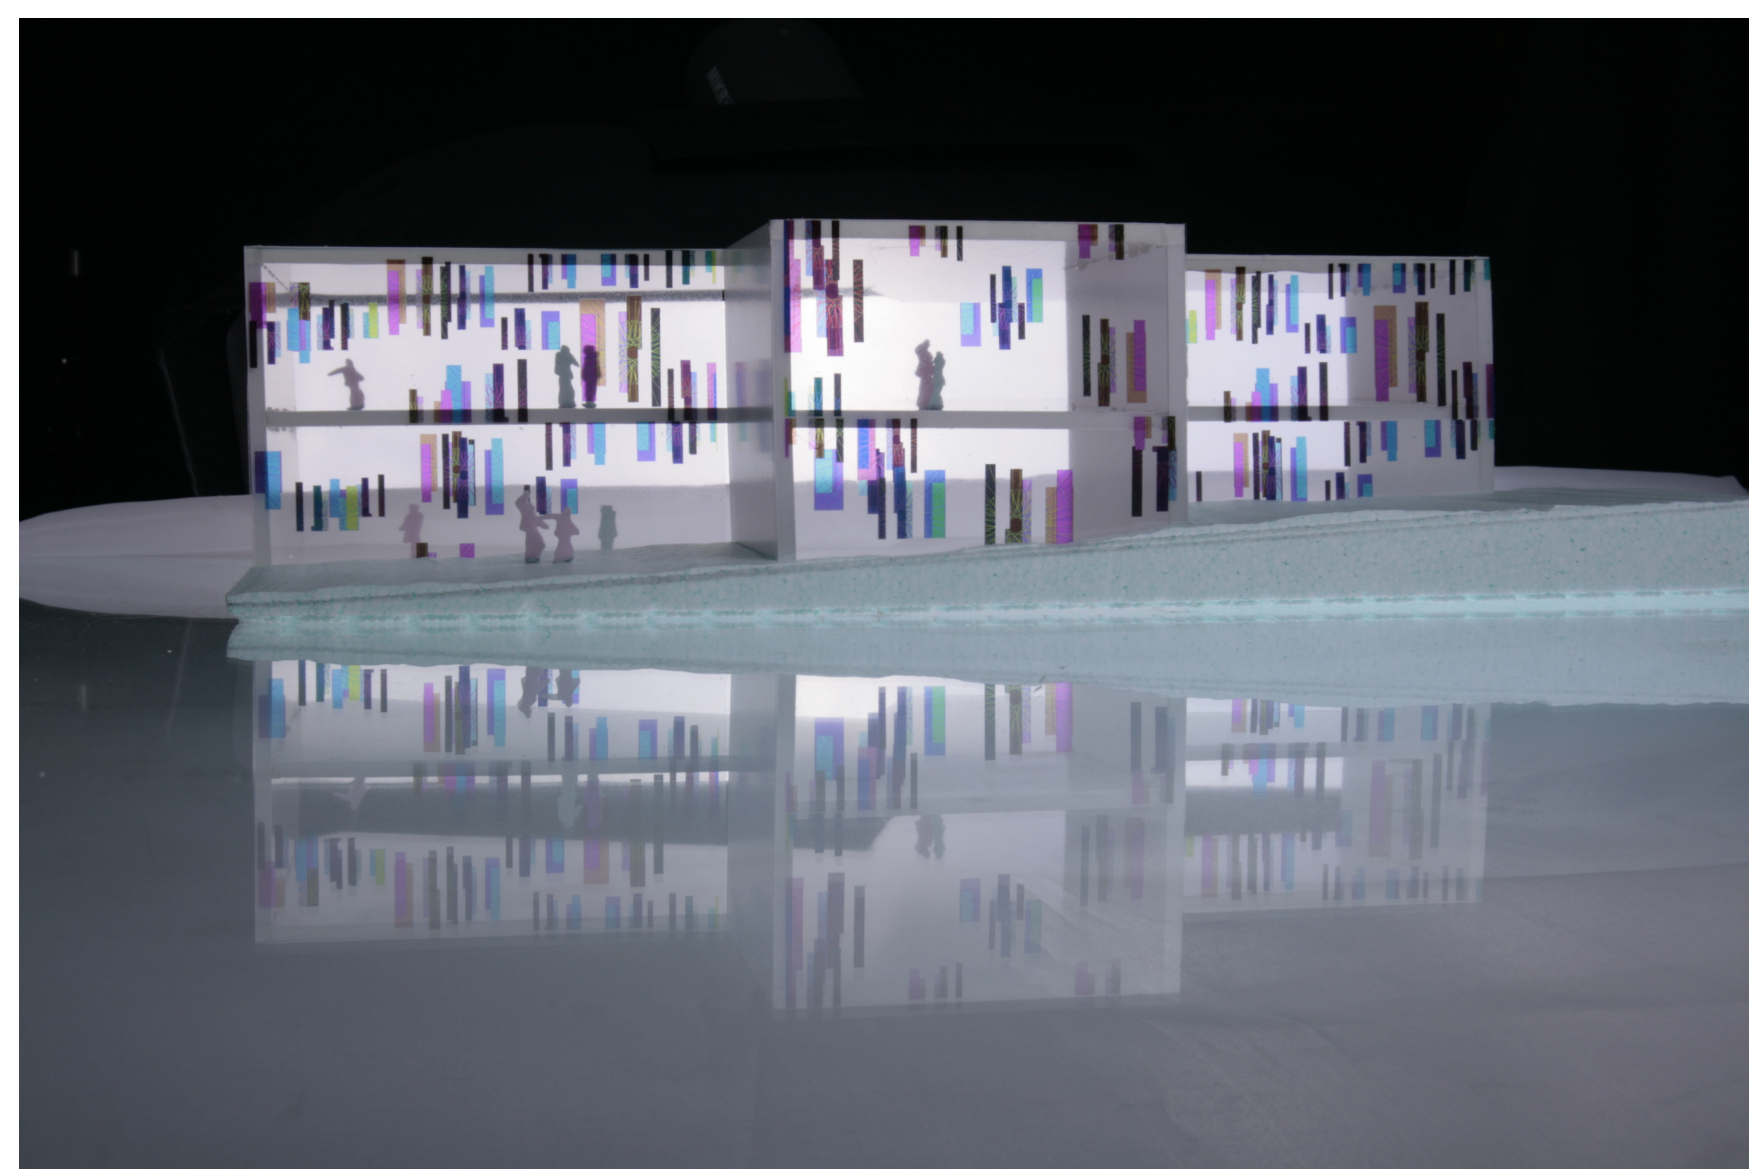


Felsővárház utcai kerítés nézetráaj

Bóbita Bábszínház		1653 m2
1.	előtér	12
2.	közösségi tér - konyha, társalgó	34
3.	öltöző	18
4.	öltöző	18
5.	közlekedő	41
6.	öltöző	21
7.	öltöző	21
8.	öltöző	21
9.	raktár	20
10.	raktár	24
11.	raktár	22
12.	közlekedő	34
13.	fogadótér	112
14.	penztár	6
15.	kamaraterem	84
16.	dramapedagógiai terem	46
17.	meseckuckó	28
18.	férfi mosdó + wc	12
19.	női mosdó + wc	12
20.	nagyterem	320
21.	raktár	13
22.	fény és hangvezérlő helyiség	16
23.	műszaki ügyelői szoba	16
24.	közlekedő	64
25.	lépcsőház	18
26.	iroda	14
27.	iroda	14
28.	iroda	26
29.	iroda	24
30.	lépcső és közlekedő tér	47
31.	bábmúzeum teremőr	8
32.	teremőr	8
33.	női műhely	38
34.	férfi műhely	76
35.	folyosó	28
36.	raktár	14
37.	raktár	25
38.	raktár	41
39.	közlekedő	8
40.	vendéglakás	51
41.	vendéglakás	46
42.	lépcsőház	18

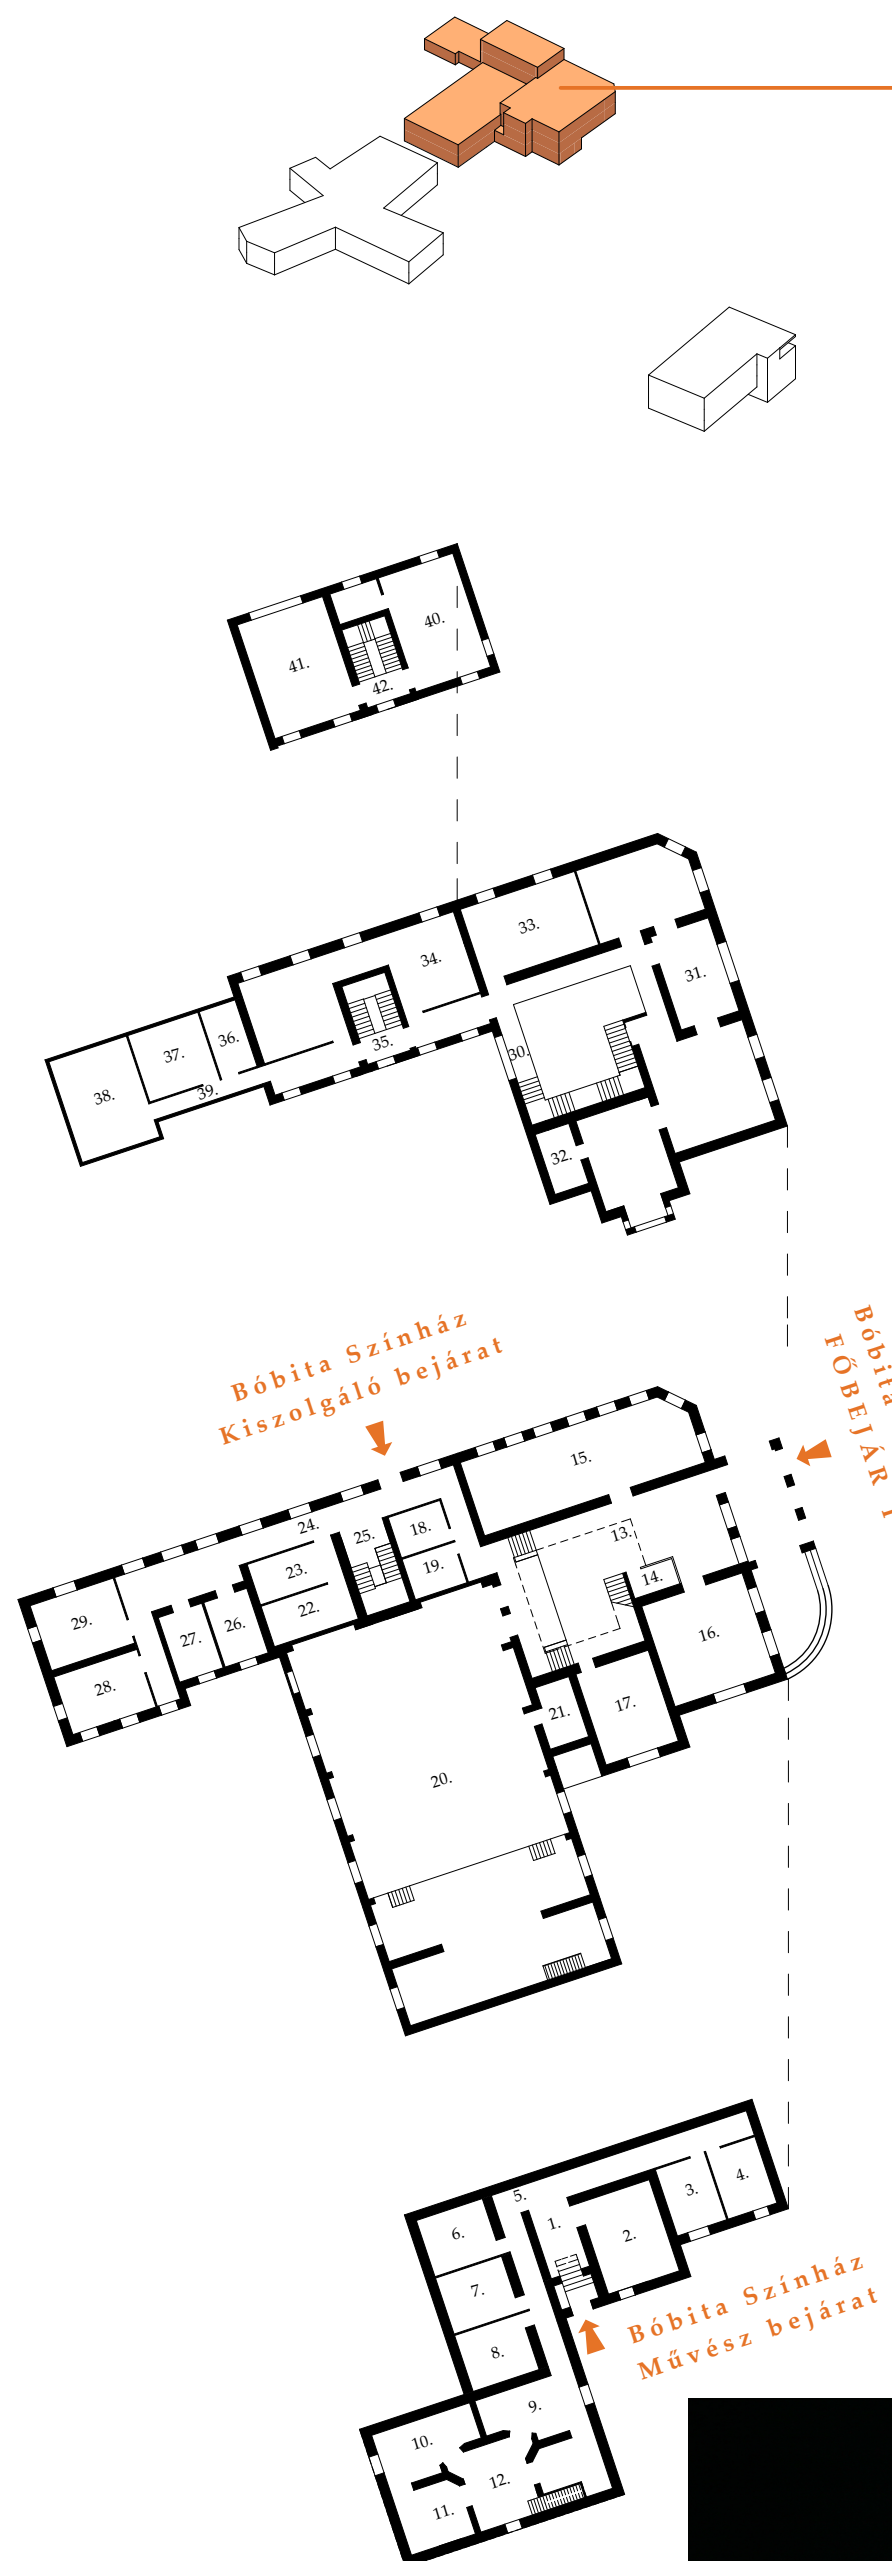

Tudományos Technikai Kiállítóter		1340 m2
1	fogadó kiállítóter	250
2	rendezvényterem	130
3	diszponibilis üzletter	180
4	közlekedő, lépcső	60
5	wc_raktár	60
6	irodák_raktár	60
7	nagy kiállítóter	600

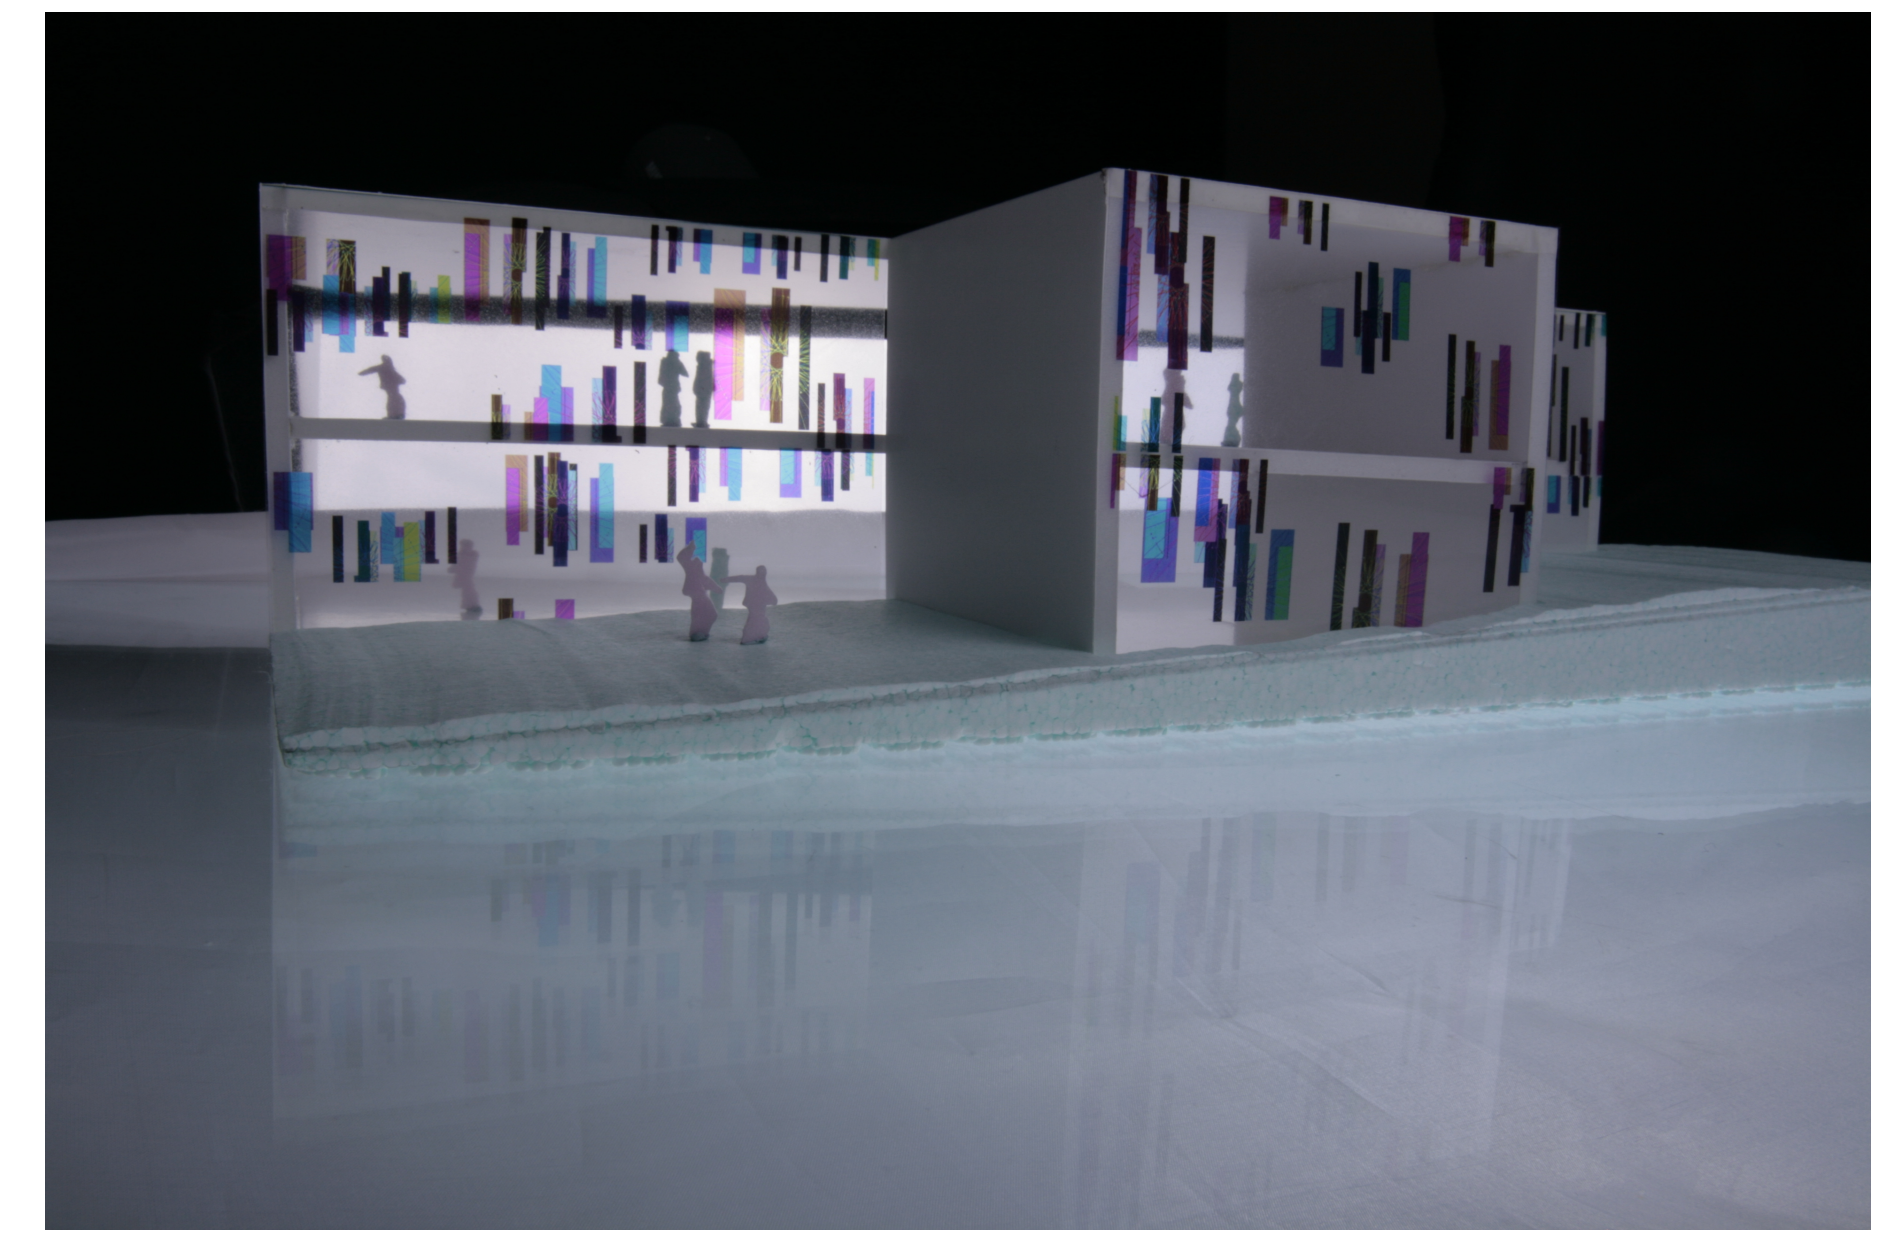

Természettudományi Múzeum		1013 m2
1	lépcsőtér	12
2	gépezeti tér	38
3	raktár	59
4	raktár	28
5	közlekedő	9
6	előtér	32
7	kiállító tér	274
8	közlekedő	7
9	férfi mosdó + wc	10
10	női mosdó + wc	9
11	30 fős oktatóterem	56
12	előtér + lépcsőtér	26
13	kiállítóter - galéria	144
14	közlekedő	6
15	lépcsőtér	12
16	iroda	21
17	30 fős oktatóterem	56
18	pihenő	5
19	iroda	18
20	női mosdó + wc	9
21	férfi mosdó + wc	10
22	közlekedő	10
23	tetőterasz - feljáró	22
24	lépcsőtér	12
25	fedett tetőterasz	128

