



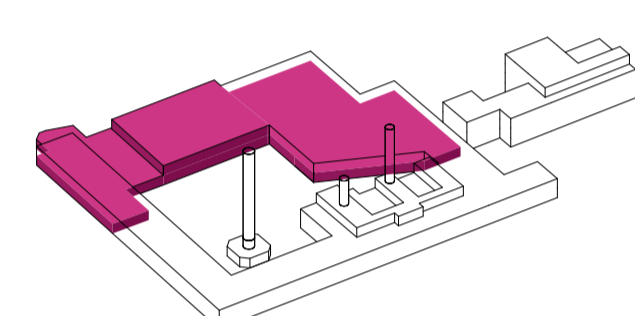


Ifjúsági központ		1927	m2
1 előtér	170		
2 internet és kreatív terem	140		
3 iroda	20		
4 információ	10		
5 női wc	18		
6 férfi wc	18		
7 mozgássérült wc	6		
8 tároló	45		
9 diákszínház	420		
10 közlekedő	30		
11 társalgó	30		
12 férfi öltöző és zuhanyzó	35		
13 női öltöző és zuhanyzó	35		
14 smikes	15		
15 jelmezterelő	35		
16 színpad raktár	45		
17 színpad raktár	70		
18 előtér_porta	30		
19 képzőművészeti műhely	60		
20 tánc műhely	50		
21 tánc műhely	60		
22 zenei műhely	80		
23 technikus karbantartó	30		
24 hangszer tároló	20		
25 közlekedő	100		
26 tárgyaló	30		
27 iroda	45		
28 iroda	30		
29 iroda	30		
30 iroda	20		
31 tanterem	40		
32 tanterem	40		
33 tanterem	40		
34 tanterem	40		
35 közlekedő	40		

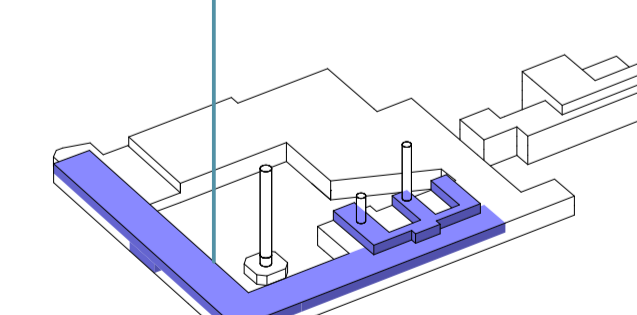

Művészeti alkotóház		1259	m2
1 átjáró_előtér	80		
2 rezidens műterem	50		
3 rezidens műterem	50		
4 rezidens műterem	50		
5 rezidens műterem	50		
6 rezidens műterem	48		
7 rezidens műterem	48		
8 rezidens műterem	48		
9 rezidens műterem	55		
10 rezidens műterem	45		
11 rezidens műterem	45		
12 rezidens műterem	45		
13 rezidens műterem	45		
14 rezidens műterem	45		
15 rezidens műterem	45		
16 rezidens műterem	55		
17 rezidens műterem	50		
18 közlekedő	250		
19 rezidens műterem	45		
20 rezidens műterem	40		
21 rezidens műterem	70		




Vendéglátás		565	m2
1 étterem	160		
2 wc	15		
3 konyha	80		
4 raktár_öltöző	60		
5 kültéri bár	50		
6 terasz	200		


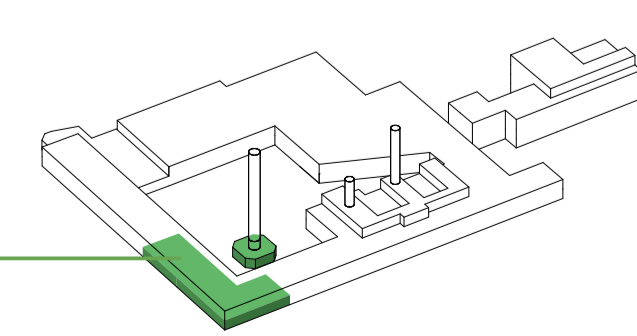


Iktató Negyed Főbejárata

Zsolnay Design Központ		1155	m2
1 kiadható műterem	55		
2 kiállítóter	125		
3 kiadható műhely	60		
4 kiadható műhely	60		
5 műtárgy raktár	70		
6 anyagraktár	50		
7 kiállítóter galéria	40		
8 előtér	35		
9 információ	20		
10 közösségi hely	100		
11 hall	75		
12 nagyterem	130		
13 iroda	30		
14 iroda	20		
15 kisterem	50		
16 műteremlakás	90		
17 nagyműterem	85		
18 apartmanlakás	60		

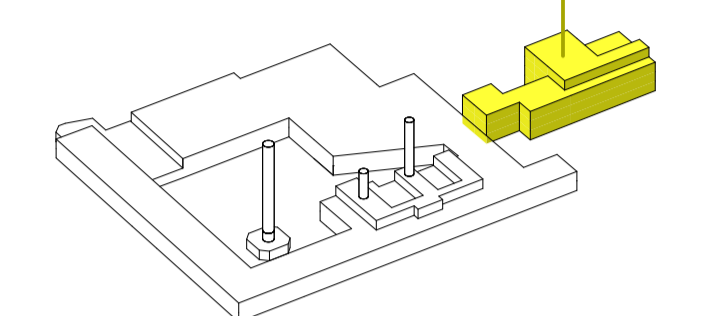

Kortárs Művészeti központ		1385	m2
1 közlekedő	190		
2 társalgó	50		
3 titkárság	40		
4 igazgatói szoba	26		
5 iroda	50		
6 meeting room	45		
7 nyomdai helység	14		
8 teakonyha	14		
9 férfi wc	12		
10 női wc	12		
11 férfi wc	6		
12 női wc	6		
13 raktár	60		
14 műterem	50		
15 műterem	50		
16 műterem	60		
17 műterem	60		
18 műterem	70		
19 műterem	60		
20 műterem	60		
21 műterem	70		
22 műterem	50		
23 műterem	50		
24 kiállítóterem	180		
25 kiállítóter	100		

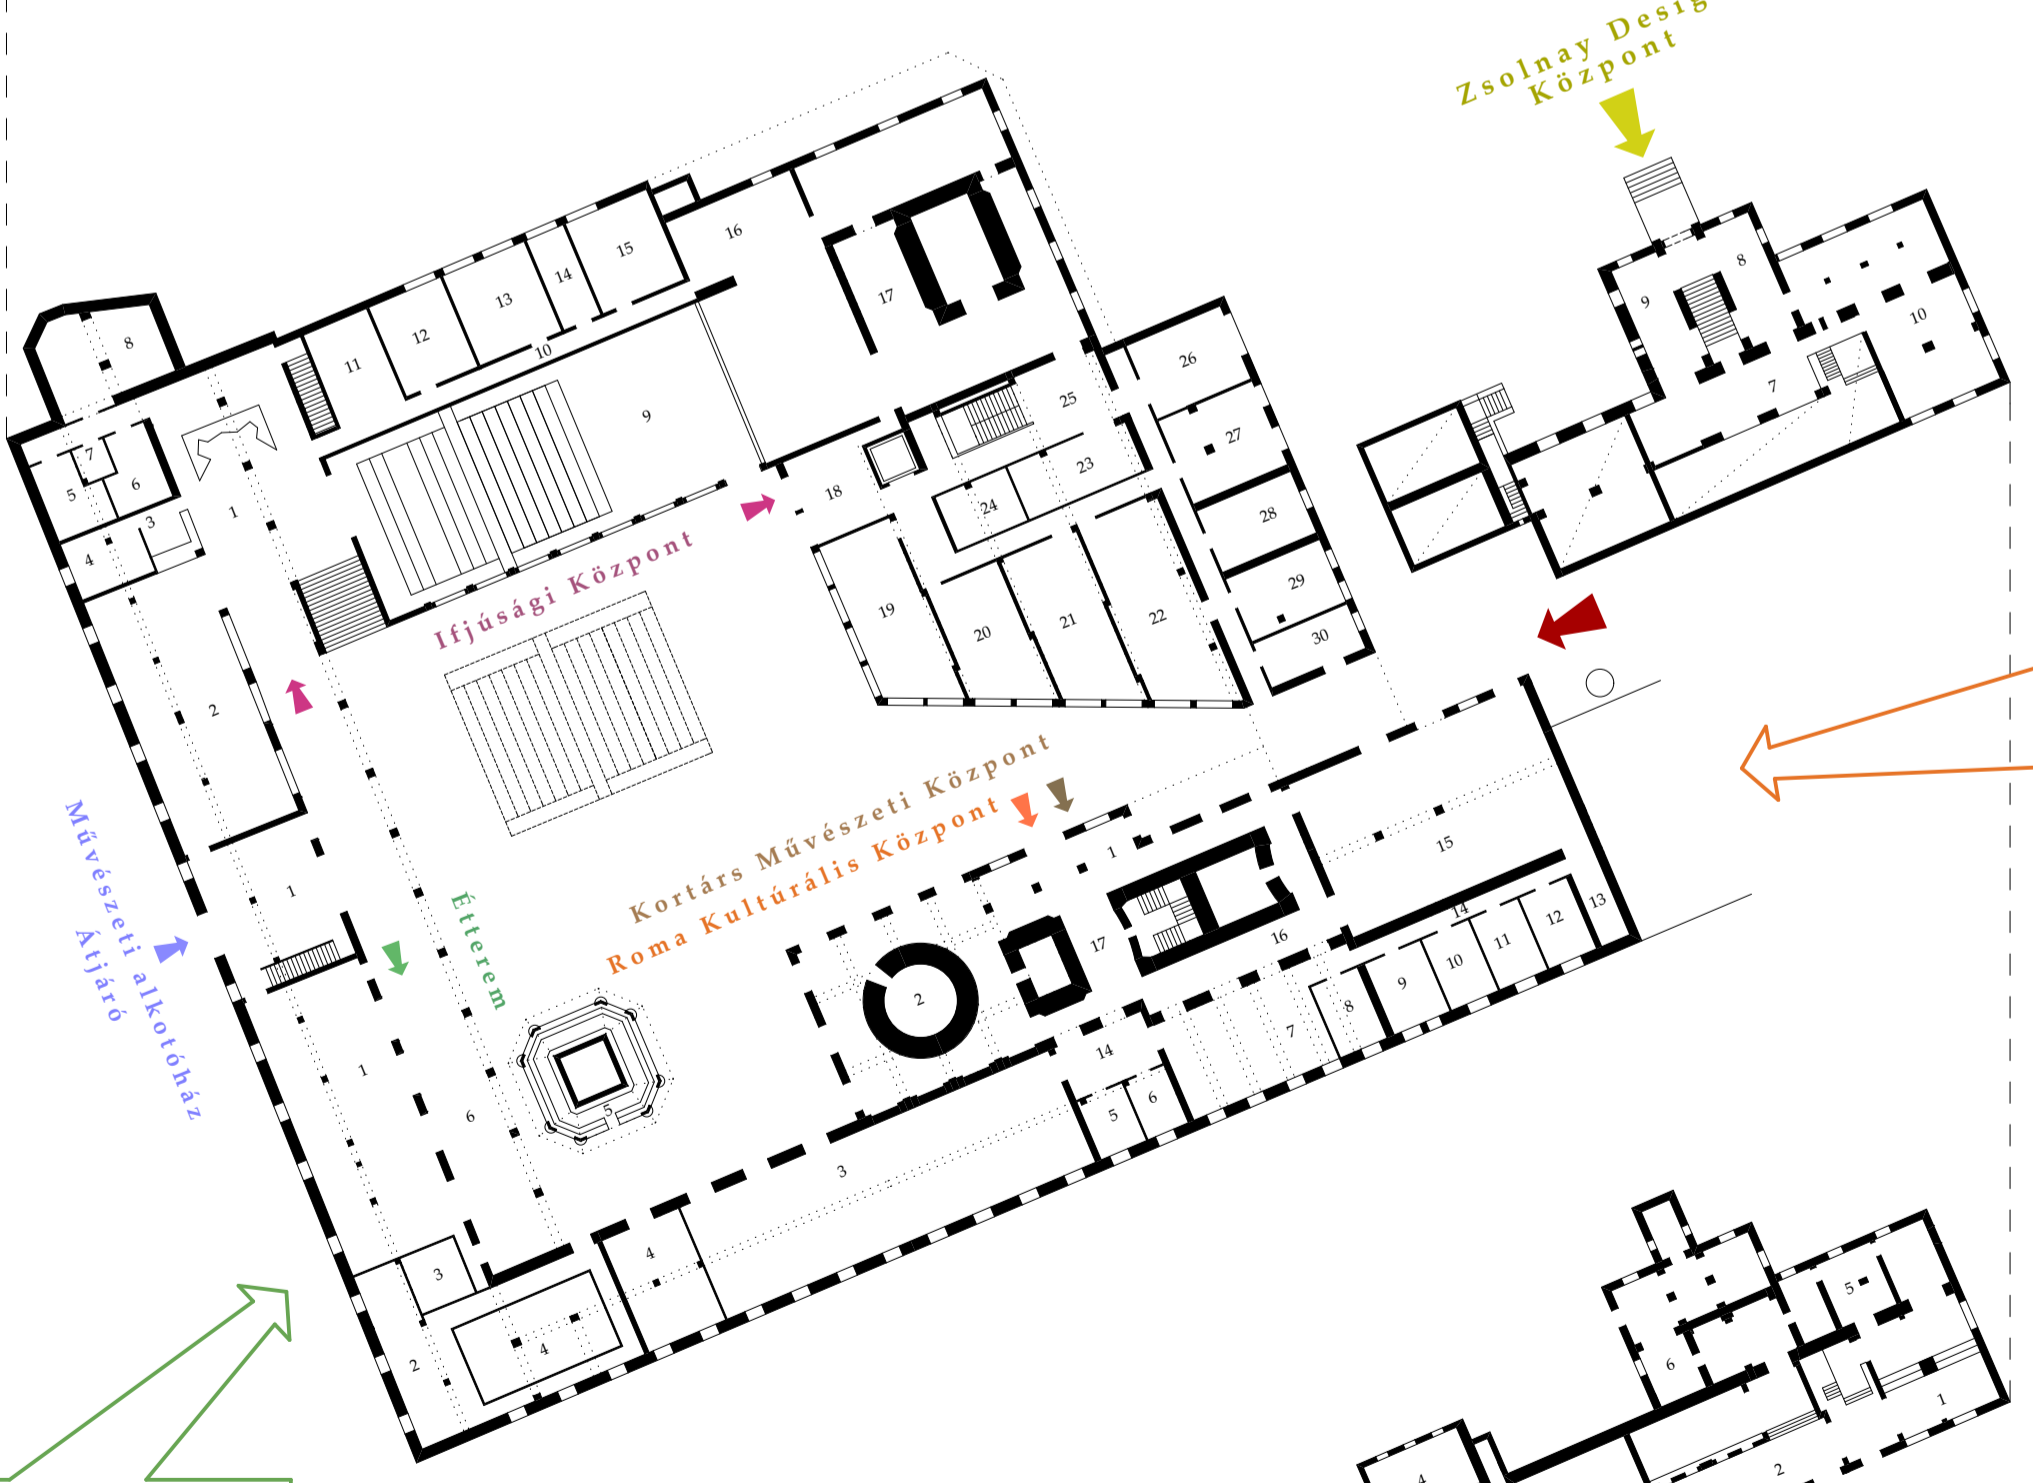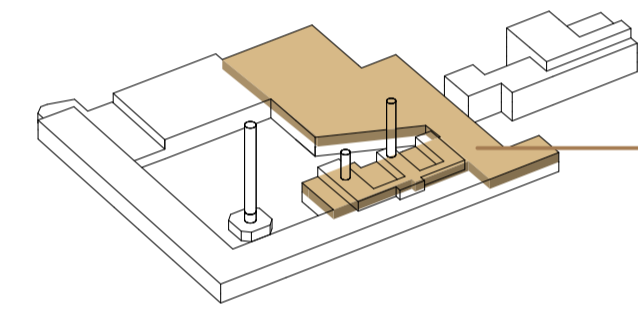

Európai Roma Kulturális Központ		1003	m2
1 információ recepció	35		
2 múzeum	110		
3 előadóterem	230		
4 raktár	45		
5 női wc	15		
6 férfi wc	15		
7 közösségi tér	75		
8 iroda	18		
9 iroda	20		
10 iroda	18		
11 iroda	18		
12 iroda	18		
13 teakonyha	8		
14 közlekedő	18		
15 szakkönyvtár	190		
16 kiállítóter	100		
17 lépcső_közlekedő	70		

