






ÁLTALÁNOS SZINTI ALAPRAJZ M 1:200

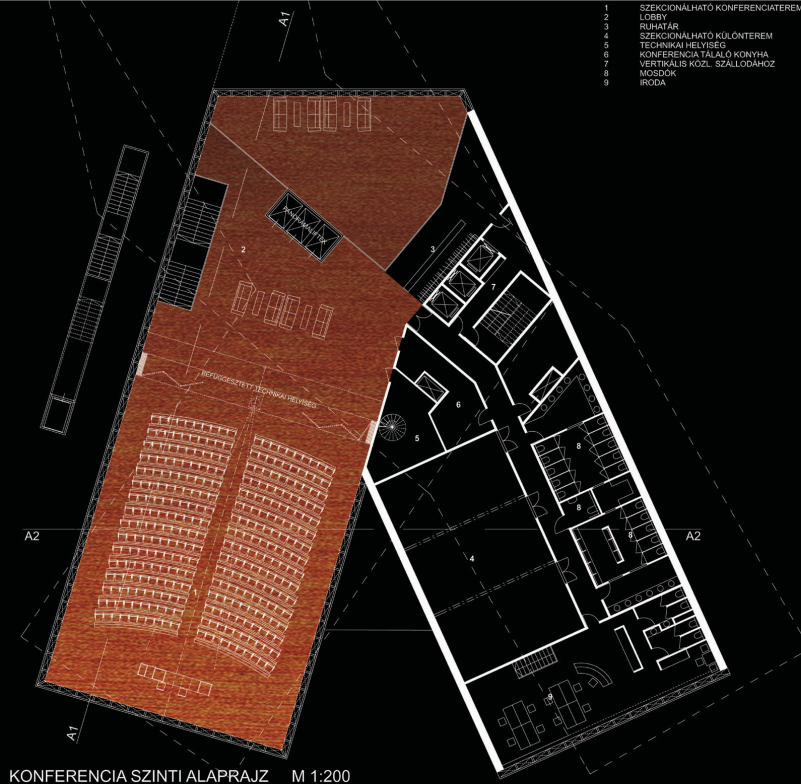

KONFERENCIA SZINTI ALAPRAJZ M 1:200

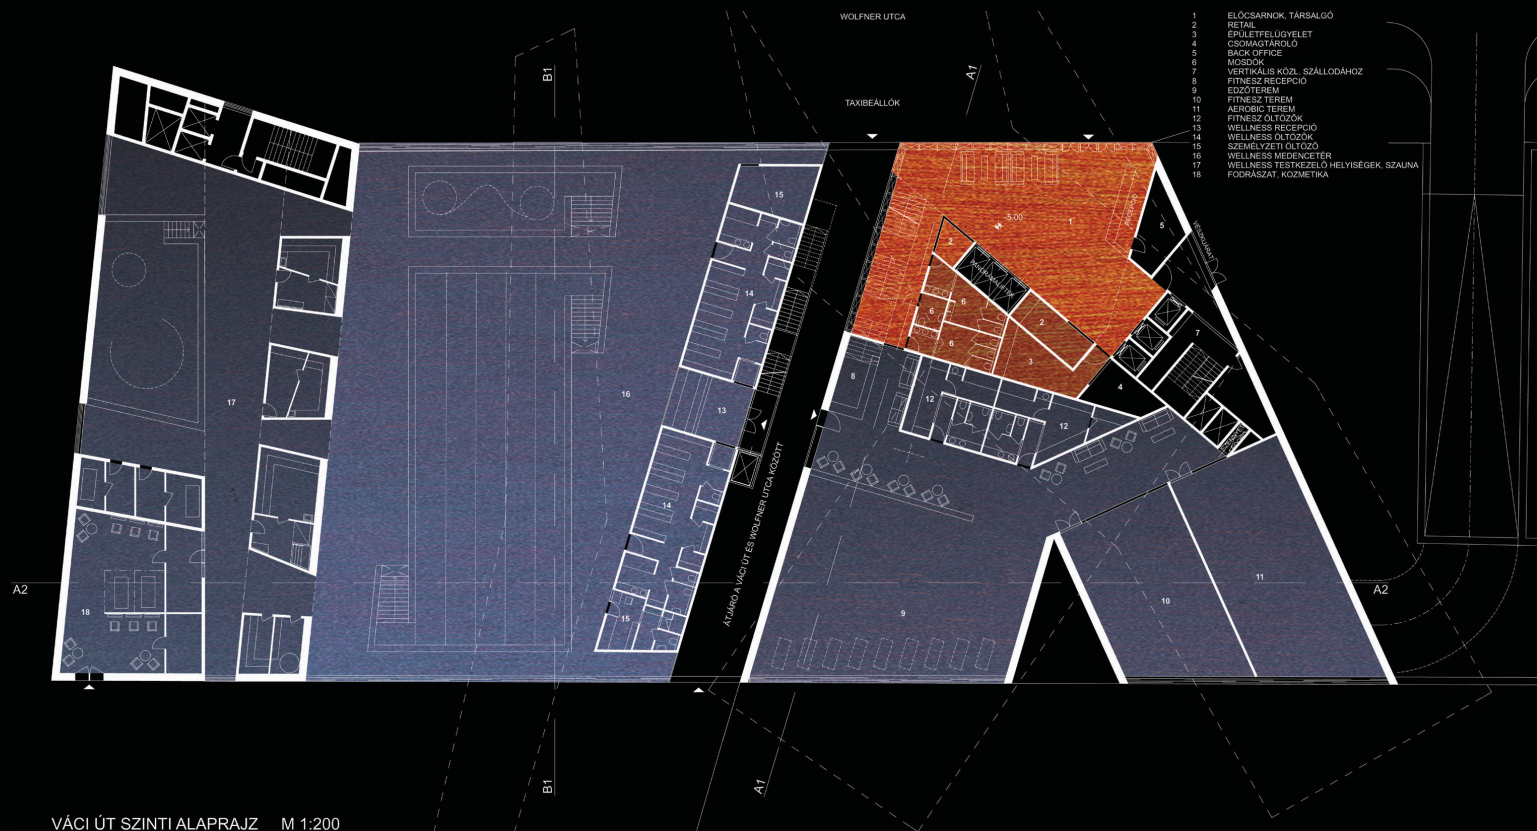

VÁCI ÚT SZINTI ALAPRAJZ M 1:200

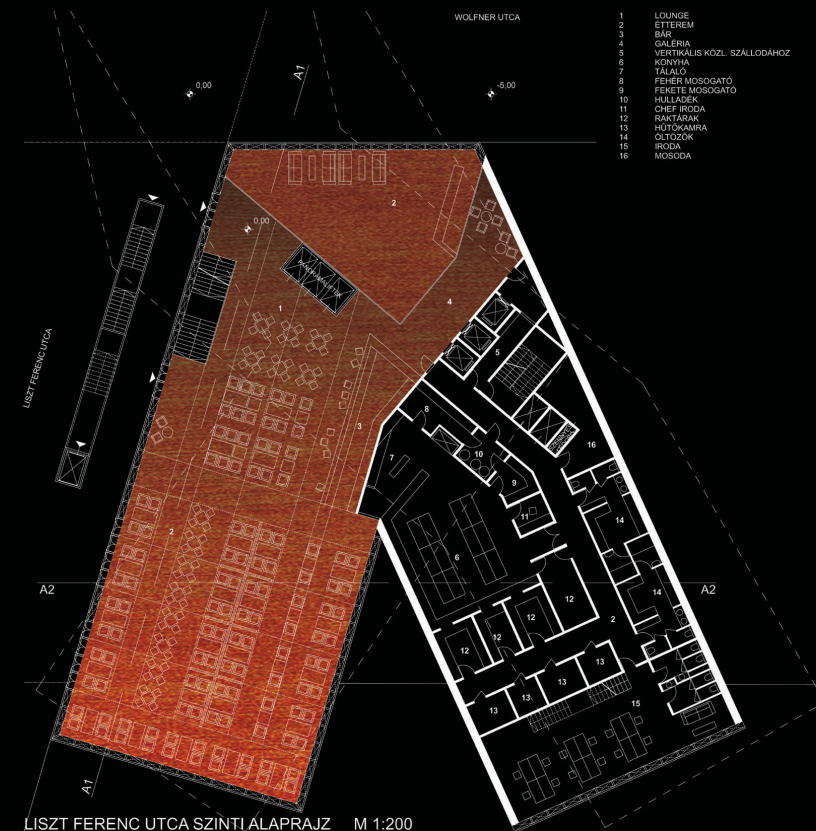

LISZT FERENC UTCA SZINTI ALAPRAJZ M 1:200