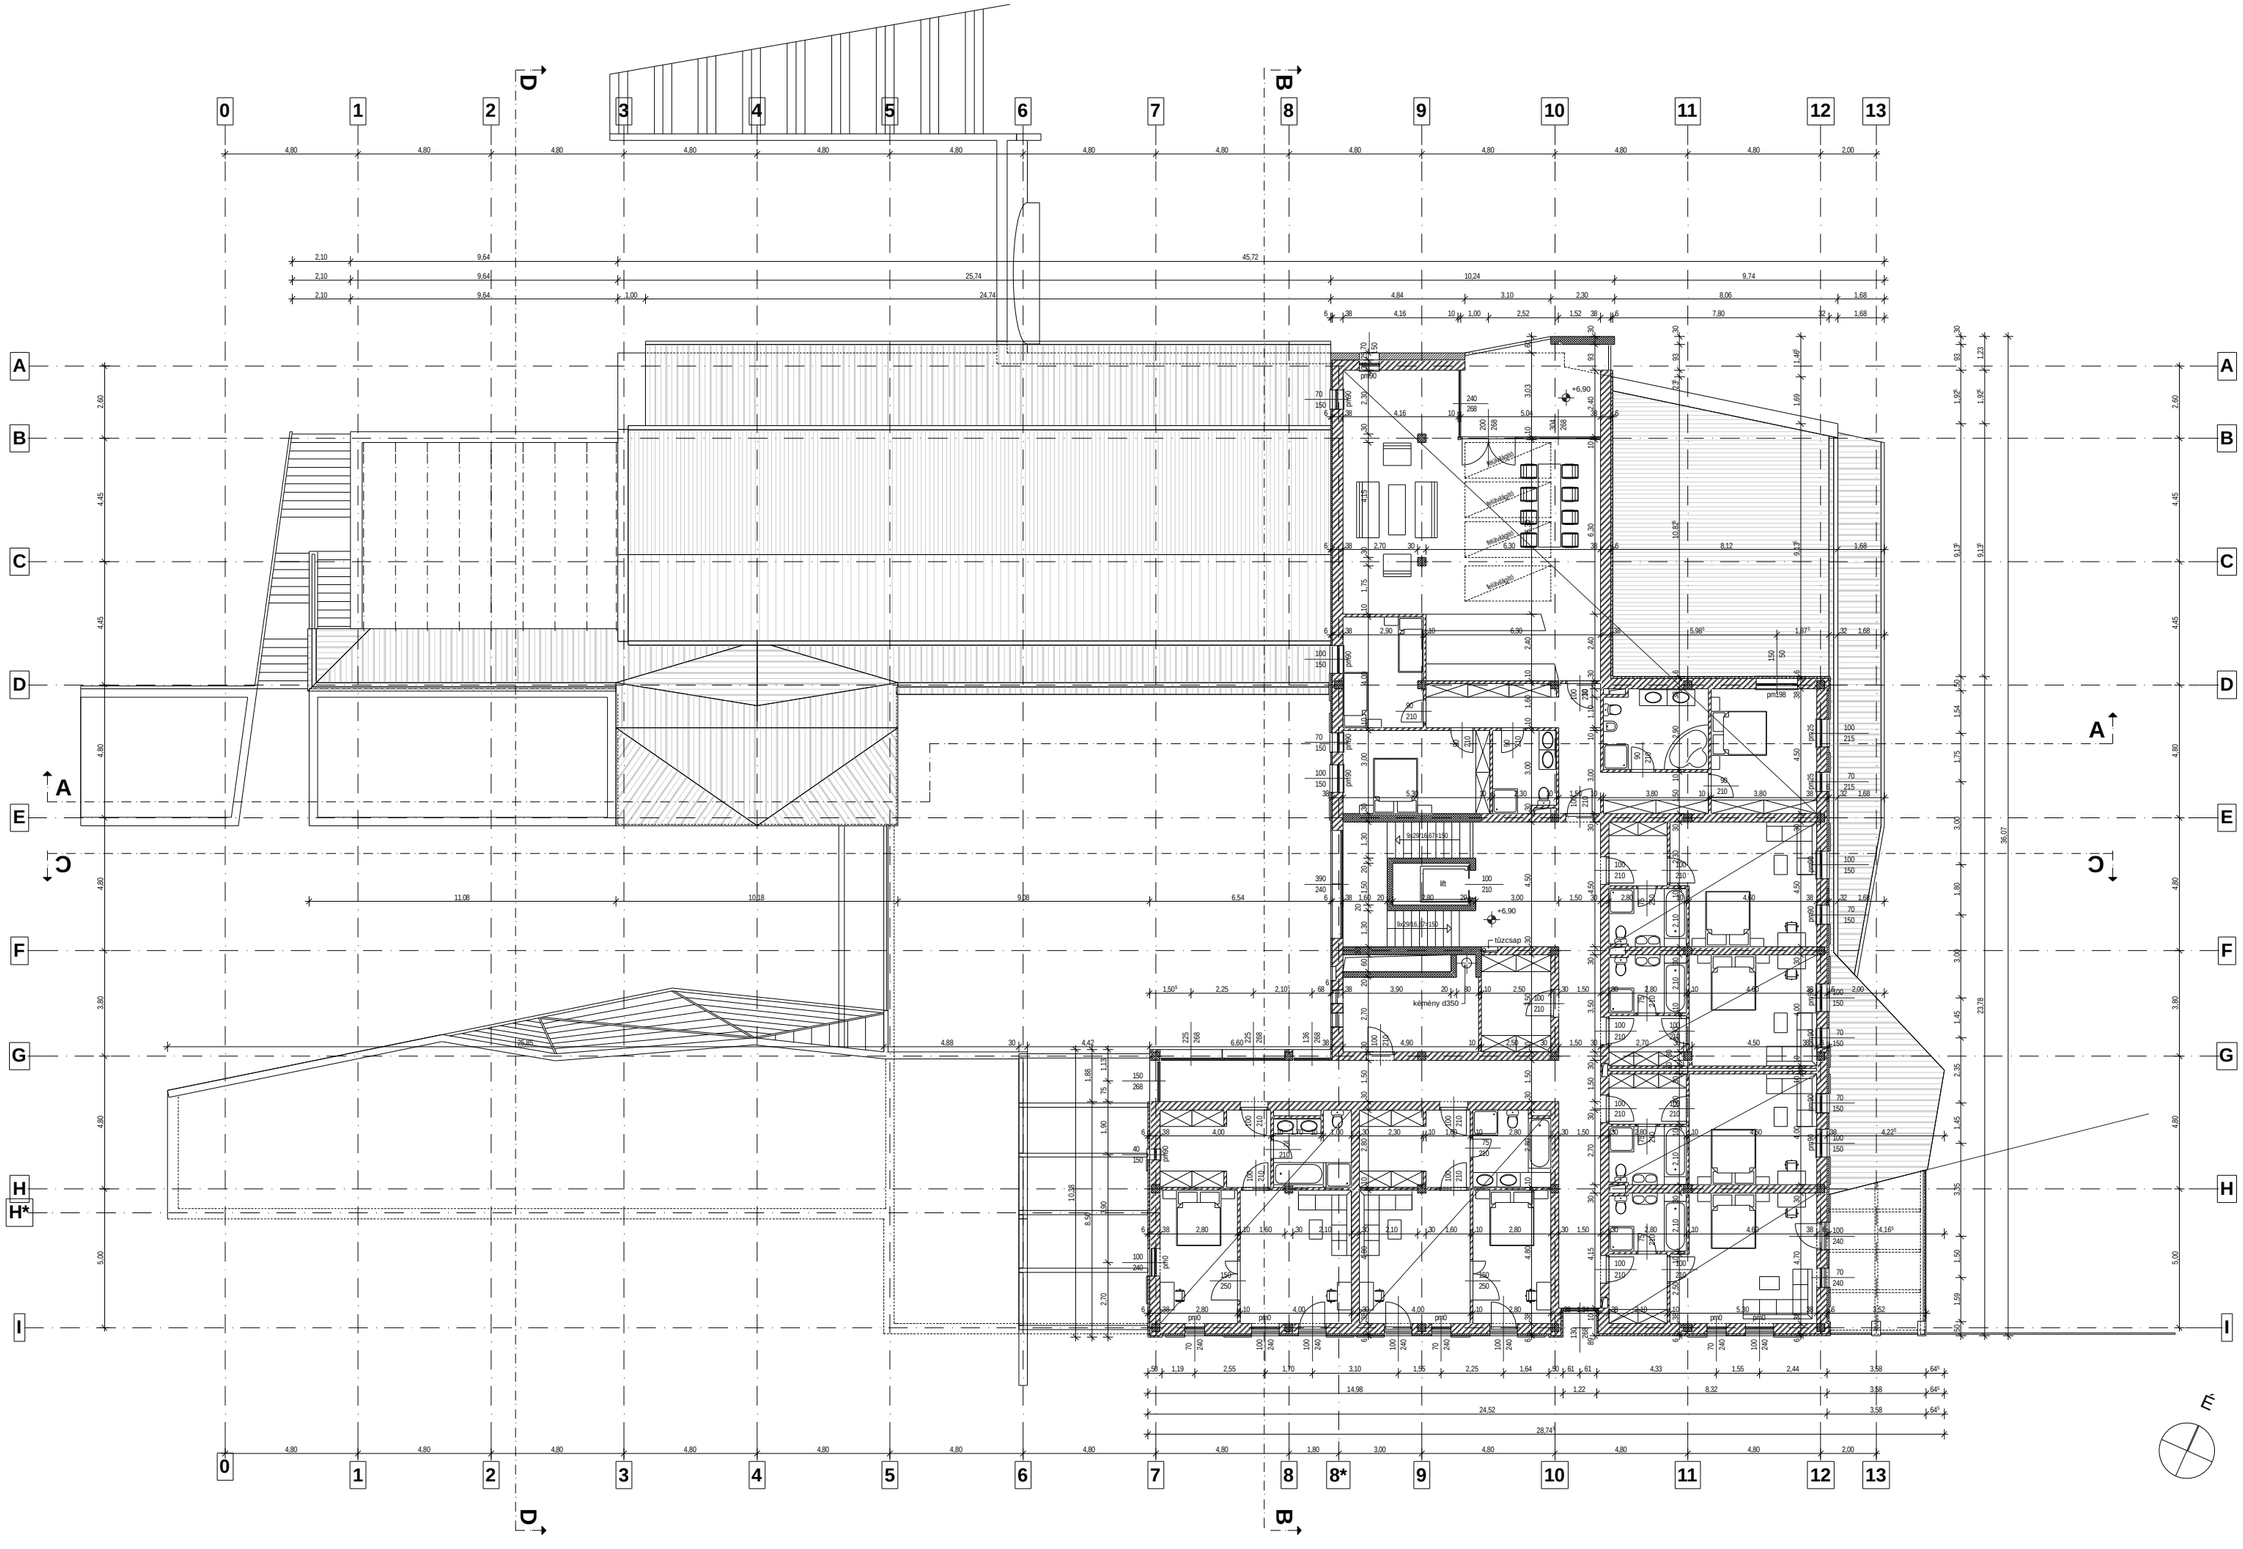

nirmana

VILLÁNY, HOTEL ÉS PINCEFALU 2007. augusztus

ÉPÍTÉSI ENGEDÉLYEZÉSI TERV

nirmana építésziroda___vezetõ tervezõ : VÉKONY PÉTER

HOTEL - 2. EMELETI ALAPRAJZ