



BB METSZET

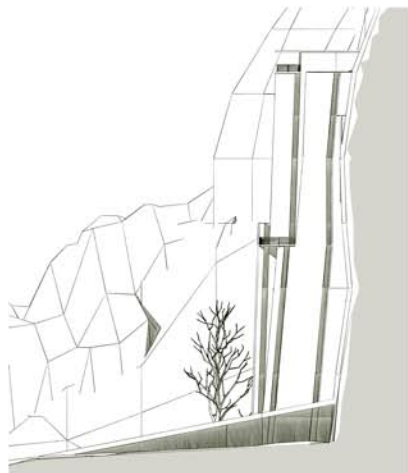

1	KERÁMA LAPBURCOLAT RAGASZVA	1,0
	ALJATRETON	0,0
	JÁRTÉKLAJ HŐZIGERELÉS	0,2
	3 FÉL. ÖNKÖZT. BÉ. SZIG. LEHÉ	1,0
	VAKKAT ALJATRETON	1,0
	HOMOKOS KAVICS	1,0
	TÉRMÉTT TALAJ	
2	TALAJRÉTEG	30,0
	BÉLYEGZŐ SZÖRŐMÉREK	0,1
	REKONSTRUKCIÓS	4,0
	PPH FÓLIA	0,1
	JÁRTÉKLAJ HŐZIGERELÉS	1,0
	3 FÉL. ÖNKÖZT. BÉ. SZIG. LEHÉ	1,0
	VASBETON FÖDÉM	20,0
3	VÉDŐRETEG	1,0
	ALJATRETON	0,0
	JÁRTÉKLAJ HŐZIGERELÉS	1,0
	VASBETON FÖDÉM	20,0
4	VASBETON KÉREG	20,0
	JÁRTÉKLAJ HŐZIGERELÉS	1,0
	VASBETON	20,0
5	VASBETON TALAJ	20,0
	JÁRTÉKLAJ HŐZIGERELÉS	1,0
	VASBETON	20,0
	2 FÉL. ÖNKÖZT. BÉ. SZIG. LEHÉ	1,0
	ÖBÉNYMÉREK	0,1
	GRÖZDFELTÁ	0,1
	HOMOKOS KAVICS	20,0
	TALAJ	

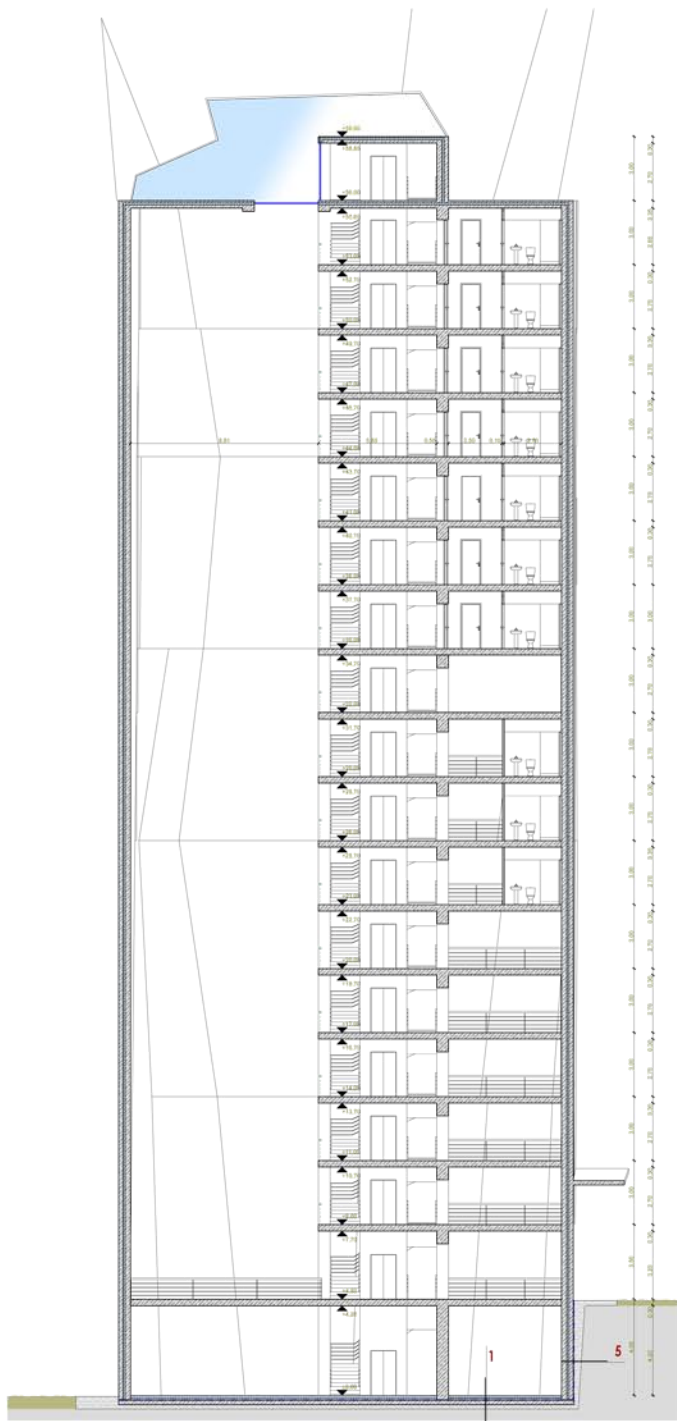

DEBRECENI EGYETEM
AGRÁR ÉS MŰSZAKI TUDOMÁNYOK CENTRUMA
Műszaki Kar

Tervező Szakmérnöki Szak

DEBRECEN 2008.

SAKADOLGOZAT - SZIKLAMÁSZÓ KIKÉPZŐ KÖZPONT

TERVEZŐ: TARR LEVENTE

KONZULENS: KOVÁCS PÉTER

METSZET 2. M=1:100

6