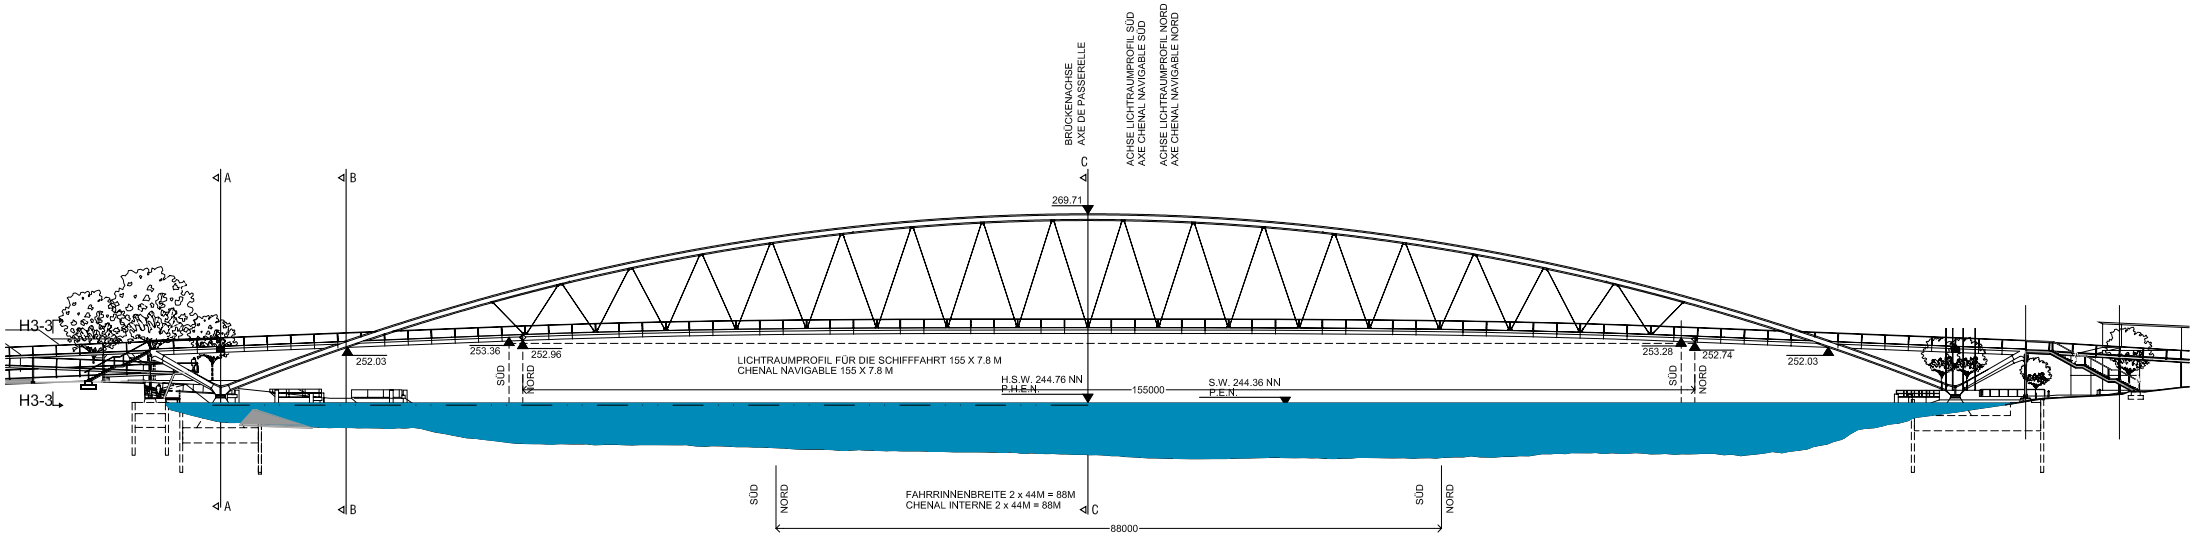
BRÜCKENACHSE
AXE DE PASSERELLE
ACHSE LICHTRAUMPROFIL SÜD
AXE CHENAL NAVIGABLE SÜD
ACHSE LICHTRAUMPROFIL NORD
AXE CHENAL NAVIGABLE NORD
A
B
C
269.71
H3-3
H3-3
252.03
253.36
252.96
253.28
252.74
252.03
SÜD
NORD
LICHTRAUMPROFIL FÜR DIE SCHIFFFAHRT 155 X 7.8 M
CHENAL NAVIGABLE 155 X 7.8 M
H.S.W. 244.76 NN
P.H.E.N.
155000
S.W. 244.36 NN
P.E.N.
FAHRRINNENBREITE 2 x 44M = 88M
CHENAL INTERNE 2 x 44M = 88M
88000