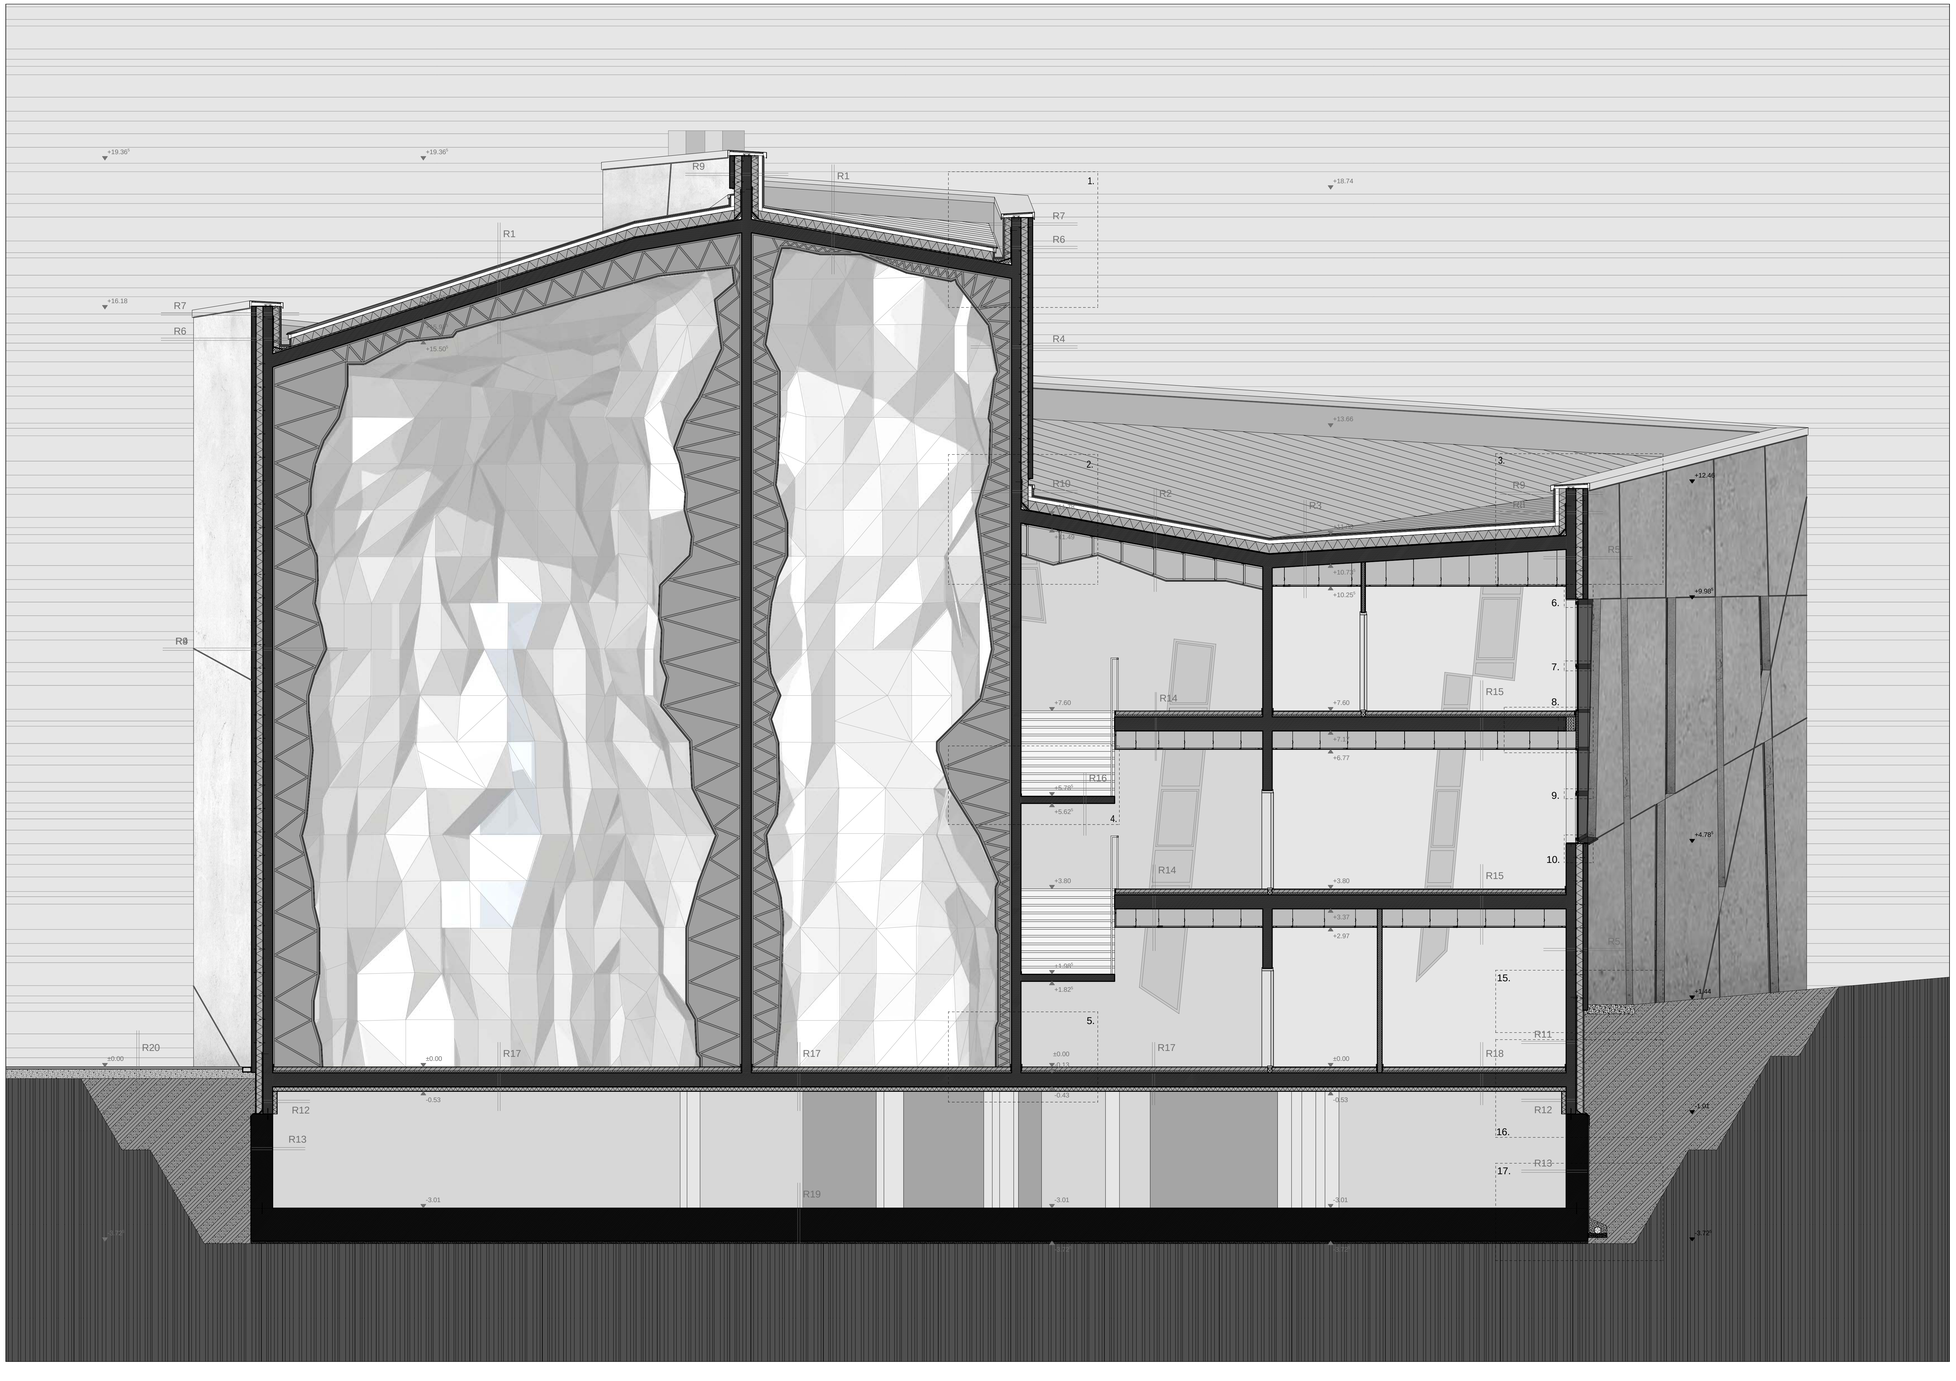

A - A METSZET

M 1:50

FALMÁSZÓHÁZ BUDAPEST

DIPLOMATERV 2008

RATATICS ILONA
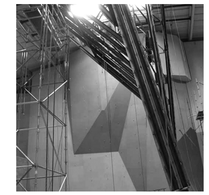
ÉPÍTÉSKIVITELEZÉSI TANSZÉK