


BUDAPEST SZÍVE - VÁROSHÁZA FÓRUM

TERVÜNK A PRATI – MARTINELLI TERV EREDETI NÉGYUDVAROS ELKÉPZELÉSET FORMÁLJA ÚJJÁ, AZZAL, HOGY A BELSÖ KERESZT SZARNYAT, ANNAK IRANYÁT A NAGY UDVARI PLÁTO KÖZEP PÁSZSÁZSA KÉPVISELI. A KÁROLY KÖRÚTI SZARNYAT A LEBEGŐ KONZOL FÉNYATERESZTŐ – ATSZELLŐZTETŐ FUNKCIÓJÚ ZÖLD UDVARAI FÚRJÁK ÁT, DE A GERLOCZY SAROK ÁTRIUMA IS ILYEN FELADATTAL ÉPÜLNE (FÉNY ÉS TERMÉSZETES ÁTSZELLŐZTETÉS). ZÖLD UDVAROK – TELIKERTEK HATOLNAK ÁT A REGI VÁROSHÁZA TESTÉN IS. AZ EPÜLET KÖRNYEZETI KAPCSOLATAI A FÓRUM ÉS AZ UDVARRENDSZER ÁLTAL EGYERTELMSÜSITIK A TERVEZŐI SZANDÉKOT. A HÁZ DEKLARATIV EGYSZERŰSEGE JEL TARTALMÁT SZOLGÁLJA, DE FIGYELEMMEKKEL FORDUL A ZAHA HADID FELSZERVITA TERRE IS. (A HELY NEM BIR EL KET, EGYMÁS ellen DOLGOZÓ PROGRESSZÍV „ORGANIKUS” FORMATÁJÁRA).


BEÉPÍTÉSI, KÖRNYEZETALAKÍTÁSI TERV M 1:500
MASTER PLAN, LANDSCAPE DESIGN M 1:500

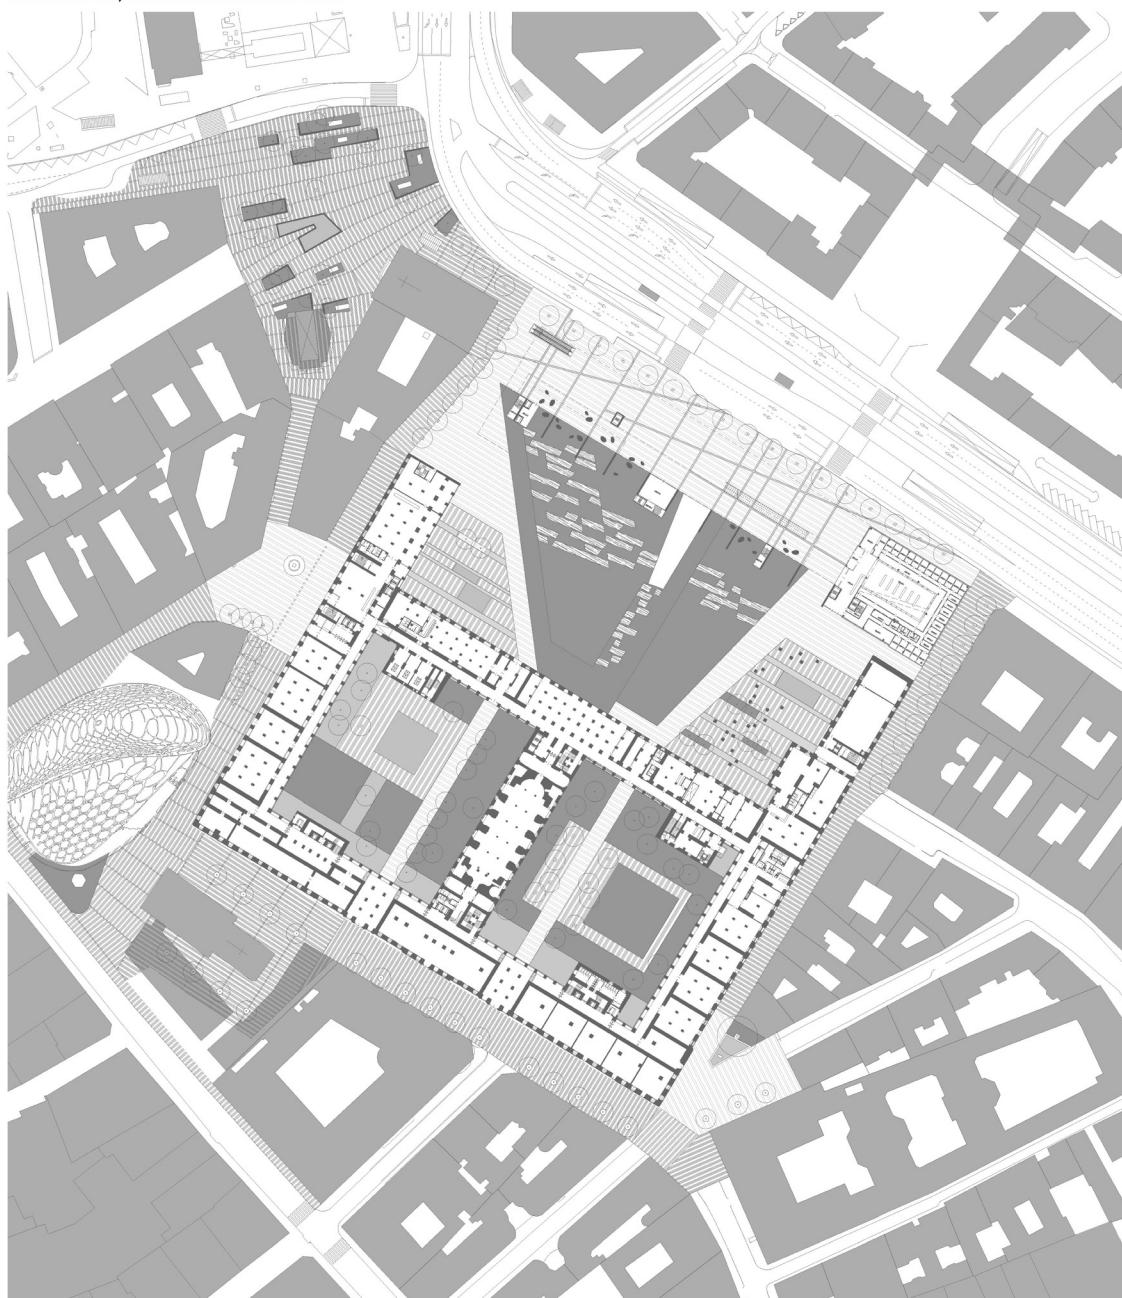


E terv a Városháza – funkciók maradékalan kielégítése mellett a város – a városi élet, a városi mozgások fórumát, a mindenkorú mozgások nagy színpadát kívánja megtoronytatra. E Fórum lesz hivatalosan arra, hogy Budapest centrumaként – annak belvárosa területét is kiszínezza, e hogyan hozzájárul a másik területeket kapcsoljan. E térszínen találkozók, a gyűléskezések, az ünnepek, vásárok, látványosságok helye a nap minden szakában. A ház egyszerre deklaratív jel, városkörú, egyben befogadó – szintén semleges – karakterű színpad – tér, amely akár 20.000 ember egyidőjű összgyűjtésére is alkalmas. Közösségi terület szerves részét képezik a Duna part, a Vörösmarty tér – Krisztóf tér – Szervita tér – Szemor Dézső tér – Deák tér – Károly körút – Gödör – Erzsébet tér – Andrásy úti torkolat.

Our plan intends to create a new Forum for urban life. Adequate space – a stage – for urban communications while completely fulfilling functional requirements of the Town hall. That Forum is apt to provide a real centre of communication, encompassing the town and its surroundings. This space will be a meeting place, a gathering, a gathering, a celebration, fair, as expected in all segments of the day. The facility is at once a declarative stage, a city gate, also provides space – almost neutrally – for a stage – a square, which is large enough to accommodate 20,000 people for simultaneous gathering. Community spaces integrate the Danube embankment, the Vörösmarty Square – Kristóf Square – Szervita Square – Szemor Dézső Square – Deák Square – Károly Boulevard – the pit – Erzsébet Square – mouth of Andrásy Avenue space structure.


TÉR – UDVAR KAPCSOLATOK AXES, ORIENTATIONS

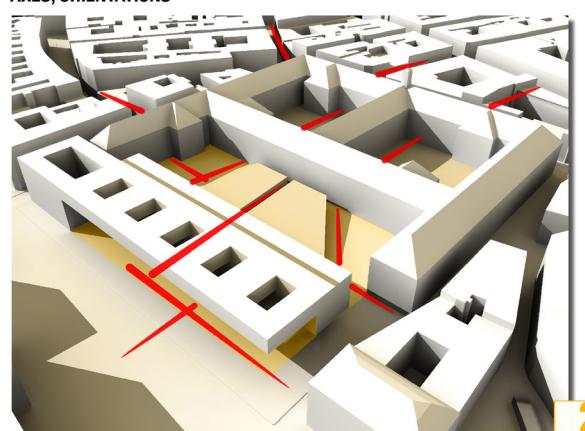

TÉRKAPCSOLATOK URBAN CONNECTIONS

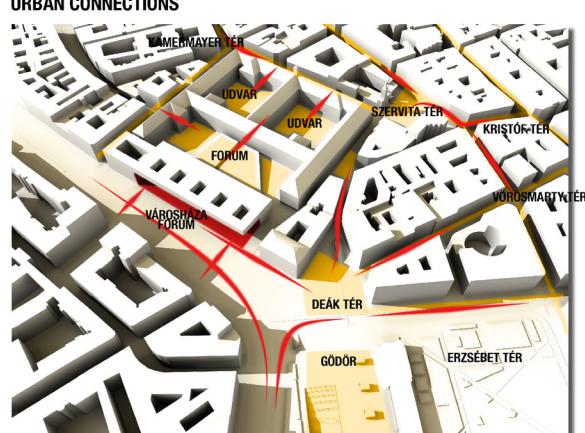

FUNKCIÓSÉMÁK
FUNCTIONAL SCHEMES

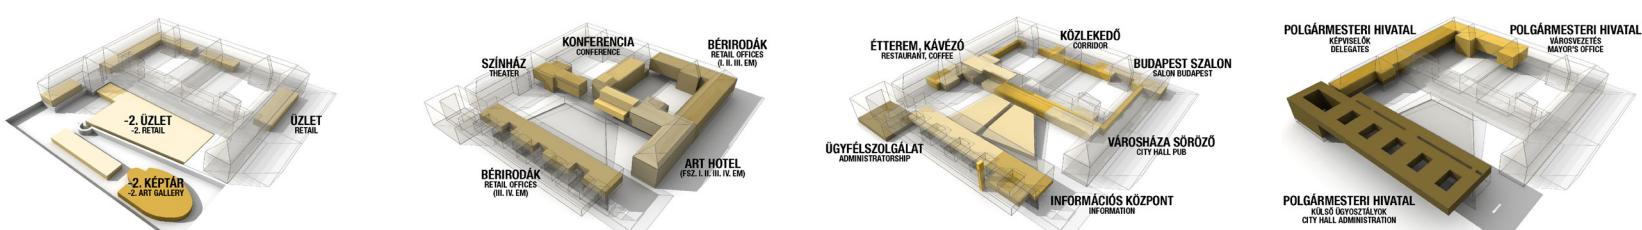

SITE PLAN M 1:500

HELYSZÍNRÁJZ M 1:500

BUDAPEST SZÍVE - VÁROSHÁZA FÓRUM