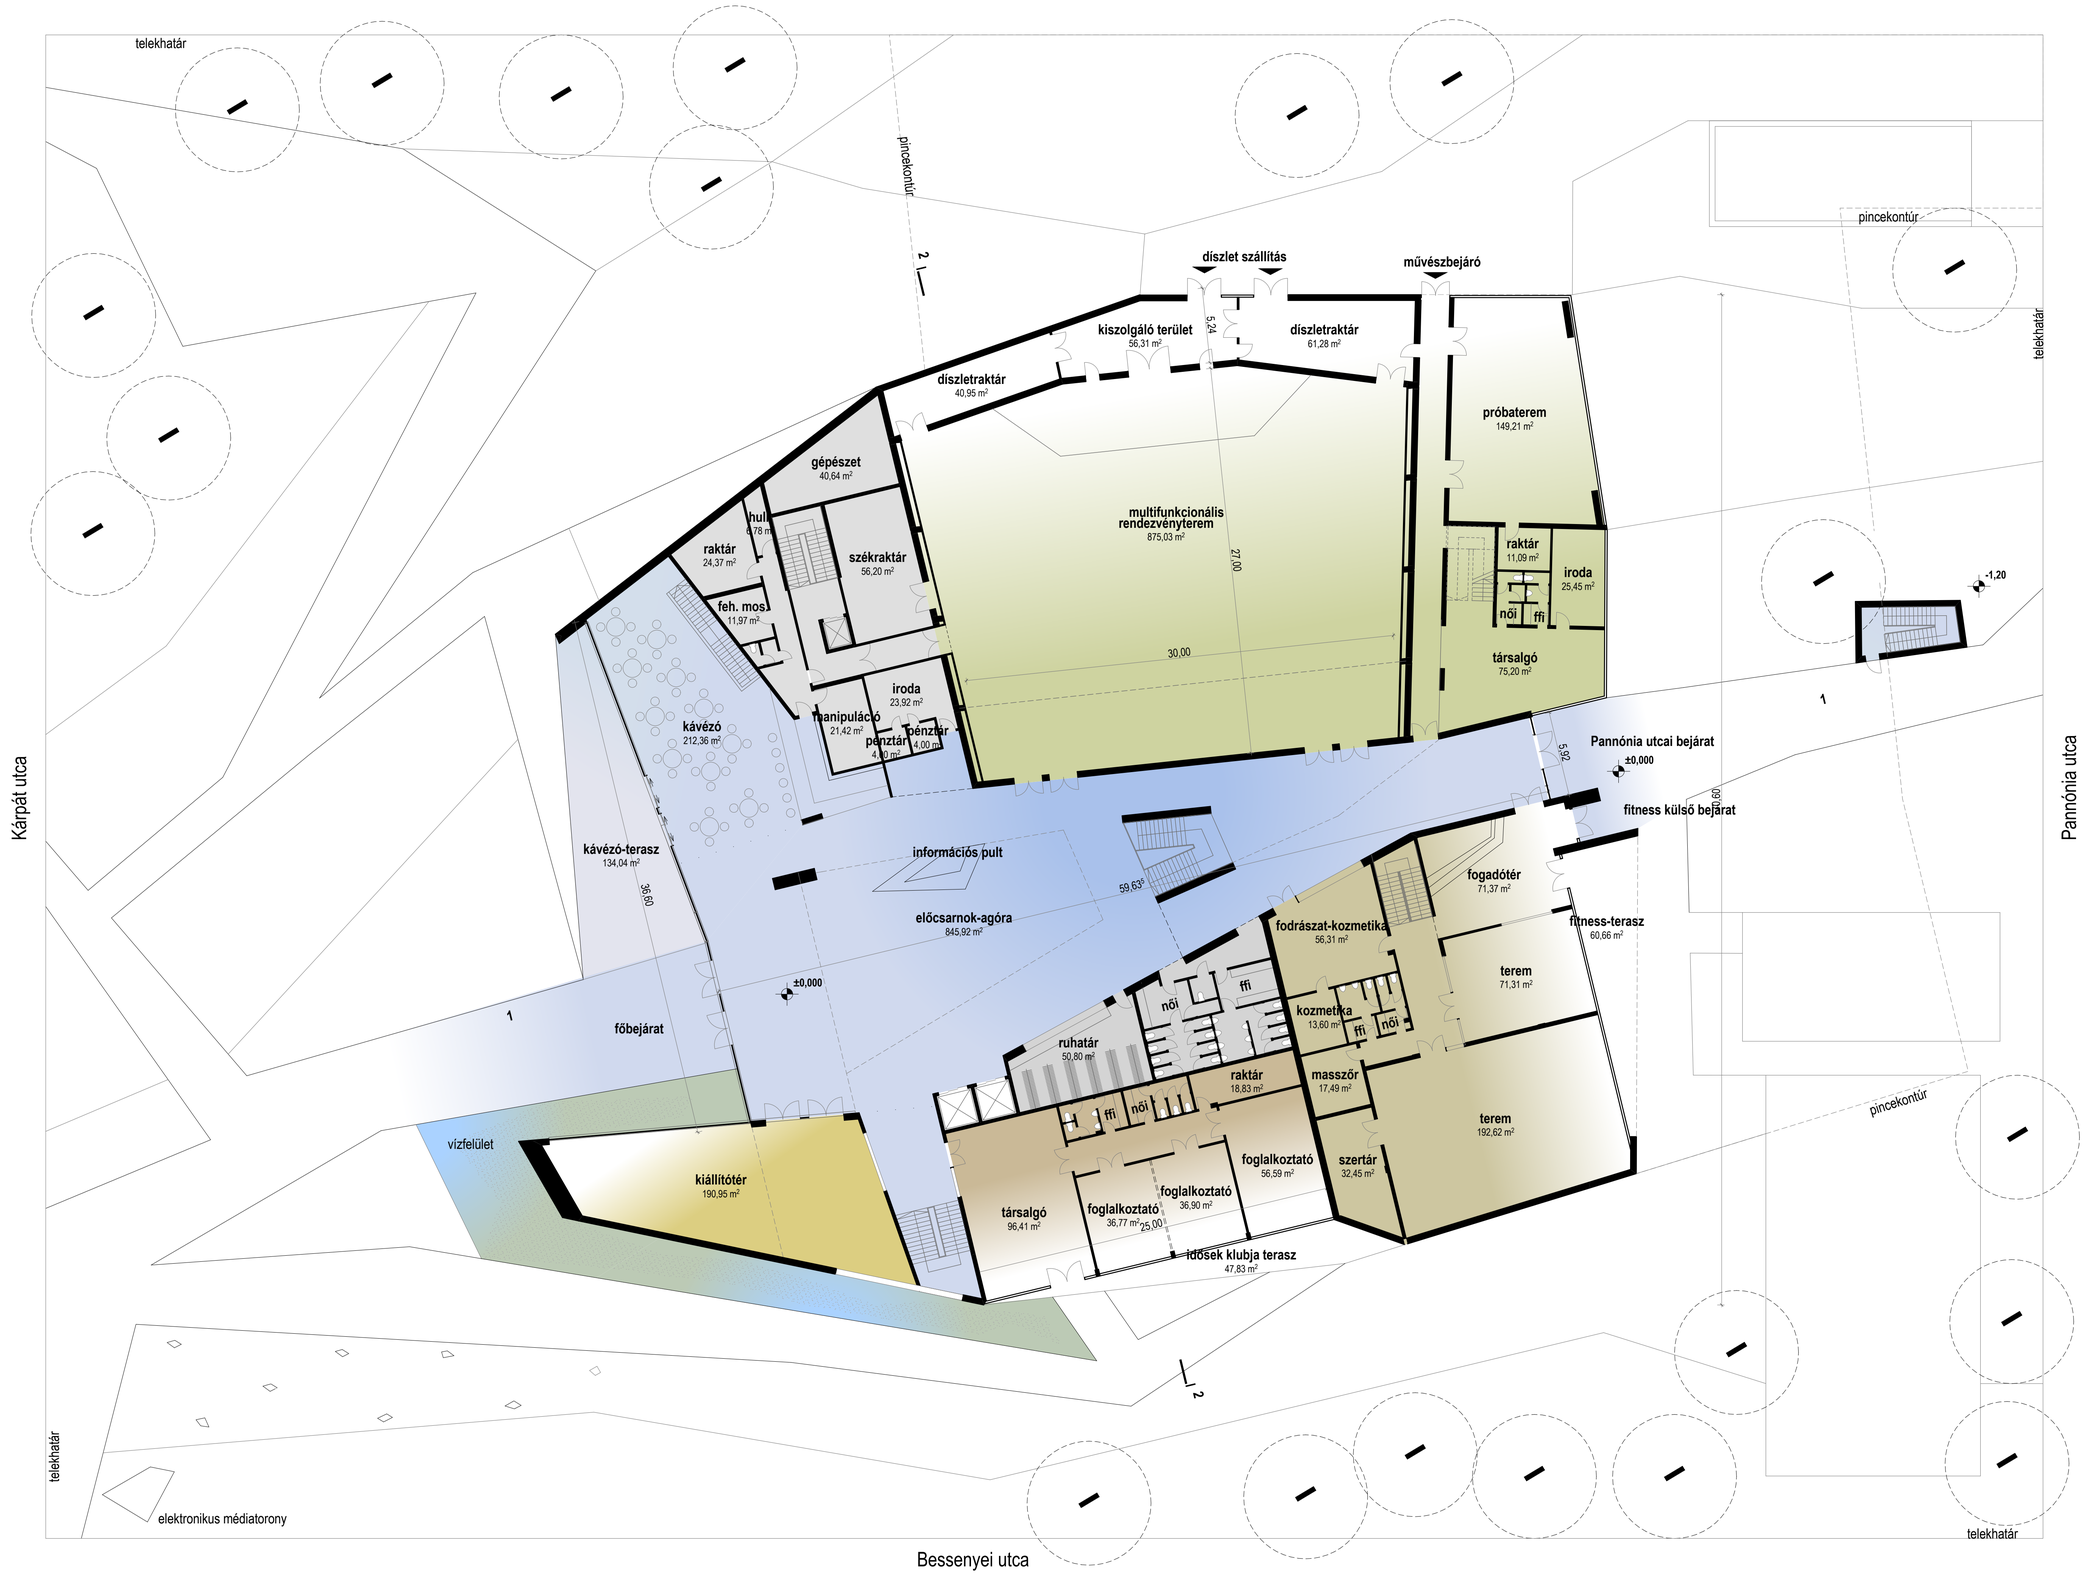

FÖLDSZINTI ALAPRAJZ - M 1:200

BUDAPEST, XIII. KERÜLET 25572/1 HELYRAJZI SZÁMÚ INGATLAN BEÉPÍTÉSÉRE KIÍRT MEGHÍVÁSOS ÖTLETPÁLYÁZAT

2008. OKTÓBER

ALAPRAJZOK 2

3