



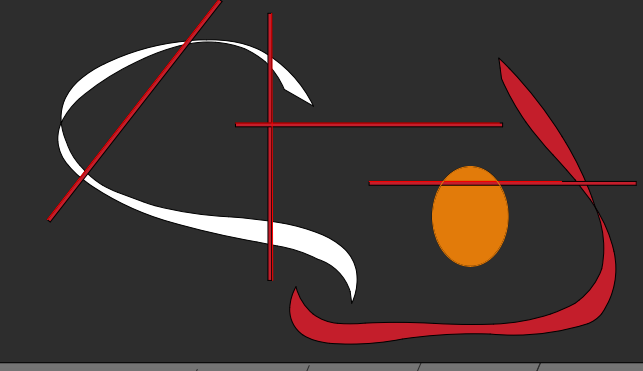

- JELEKULCS:
- Előadó, TV Stúdió
  - Vizesblokk
  - Közlekedés
  - Búfé, étterem
  - Kiszolgálótér
  - Próbaterem
  - Raktár
  - Műhely
  - Öltöző
  - Iroda
  - Nézőtér
  - Színpad
  - Lift, lépcsőház
  - Cépeszet

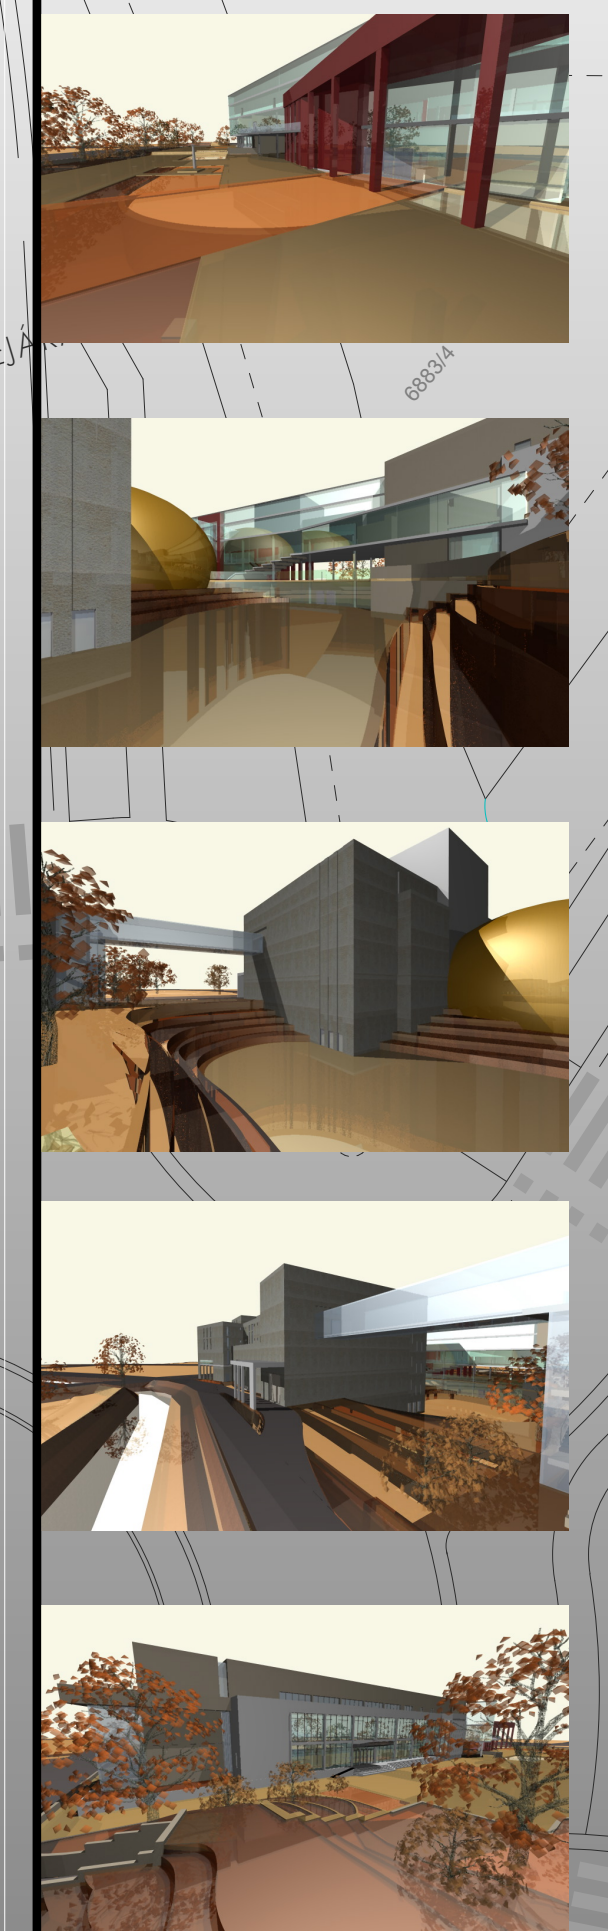

FÖLDSZINTI ALAPRAJZ M 1:250

T 03