


3. emeleti alaprajz m 1:250

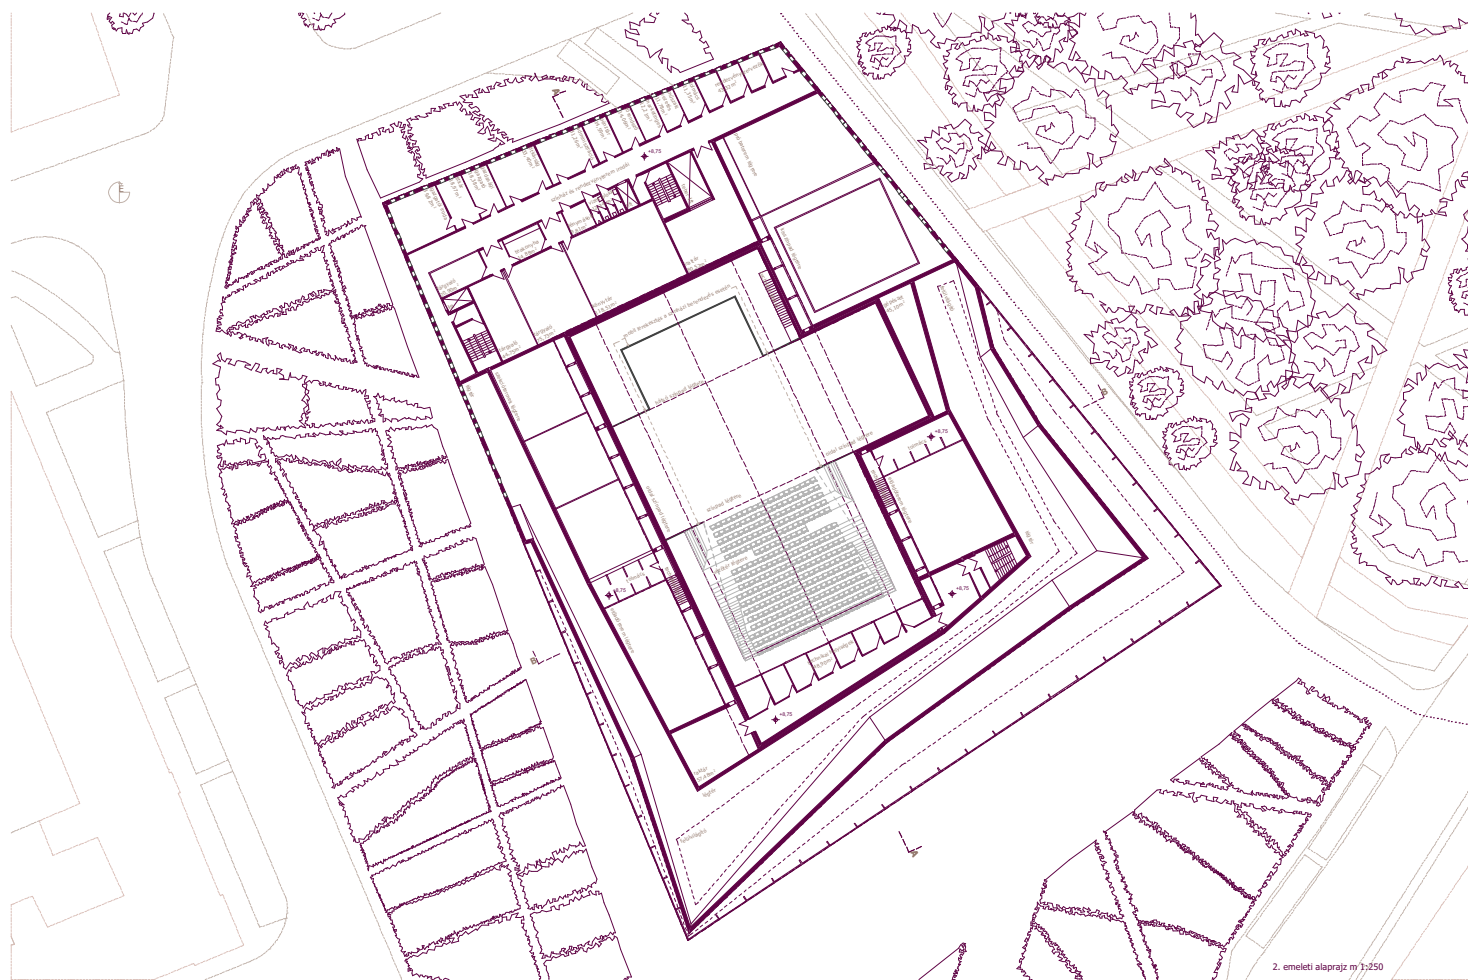

2. emeleti alaprajz m 1:250

