




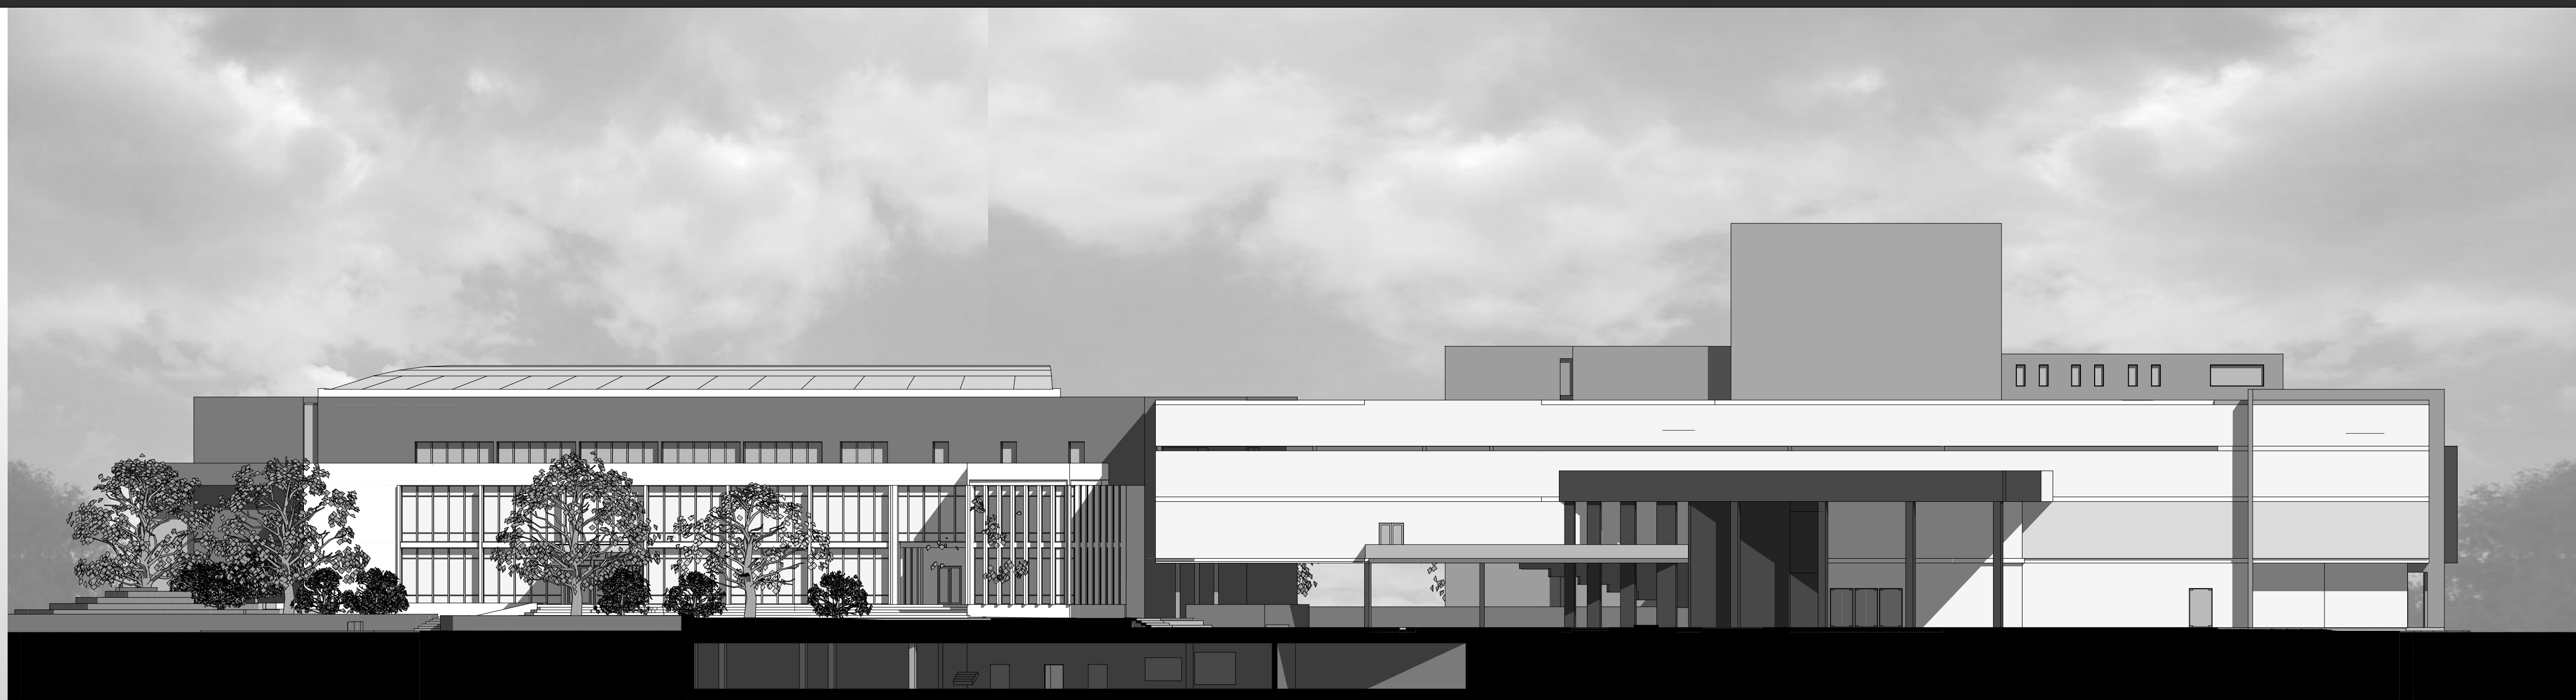






PARK FELŐLI (KELETI) HOMLOKZAT M 1:250

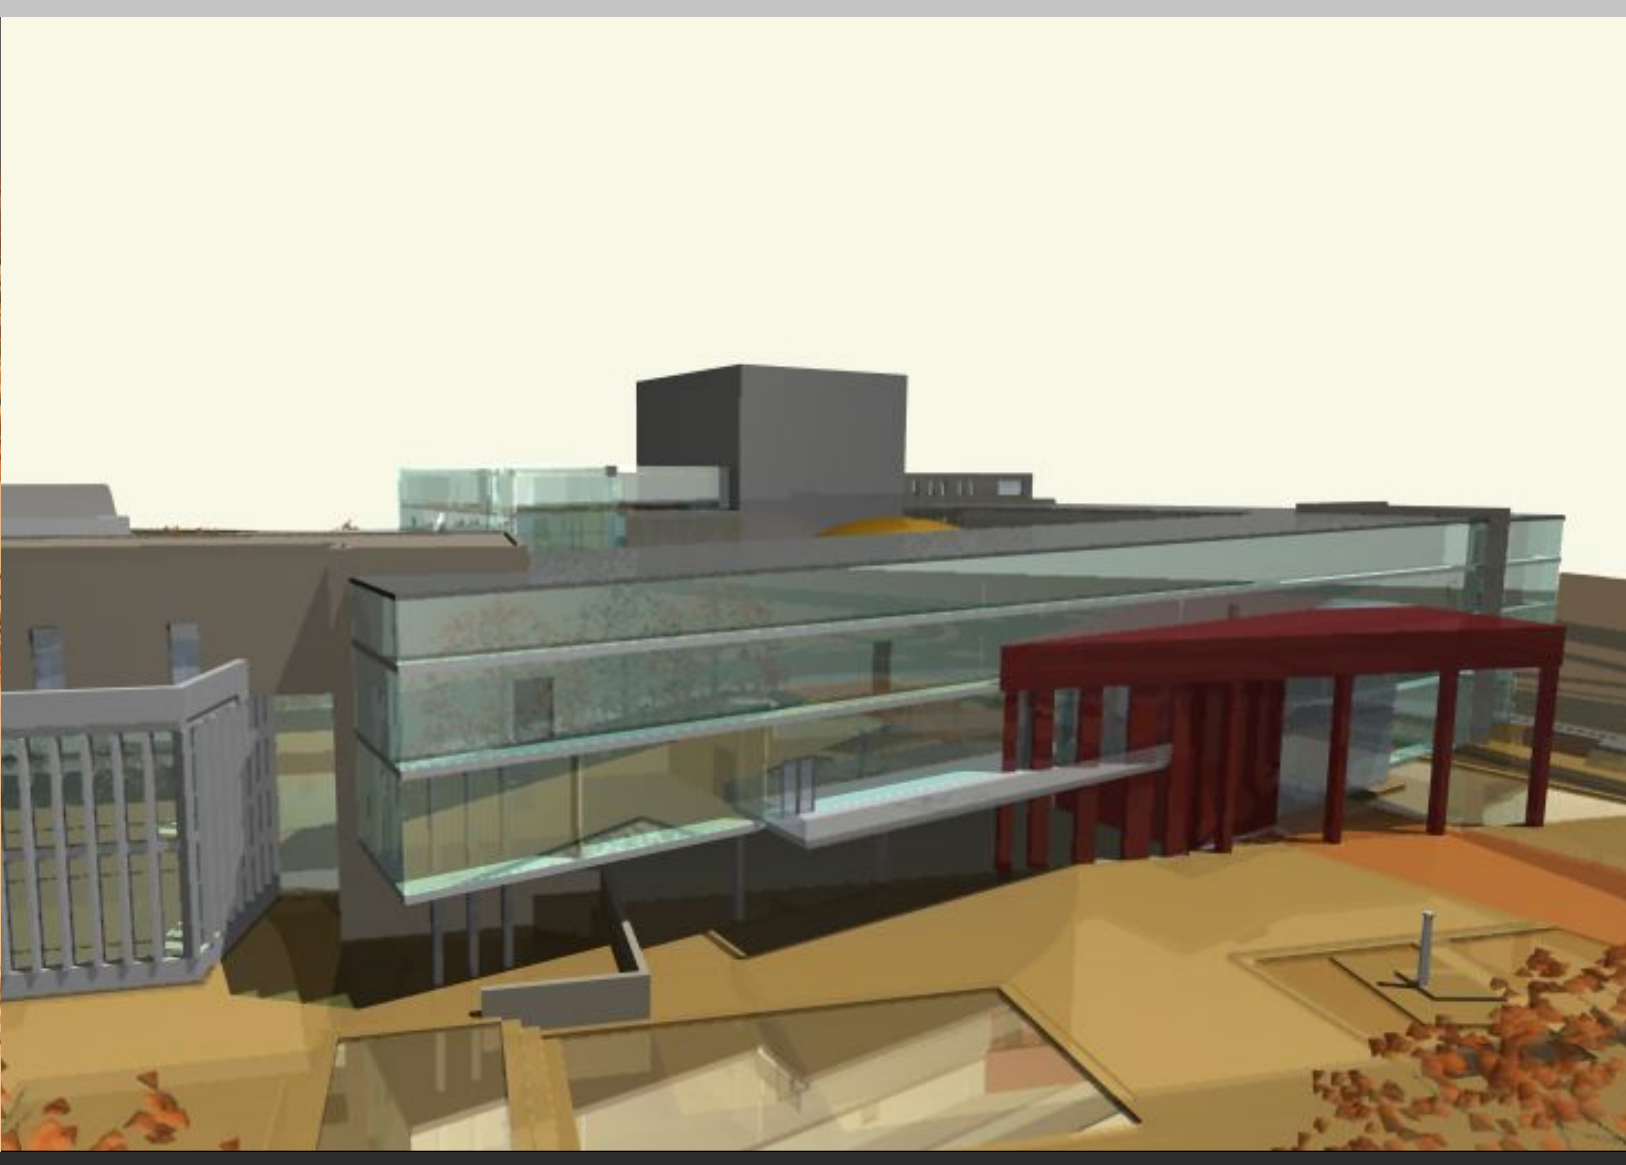

MARKUSOVSZKY UTCA FELŐLI (NYUGATI) HOMLOKZAT M 1:250

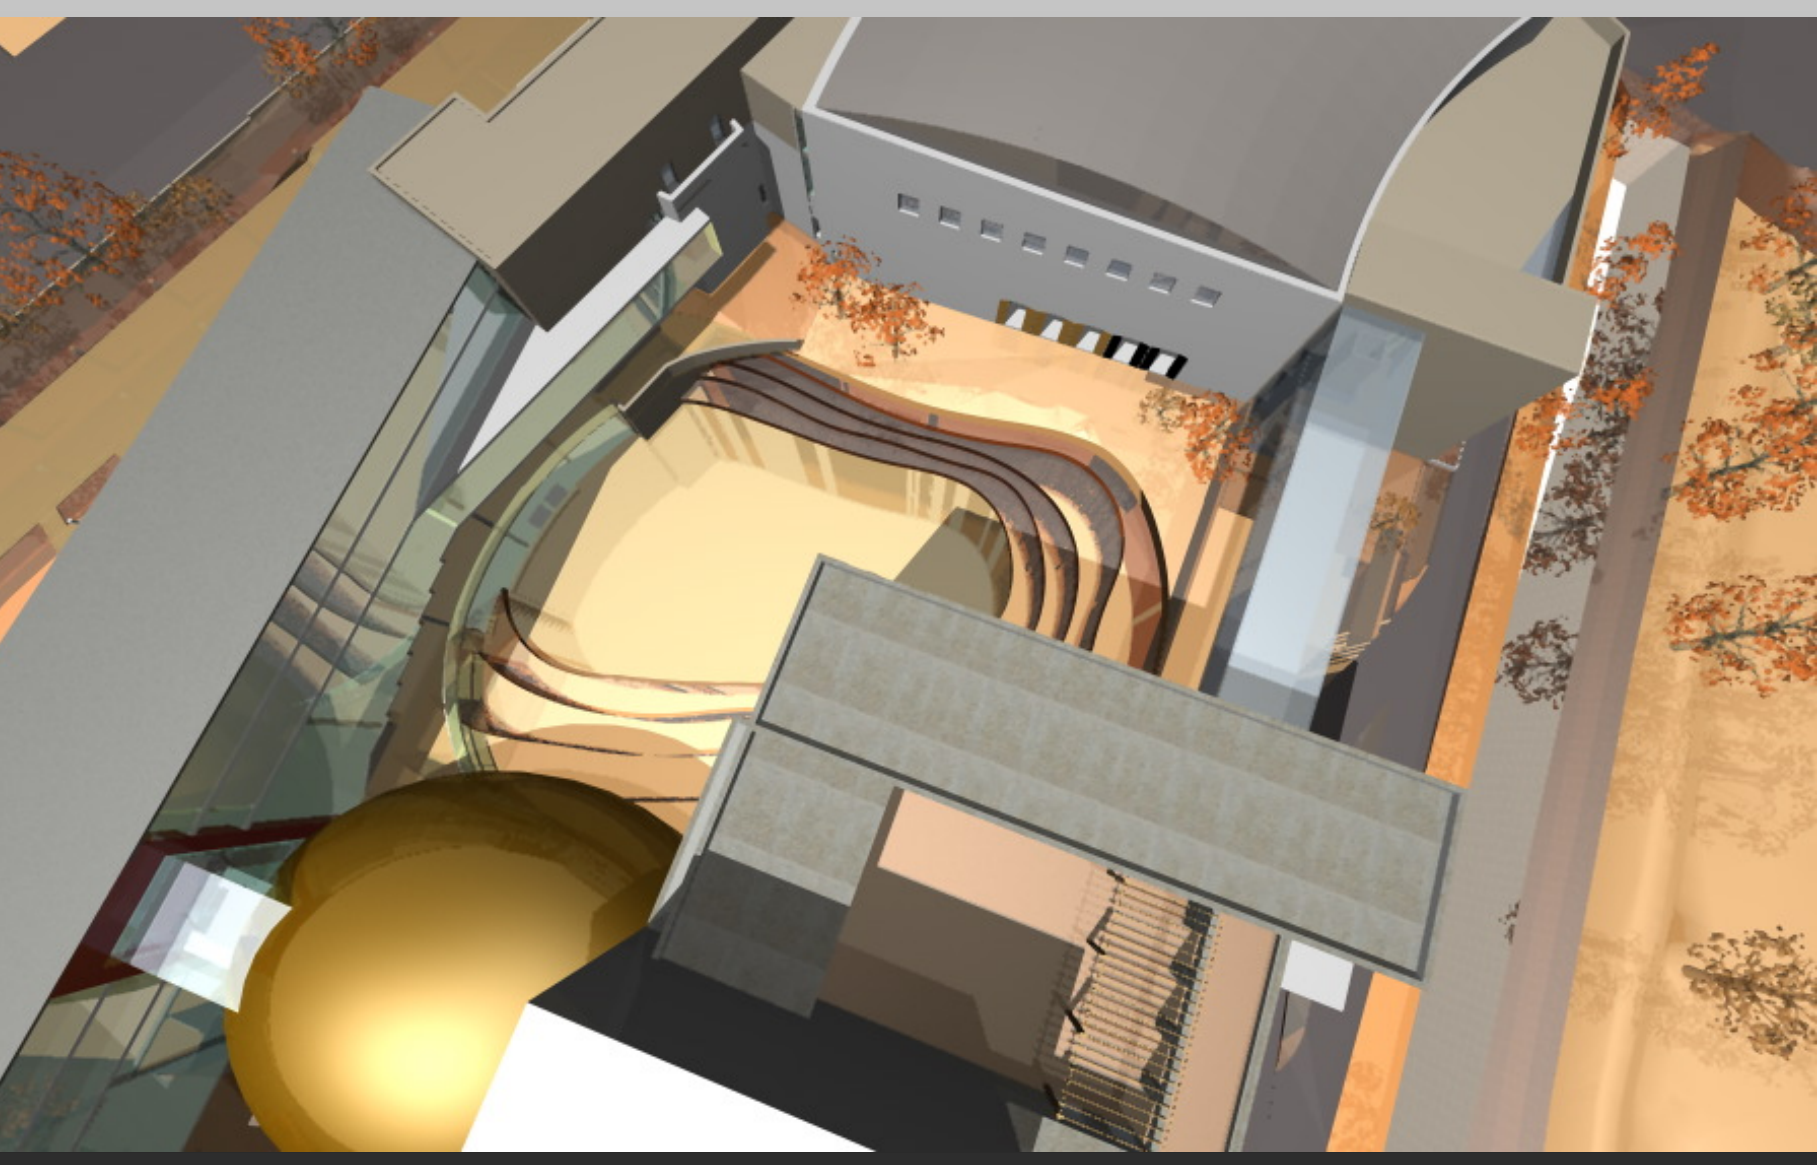

LÁTVÁNYKÉPEK

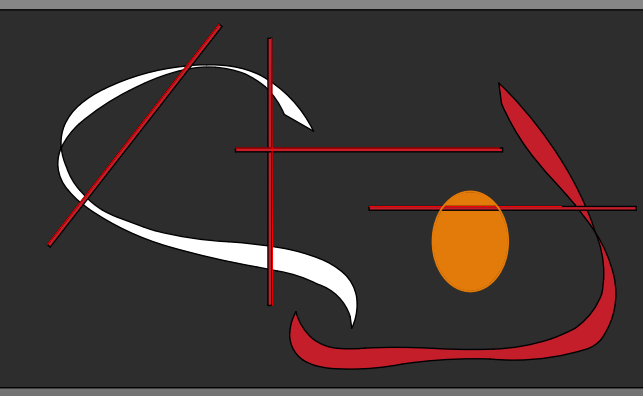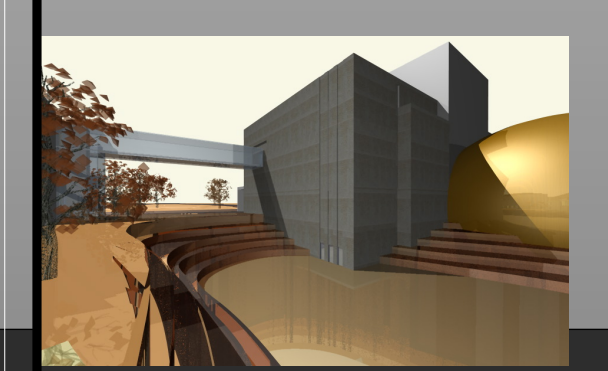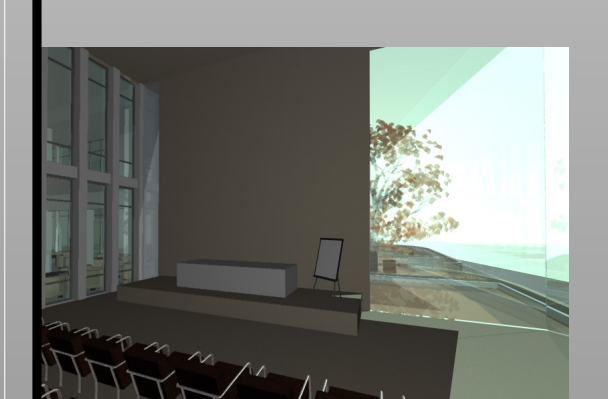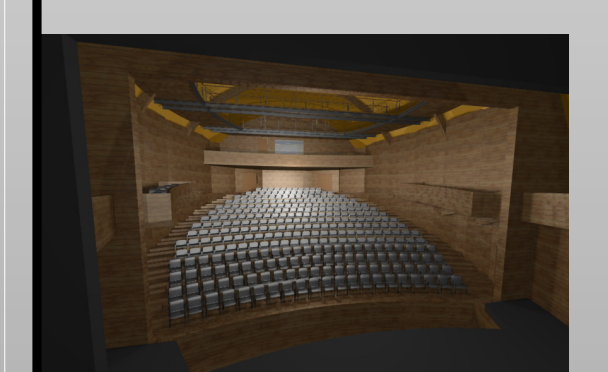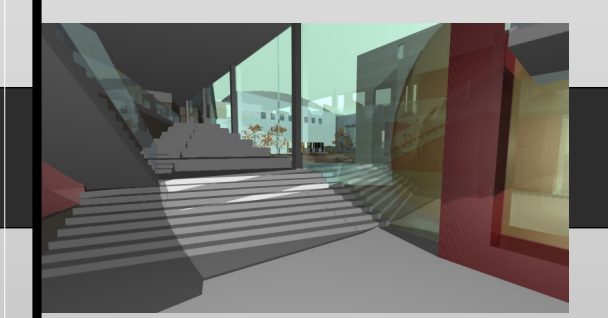

HOMLOKZATOK ES LÁTVÁNYKÉPEK M 1:250

