









BELSŐ (ÉSZAKI) HOMLOKZAT M 1:250

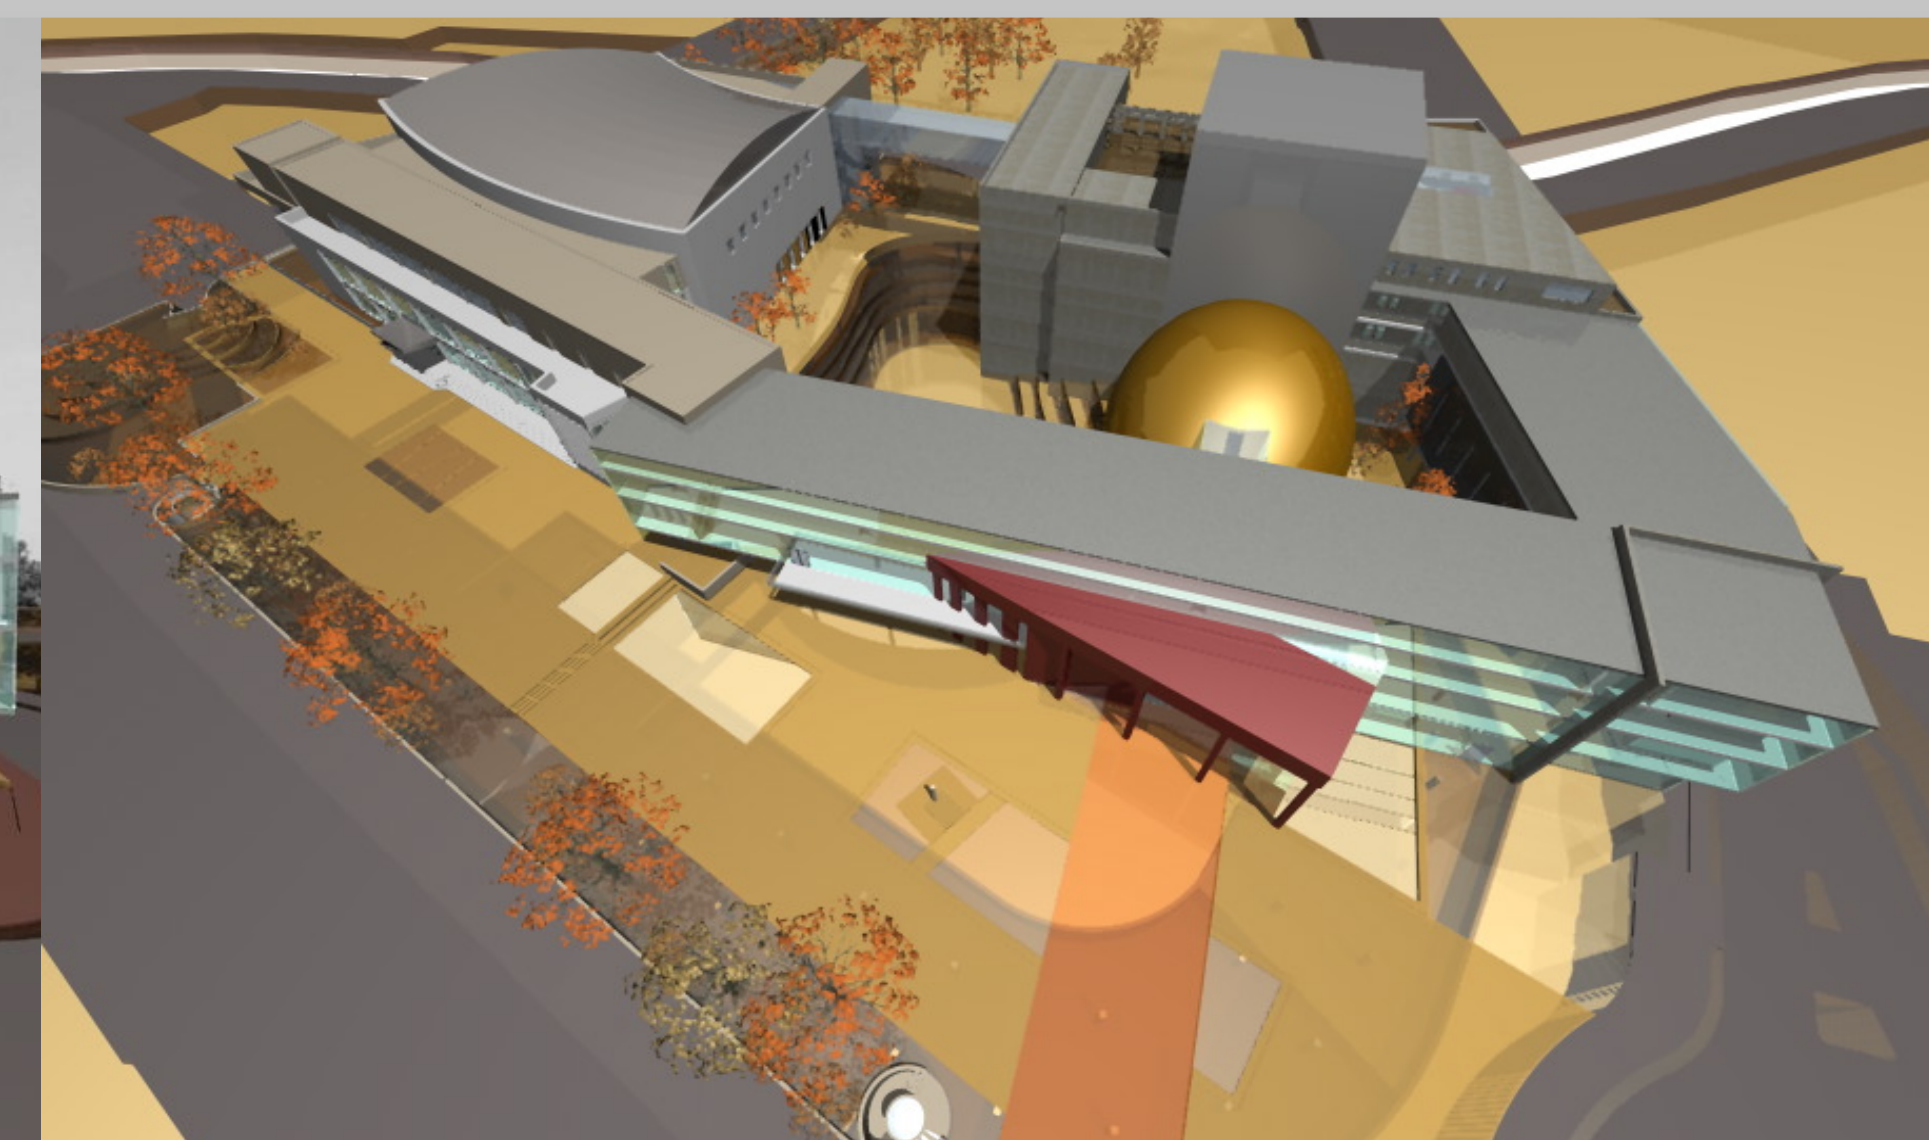

BELSŐ (DÉLI) HOMLOKZAT M 1:250

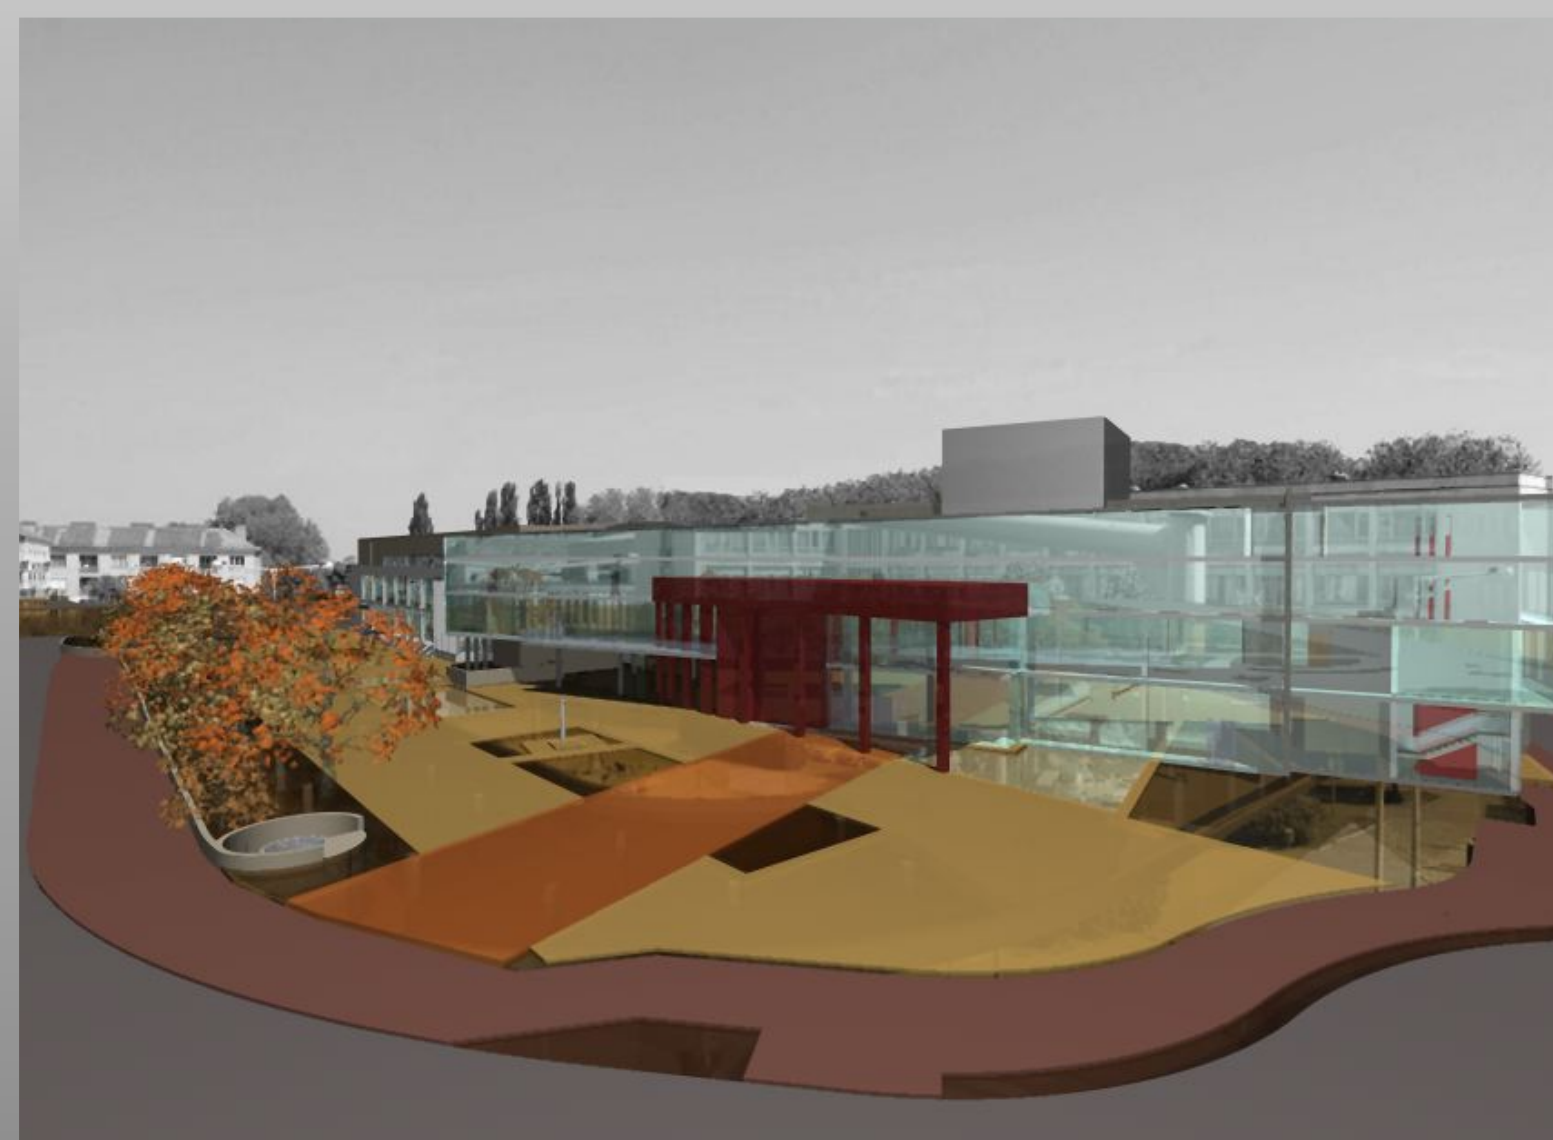

LÁTVÁNYKÉPEK

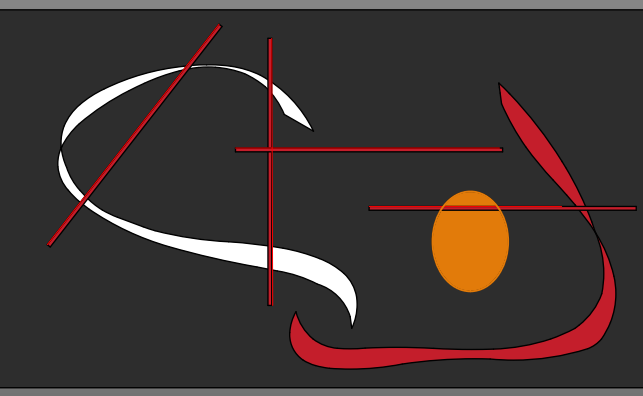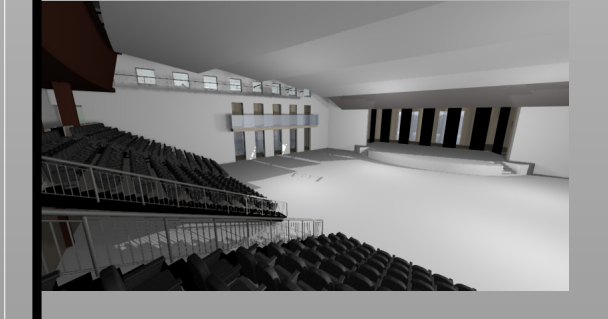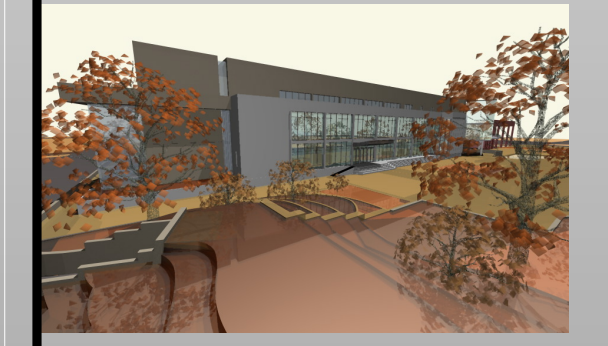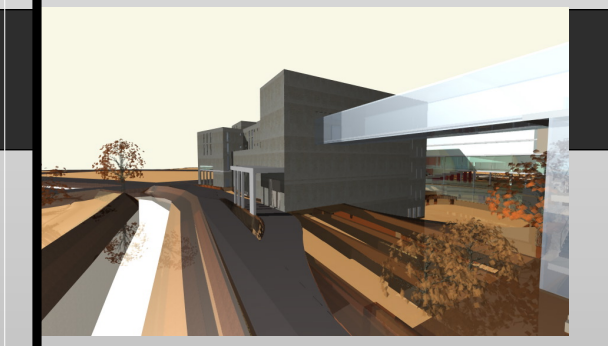

HOMLOKZATOK ES LÁTVÁNYKÉPEK M 1:250