




DEÁK FERENC UTCA FELŐLI (ÉSZAKI) HOMLOKZAT M 1:250



18-AS HONVÉD UTCA FELŐLI (DÉLI) HOMLOKZAT M 1:250

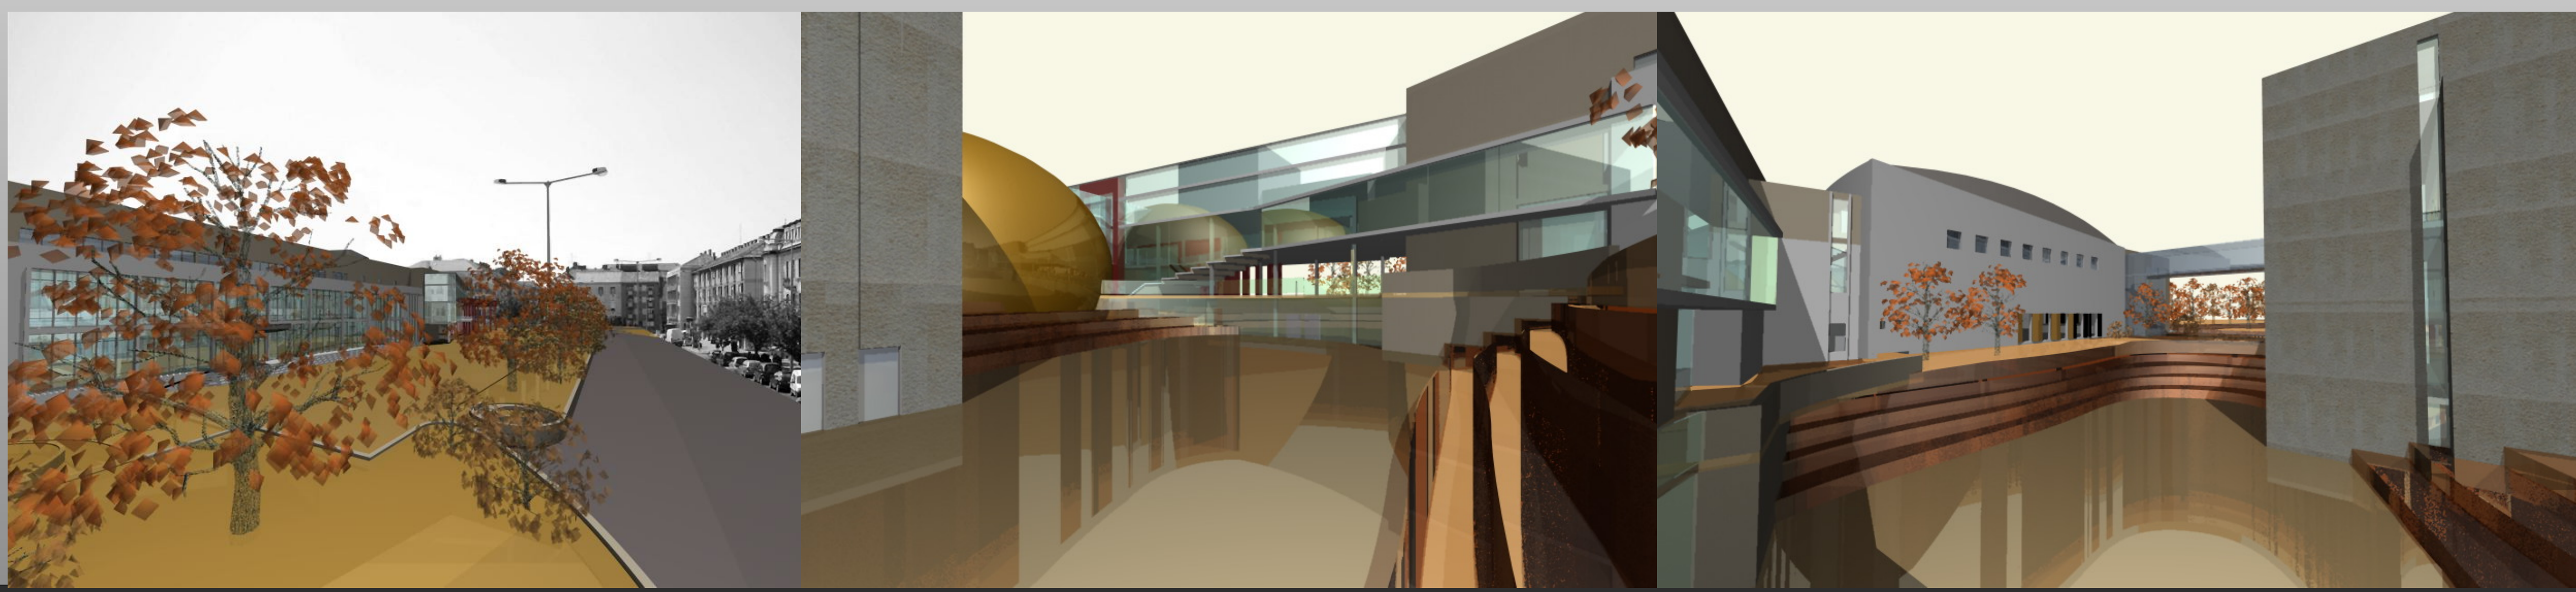

LÁTVÁNYKÉPEK

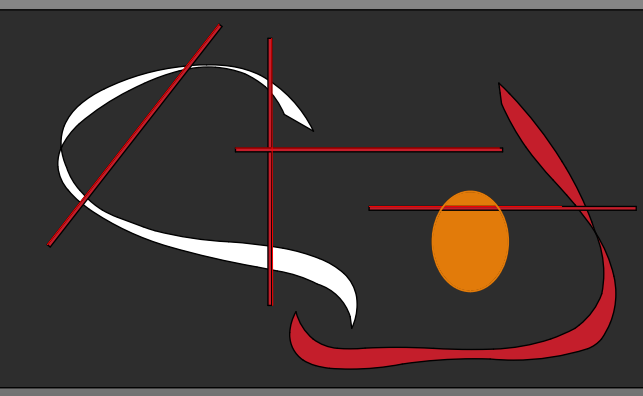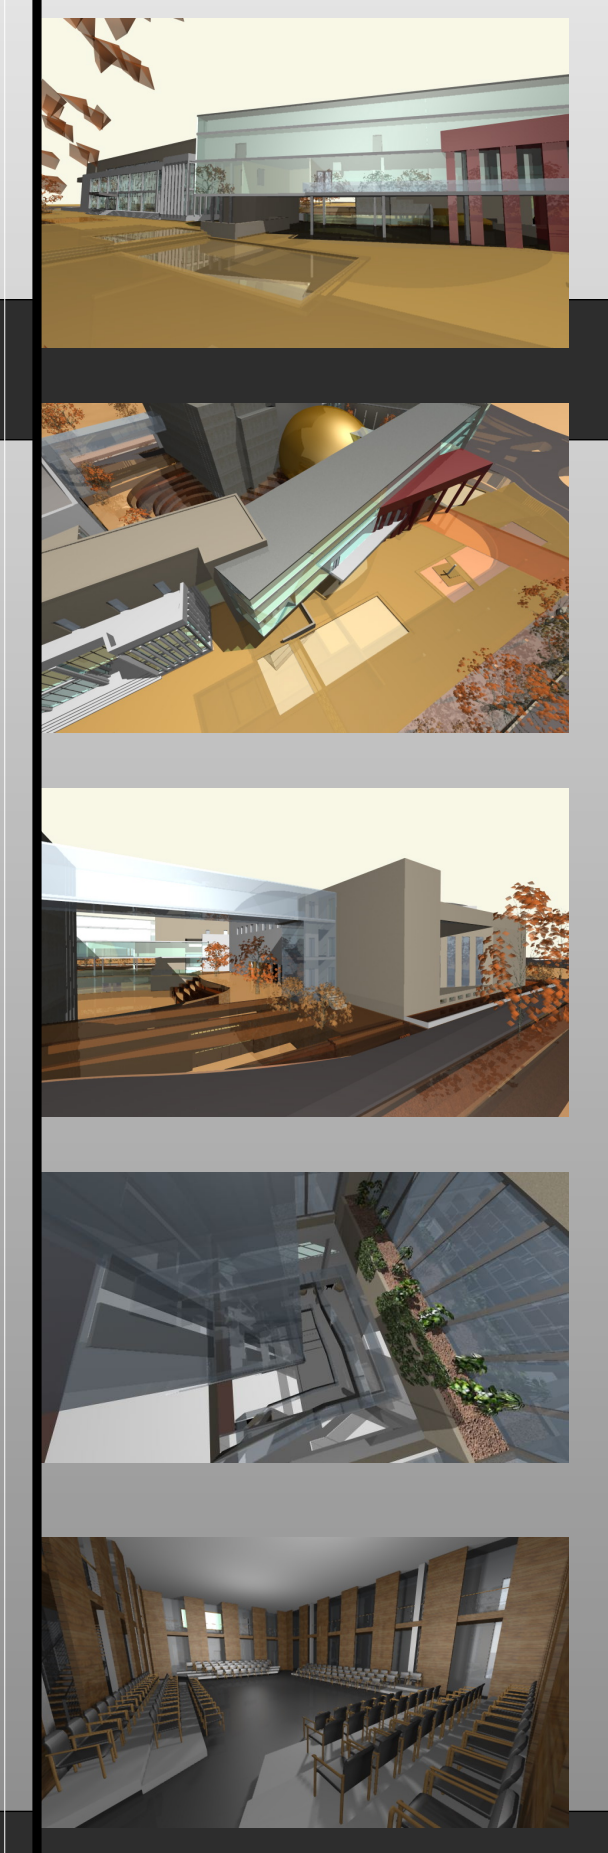

HOMLOKZATOK ES LÁTVÁNYKÉPEK M 1:250