2

A SZOMBATHELYI WEÖRES SÁNDOR SZÍNHÁZ ÚJ ÉPÜLETE építészeti és városrendezési ötletpályázat

a-a metszet 1:250

Harmadik mélyszint (-9,0) és második mélyszint (-6,0) alaprajza 1:250
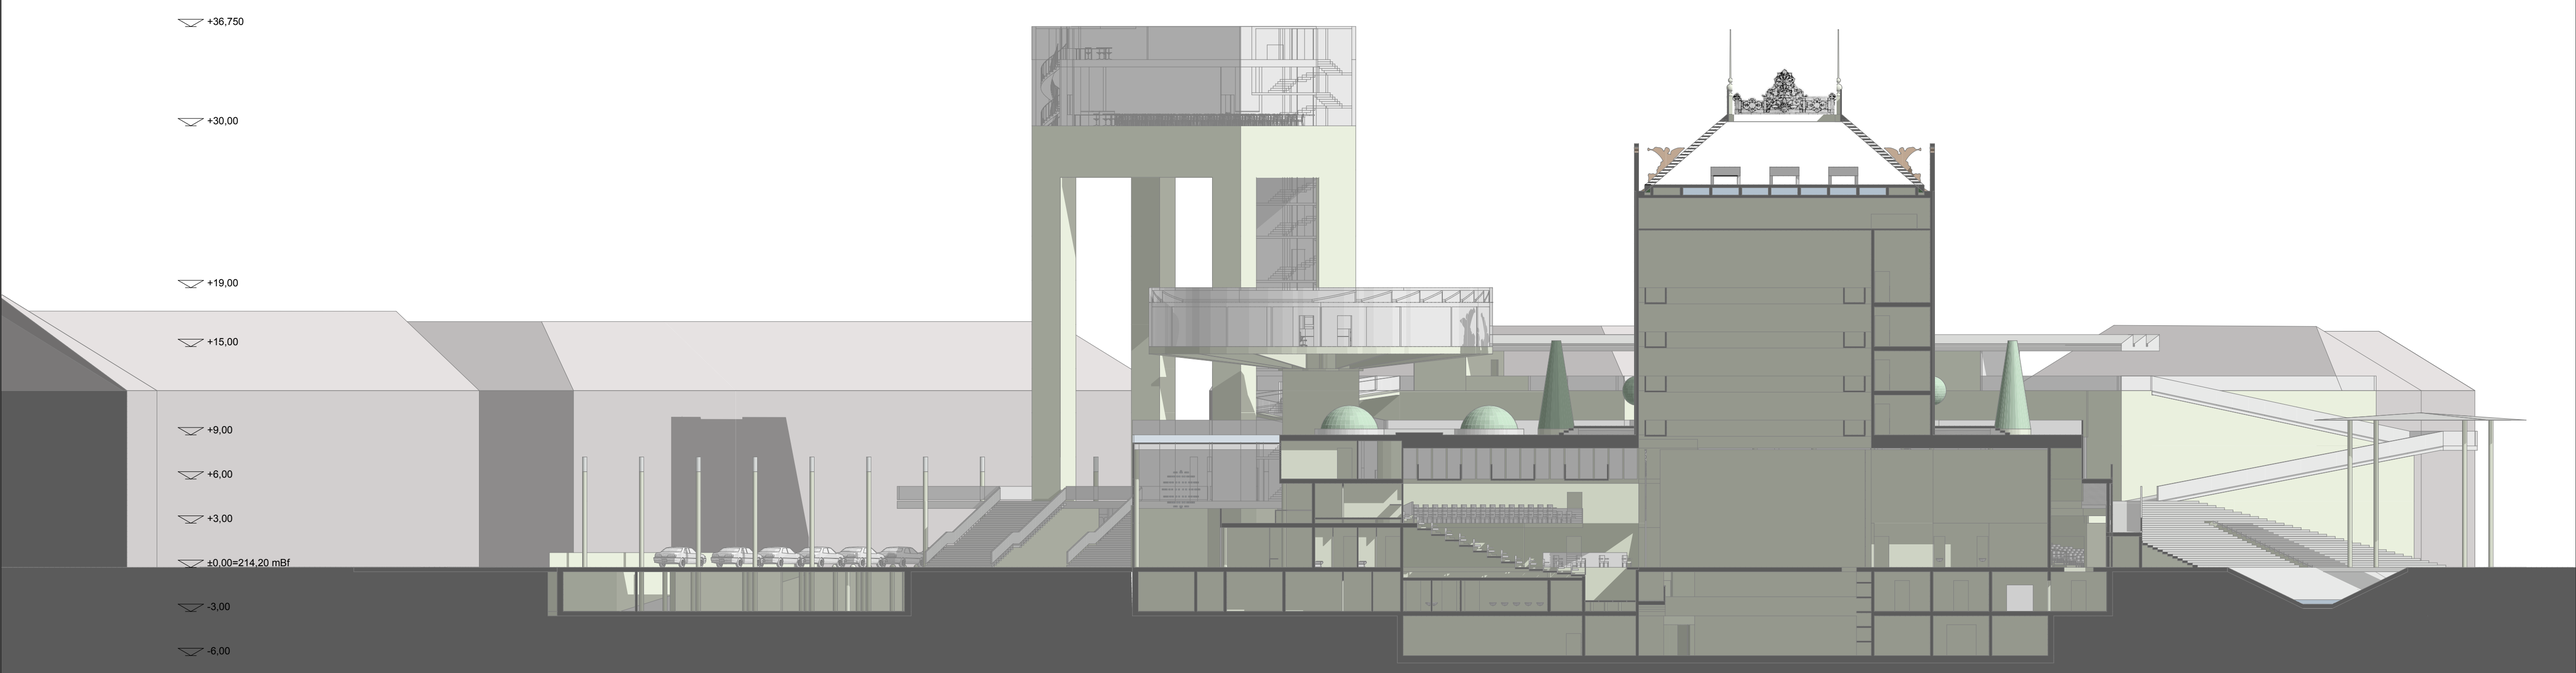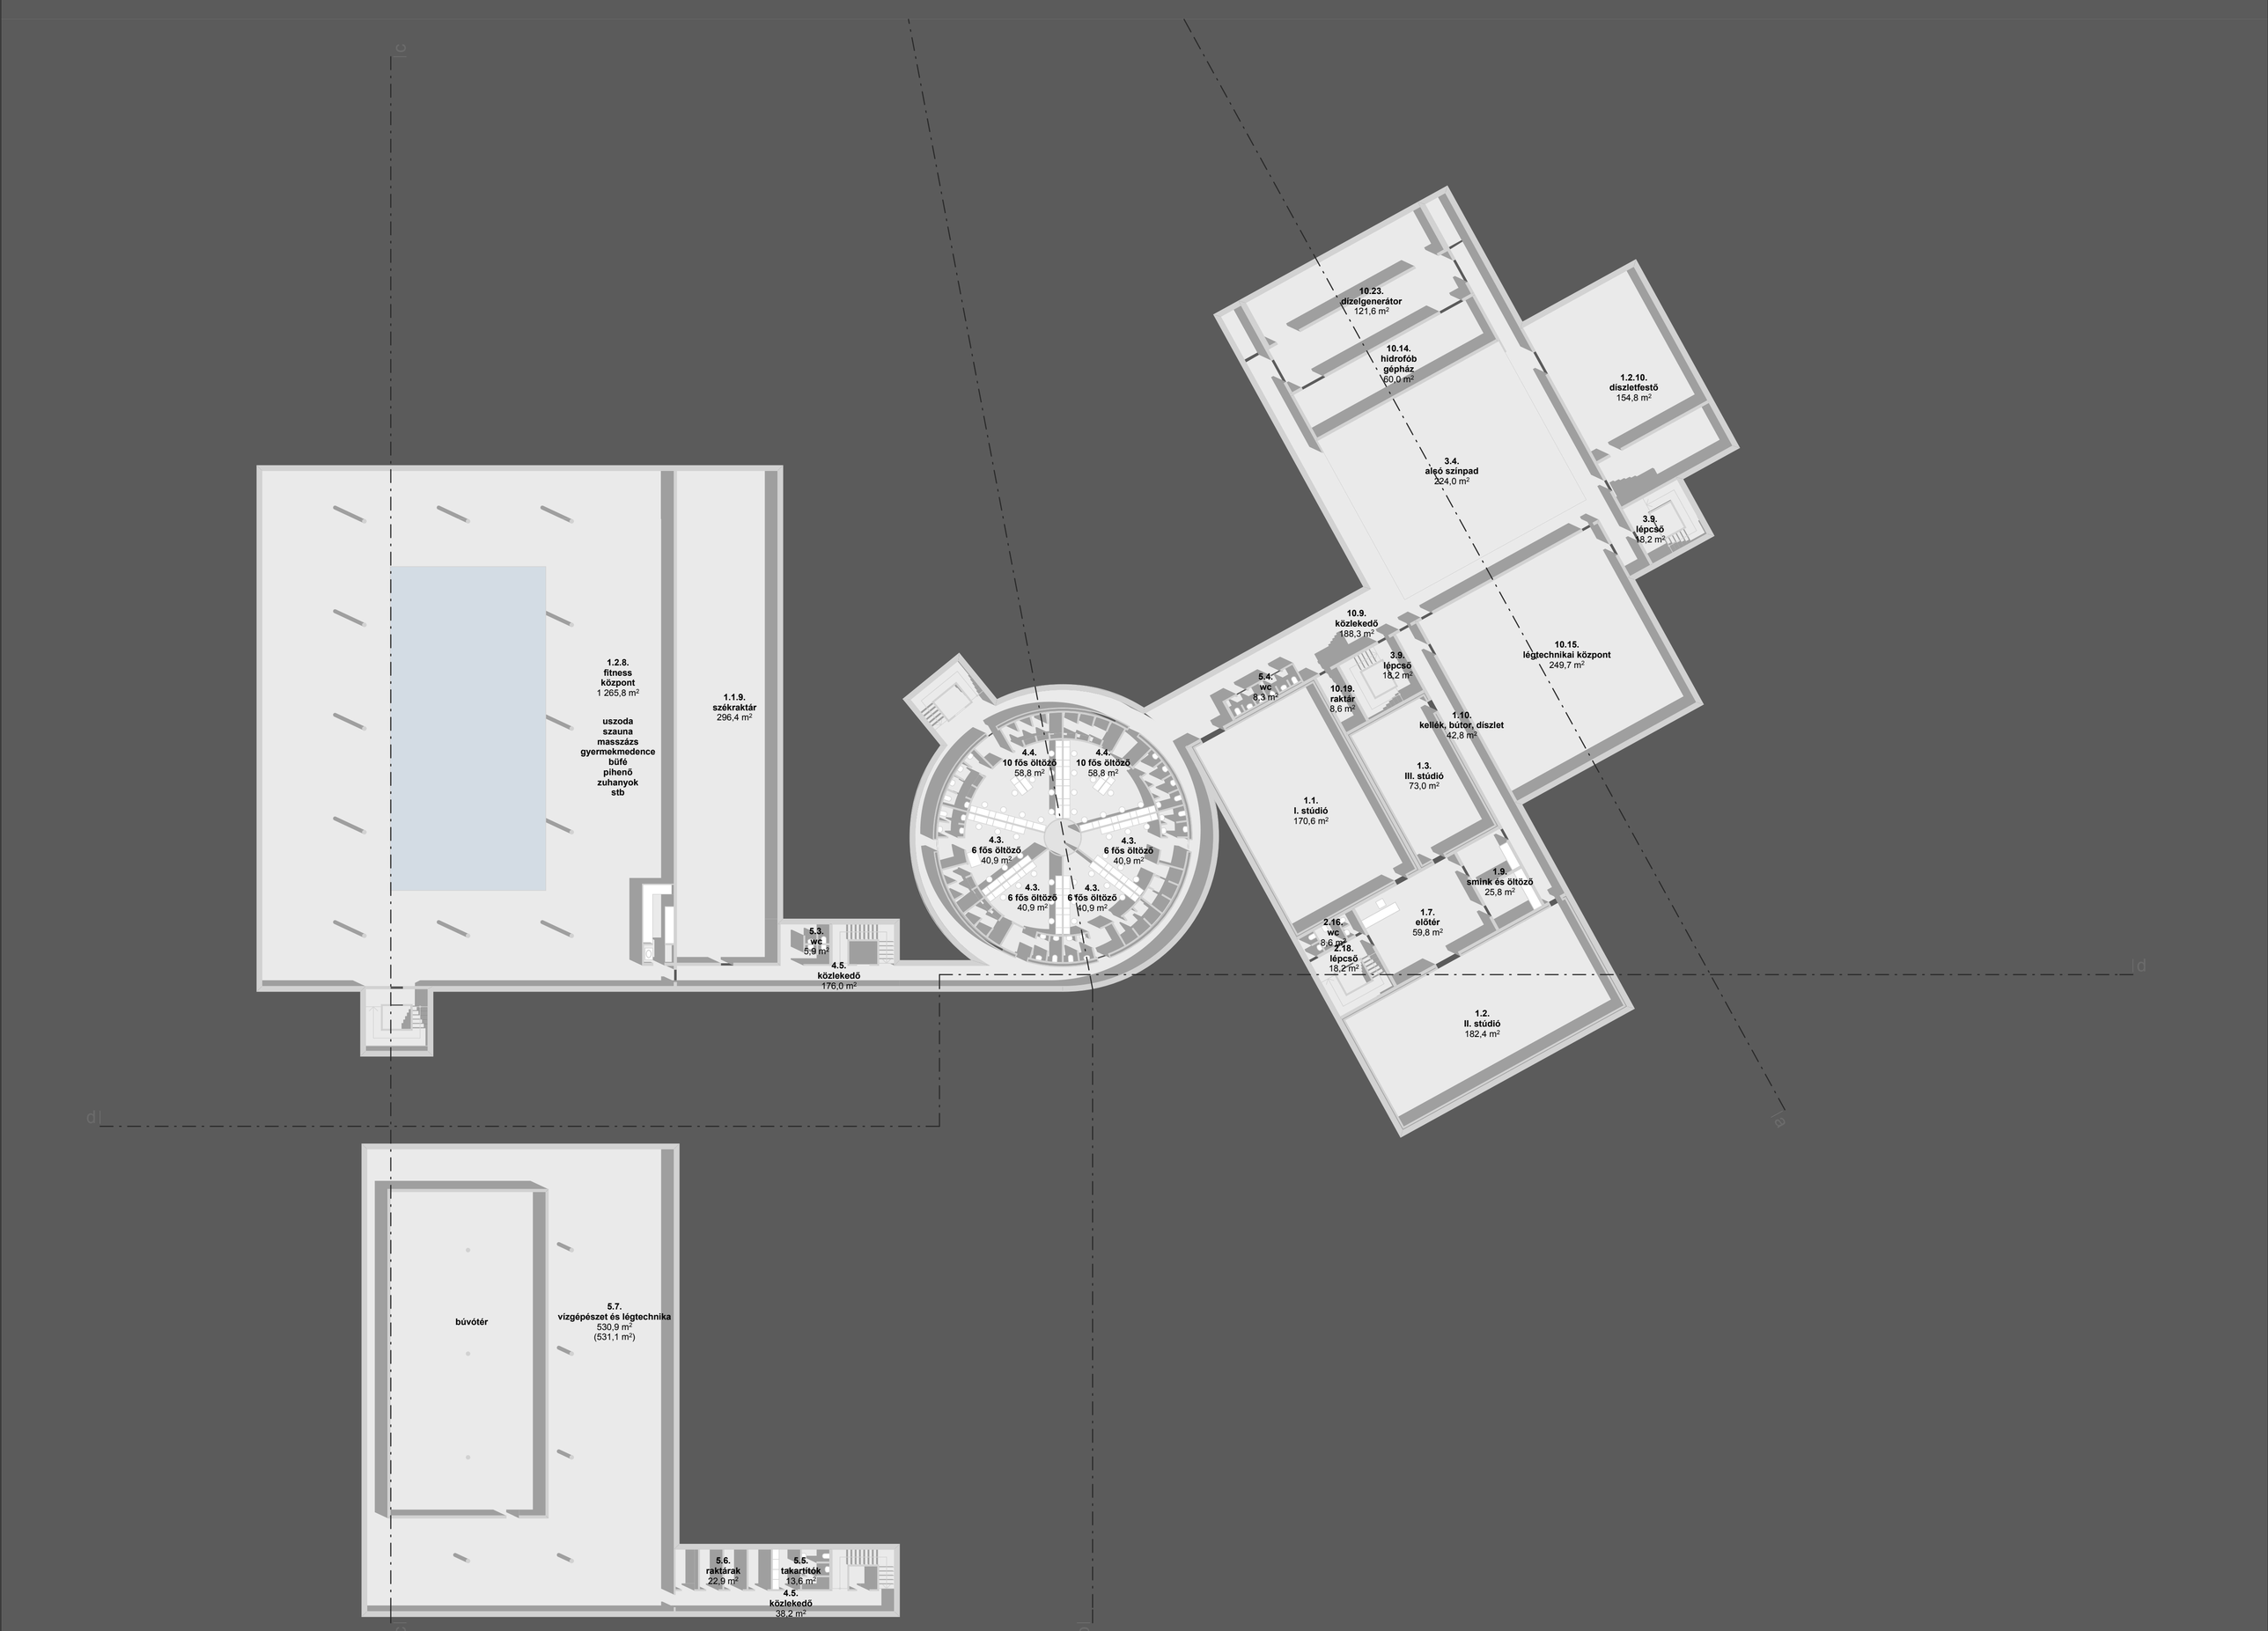
b-b metszet 1:250